



110-kV-Leitung
Schuby - Schuby/West
LH-13-106 / LH-13-106E
Lageplan
B-Feld- magnet. Flussdichte
Neubau
Mast Nr. 4aN - Mast Nr. 2N


B-Feld:

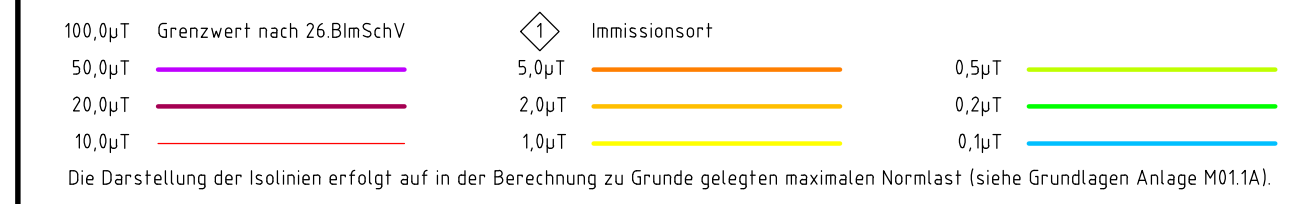

Legende:

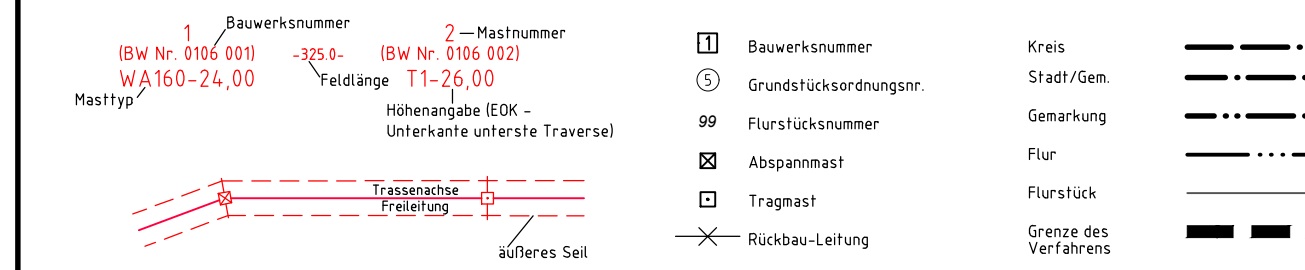

Grenzen:

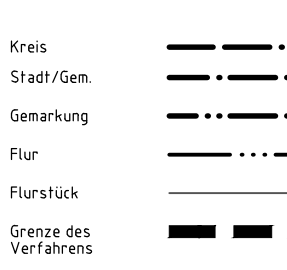

Planfeststellungsunterlage

Aufgestellt
Quickborn,
Schleswig-Holstein Netz AG

21.11.2019


i.H. von

eqos Energie	Deutschland GmbH Wölfenstraße 29 D-38400 Biberach Leitungsplanung	Maßstab 1 : 2.000	Einheit Meter
------------------------	--	----------------------	------------------

	Datum	Name
Bearb.	12.11.2019	geka
Gepr.	15.11.2019	lp
Norm	DIN EN 50341-2-4: 2016	
Fachbereich	TL	

Schleswig-Holstein
Netz AG

Zust.	Anderung	Datum	Name	Blatt:	2/4
-------	----------	-------	------	--------	-----

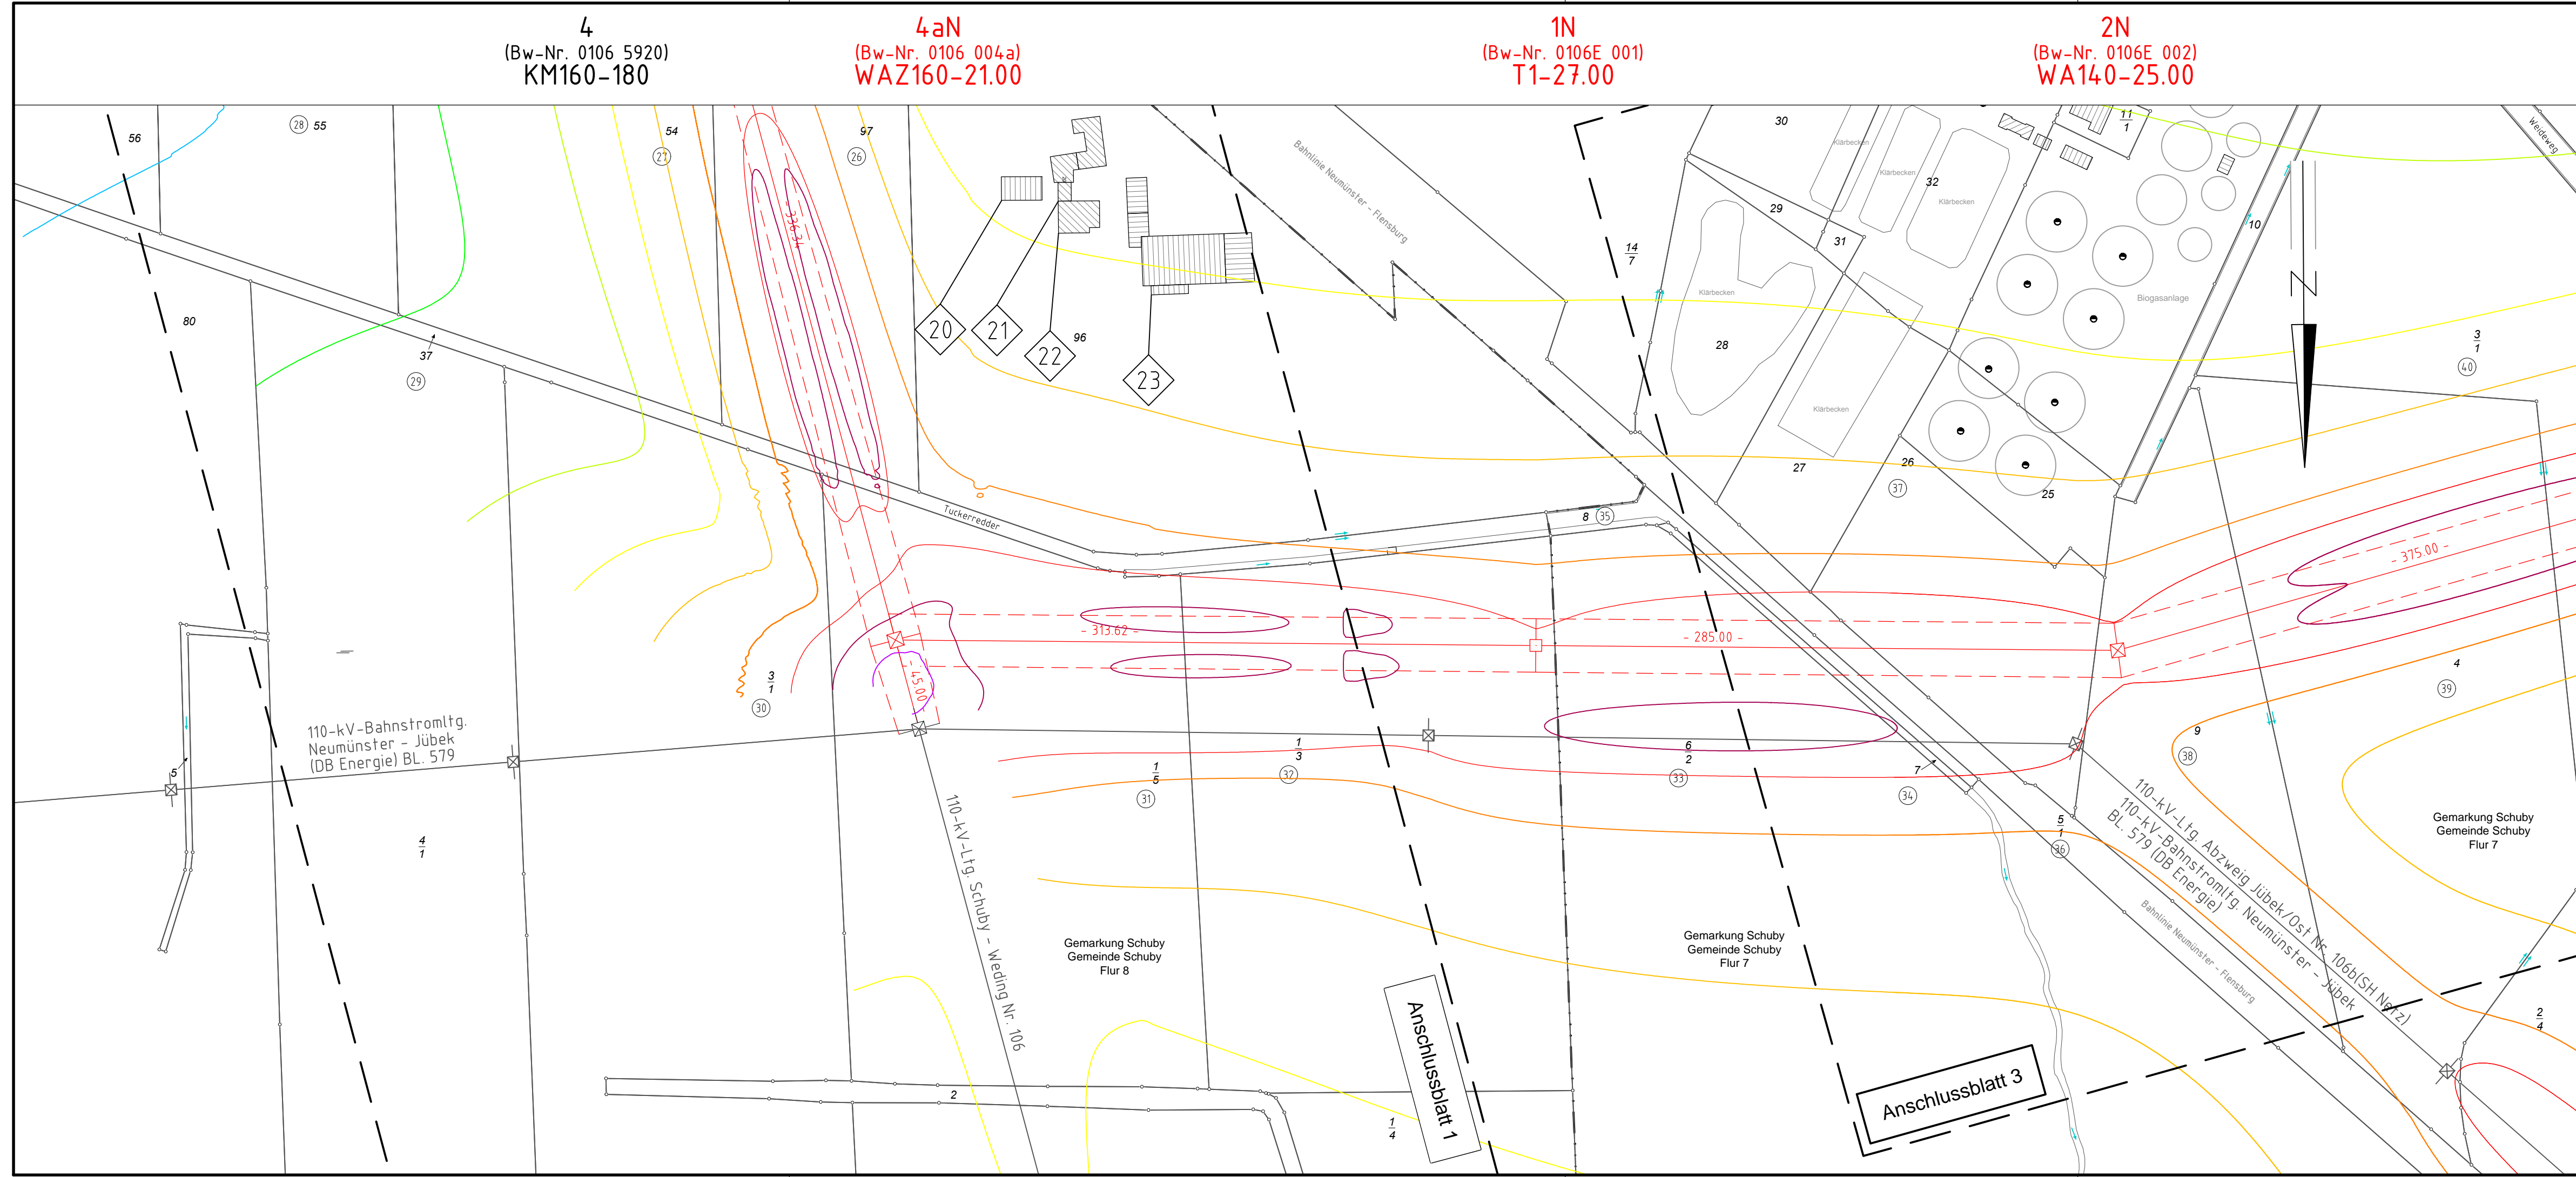

Anschlussblatt 1

Anschlussblatt 3