


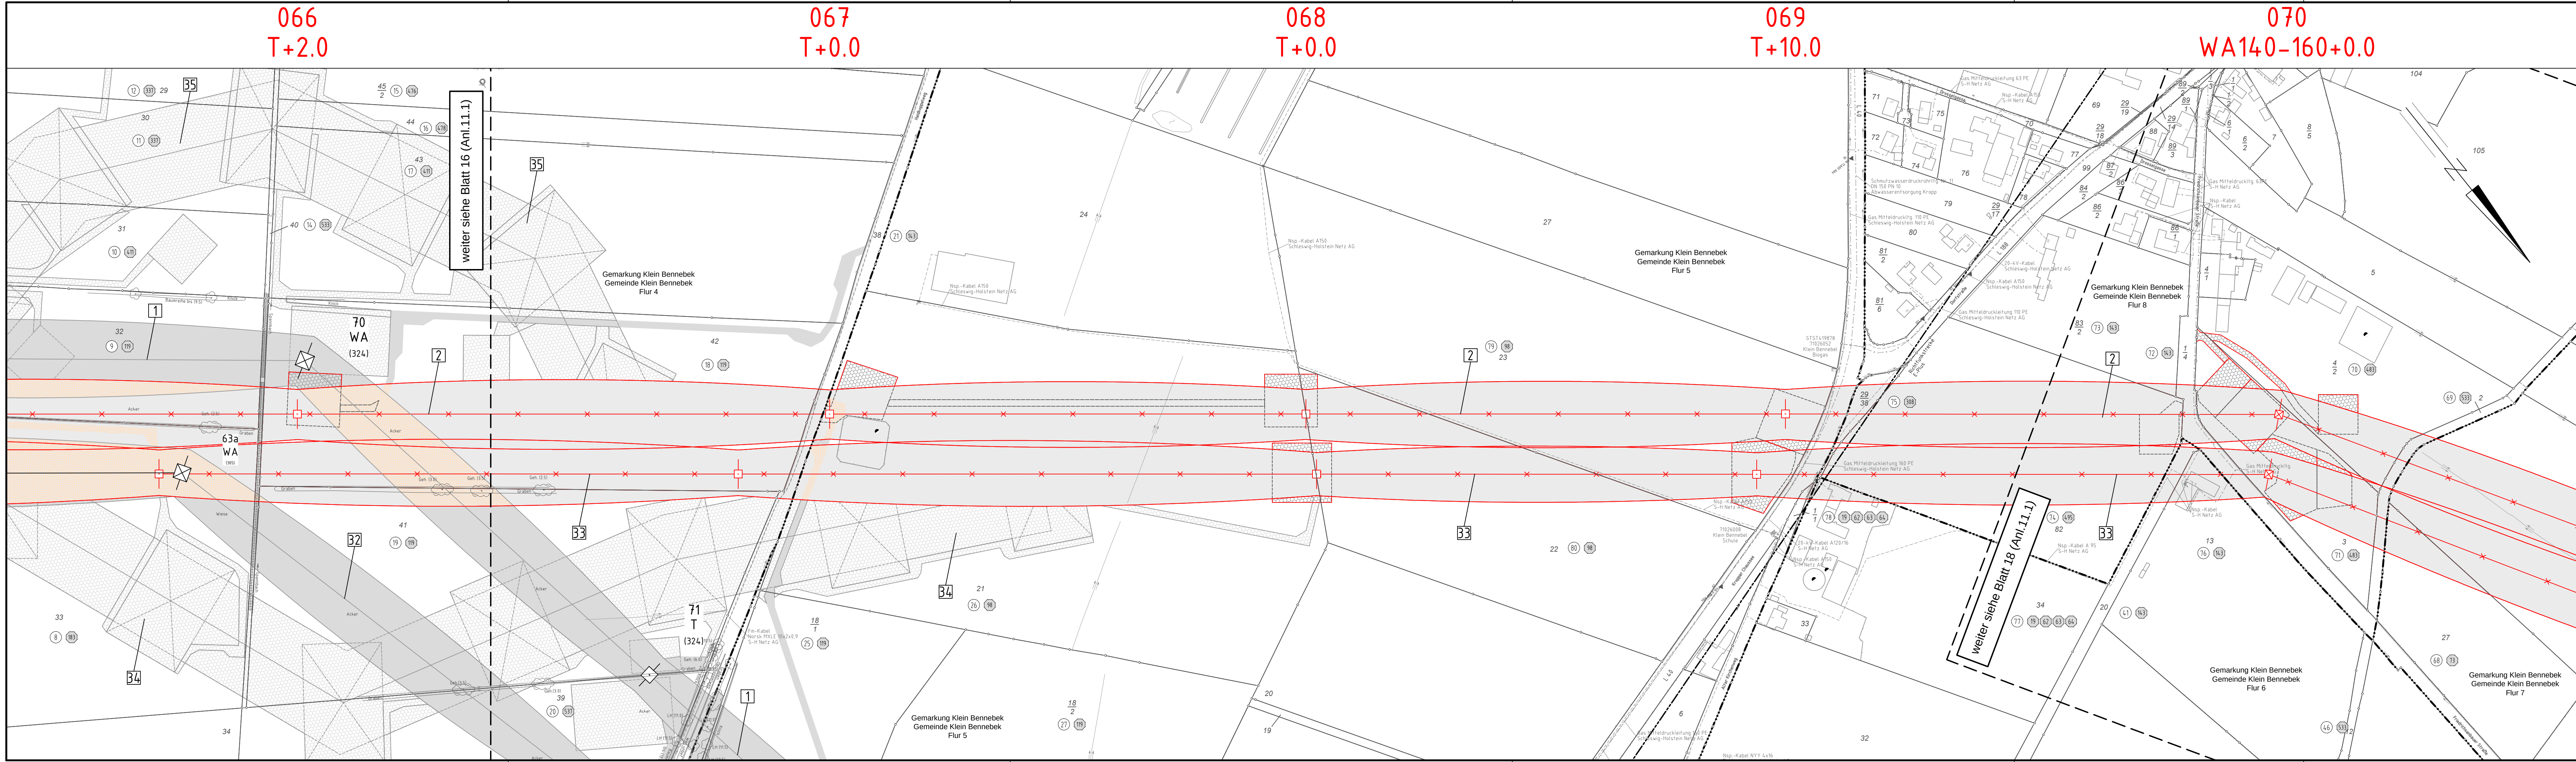

220-kV-Leitung Audorf - Flensburg Nr. 205

Rückbaumaßnahmen

Mast Nr. 066 - Mast Nr. 070

- 1 Errichtung der 380-kV-Leitung Audorf-Flensburg/Handewitt, LH-13-324
- 2 Rückbau der 220-kV-Leitung Audorf-Flensburg, LH-13-205
- 3 Neubau der 380-kV-Leitung Audorf-Jardelund, LH-13-305
- 3 Rückbau der 380-kV-Leitung Audorf-Jardelund, LH-13-305
- 34 Provisorische Verlegung der 380-kV-Leitung Audorf-Jardelund, LH-13-305
- 35 Provisorische Verlegung der 220-kV-Leitung Audorf-Flensburg, LH-13-205

Legende:

1 Mastnummer

2 Masttyp

3 Schutzbereich (dinglich gesichert)

4 Schutzbereichsbegrenzung

5 Kompensationsfläche

1 Eigentümer-schlüssel-nr.

2 Grundstücks-ordnungs-nr.

3 Flurstücks-nummer

4 Abspannmast

5 Tragmast

1 Kreis

2 Stadt/Gem.

3 Gemarkung

4 Flur

5 Flurstück

1 Grenze des Planfeststellungsverfahrens

2 Dauerhafte Flächeninanspruchnahme durch Neubau 380-/110-kV-Ltg.

3 Bauzeitliche Flächeninanspruchnahme Neubau 380-/110-kV-Ltg.

4 Bestehende "dingliche Sicherung" 220-/110-kV-Ltg. (entfällt)

5 Bauzeitliche Flächeninanspruchnahme Rückbau 220-/110-kV-Ltg.

6 Bestehende "dingliche Sicherung" 220-/110-kV-Ltg., dauerhafte Flächeninanspruchnahme durch Neubau oder Kompensation

Planfeststellungsunterlage

Aufgestellt	12.12.2014
Bayreuth,	
Tennet TSO GmbH	
i.V.	i.A. Dr. [Signature]
eqos Energie	Deutschland GmbH Wolfenstraße 29 D-88400 Biberach Leitungsplanung
Maßstab	Einheit
1 : 2000	Metre
Bearb.	Datum
01.12.2014	jaba
Gepr.	05.12.2014
lp/real	
Norm	DIN EN 50341-3-4: 01/2011
Fachbereich	TL
Tennet Taking power further	
Zust.	Änderung
Datum	Name
Urspr.	