


108
WA140-39,00

109
T1-41,00

110
WA120-39,00

weiter siehe Blatt 38 (Anl.5.1)

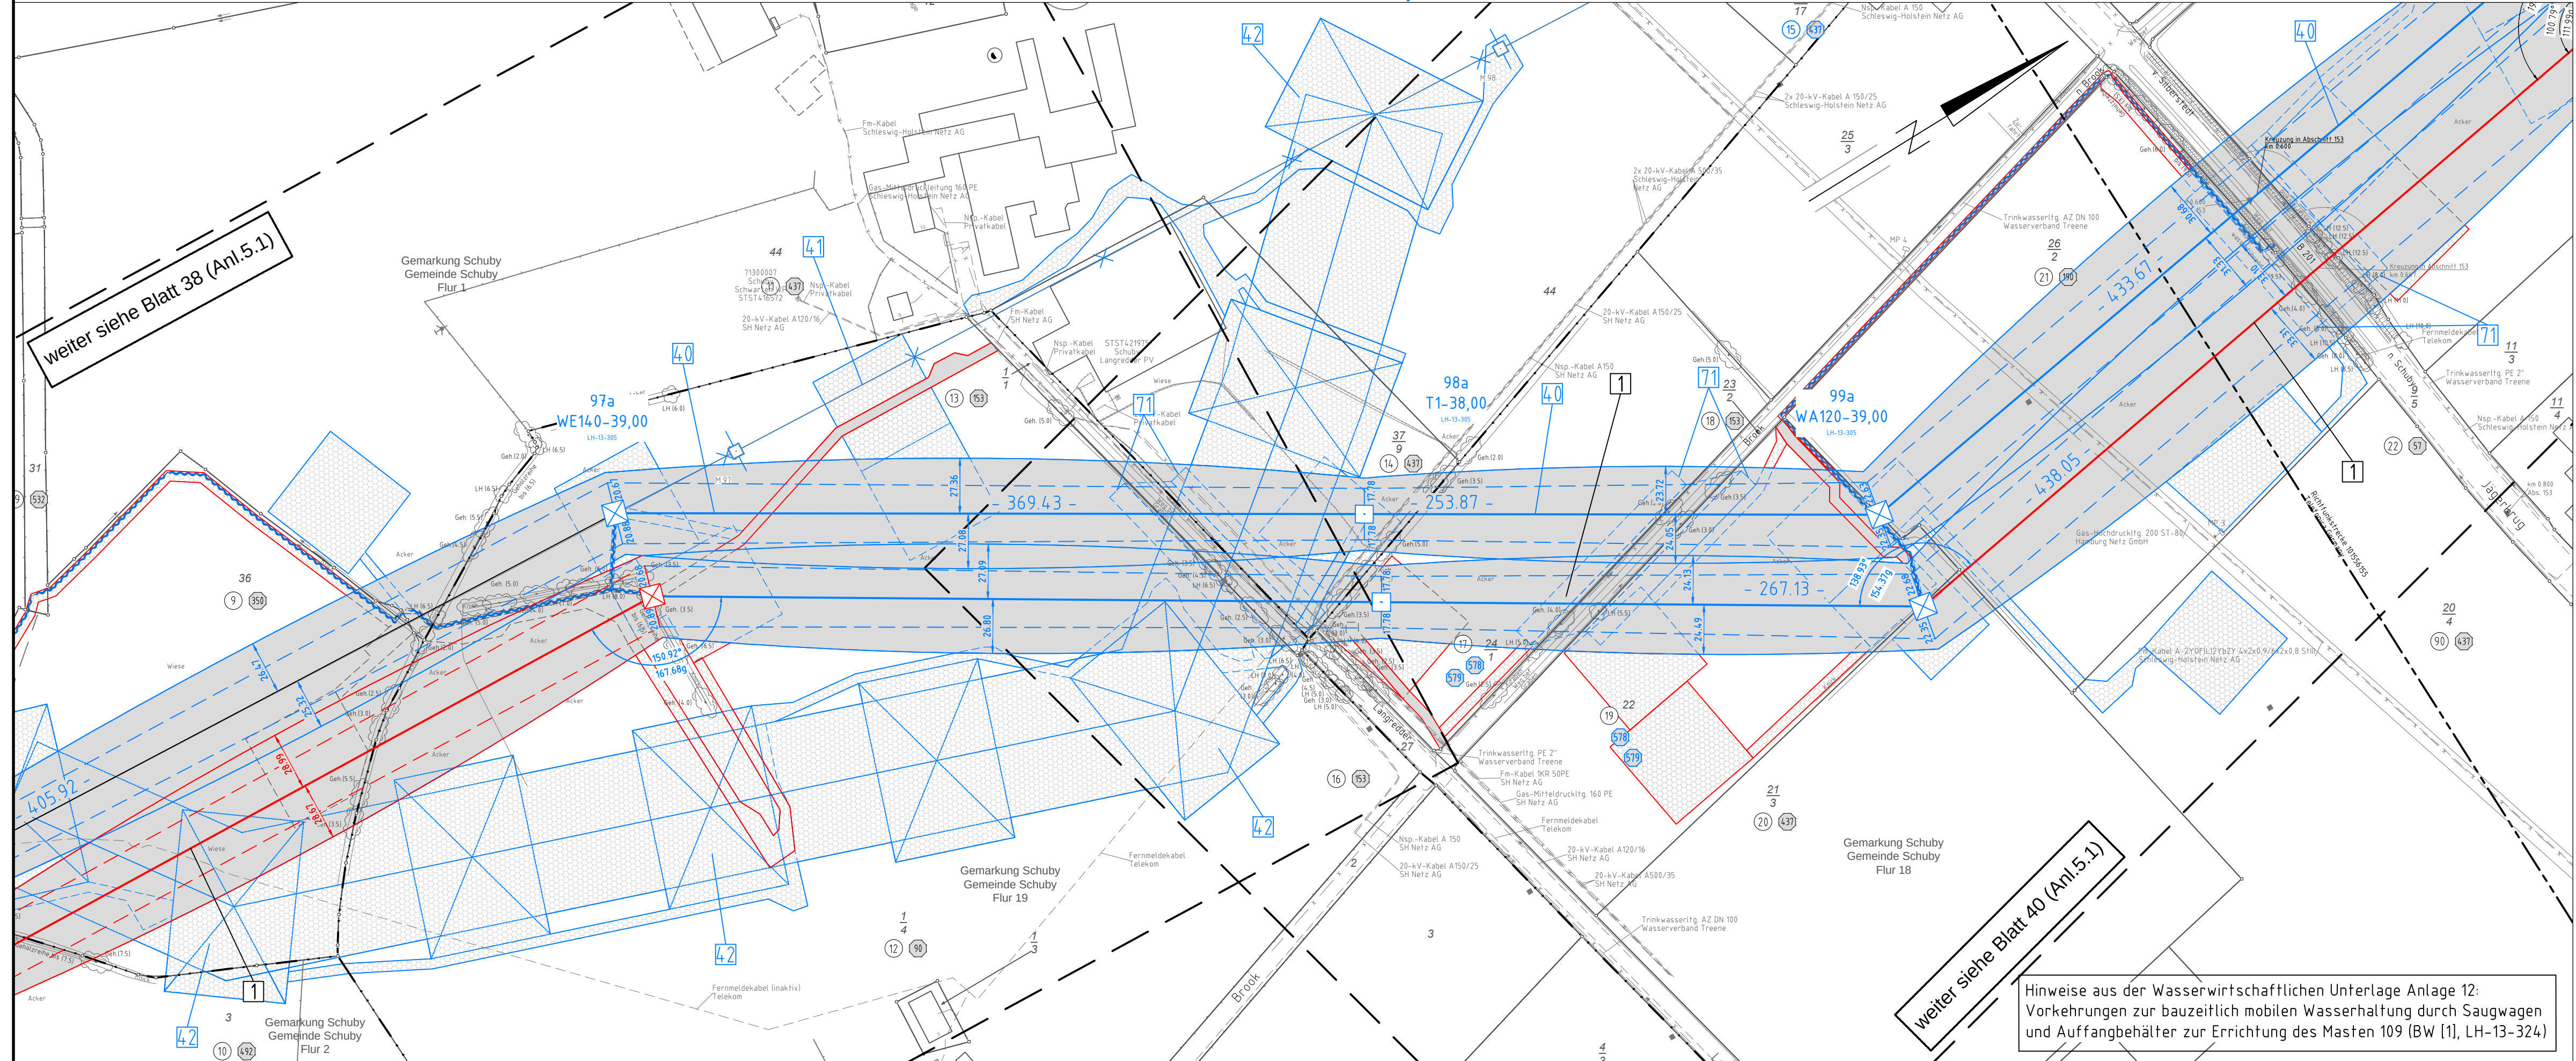

weiter siehe Blatt 40 (Anl.5.1)


Hinweise aus der Wasserwirtschaftlichen Unterlage Anlage 12:
Vorkehrungen zur bauzeitlich mobilen Wasserhaltung durch Saugwagen
und Auffangbehälter zur Errichtung des Masten 109 (BW [1], LH-13-324)



380-kV-Ltg. Audorf - Flensburg Nr. 324 Lage-/Bauwerksplan Grunderwerbsplan Mast Nr. 108 - Mast Nr. 110 DECKBLATT

- 1 Errichtung der 380-kV-Leitung Audorf-Flensburg/Handewitt, LH-13-324
- 40 Neubau der 380-kV-Leitung Audorf-Jardelund, LH-13-305
- 41 Rückbau der 380-kV-Leitung Audorf-Jardelund, LH-13-305
- 42 Provisorische Verlegung der 380-kV-Leitung Audorf-Jardelund, LH-13-305

Legende:

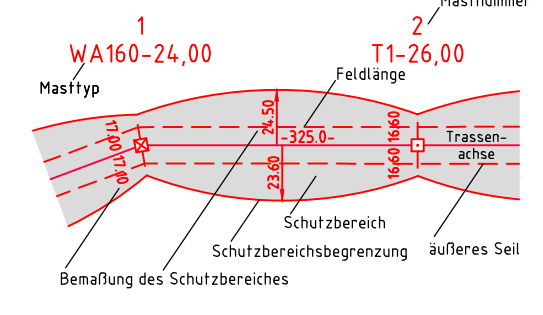

- Grenzen:
- 1 Eigentümerschlüsselnr.
 - 5 Grundstücksordnungsnr.
 - 99 Flurstücksnummer
 - Abspannmast
 - Tragmast
 - Rückbau 220-kV-Leitung

Grenzen:

- Kreis
- Stadt/Gem.
- Gemarkung
- Flur
- Flurstück
- FFH-Gebiet
- Grenze des Planfeststellungsverfahrens

Rechtserwerb:

- dauerhafte Flächeninanspruchnahme
- bauzeitliche Flächeninanspruchnahme
- dauerhafte Flächeninanspruchnahme/Kompensationsmaßnahmen
- Schlauchleitung/Wasserhaltung

Planfeststellungsunterlage

Aufgestellt
Bayreuth,
TenneT TSO GmbH
25.11.2016
i.V. Dr. ... i.A. Dr. ...

		Deutschland GmbH Wolfenbützelstraße 29 D-38840 Biberach Leitungsplanung		Maßstab 1 : 2000		Einheit Meter	
01	1. Planänderung	23.11.2015	poka		Datum	Name	
02	Umpl. M109, 110	21.11.2016	poka	Bearb.	21.11.2016	poka	
	Umpl. Ltg. Nr.305	21.11.2016	poka	Gepr.	23.11.2016	lp	
				Norm	DIN EN 50341-3-4: 01/2011		
				Fachbereich TL			
				 Tennet Taking power further			
Zust.	Änderung	Datum	Name	Urspr.			

