



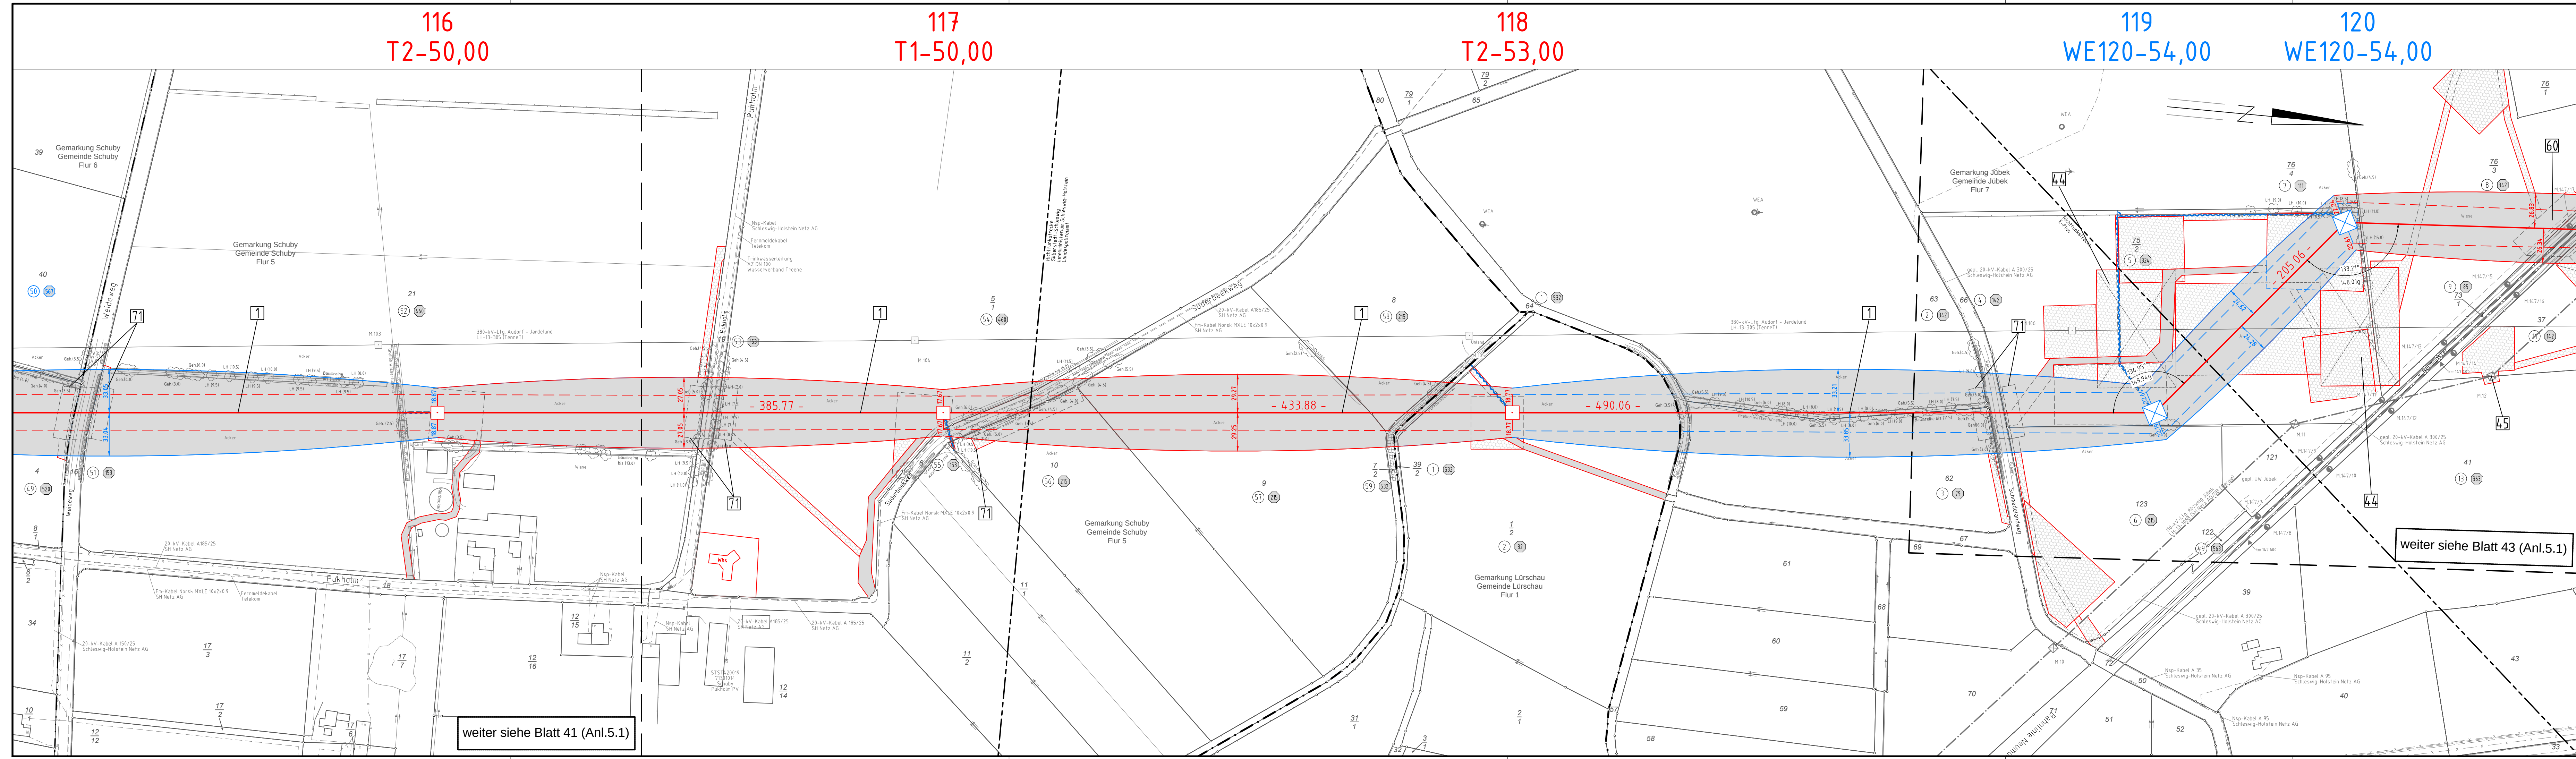

380-kV-Ltg. Audorf - Flensburg Nr. 324
Lage-/Bauwerksplan
Grunderwerbsplan
Mast Nr. 116 - Mast Nr. 120
DECKBLATT

- 1 Errichtung der 380-kV-Leitung Audorf-Flensburg/Handewitt, LH-13-324
- 44 Provisorische Verlegung der 380-kV-Leitung Audorf-Jardelund, LH-13-305
- 45 Provisorische Verlegung der 110-kV-Leitung Abzweig Jübek, LH-13-106B

Legende:

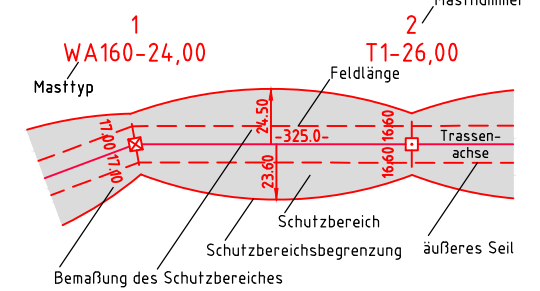

Grenzen:

- Kreis
- Stadt/Gem.
- Gemarkung
- Flur
- Flurstück
- FFH-Gebiet
- Grenze des Planfeststellungsverfahrens

Rechtsverwerb:

- dauerhafte Flächeninanspruchnahme
- bauzeitliche Flächeninanspruchnahme
- dauerhafte Flächeninanspruchnahme/Kompensationsmaßnahmen
- Schlauchleitung/Wasserhaltung

weiter siehe Blatt 43 (Anl.5.1)

weiter siehe Blatt 41 (Anl.5.1)

Planfeststellungsunterlage

Aufgestellt 25.11.2016
Bayreuth, Tennet TSO GmbH

i.V. Dr. J. J. Dr. J. J.

eqos Energie Deutschland GmbH
Wolfenstraße 29
D-88400 Biberach
Leitungsplanung

	1. Planänderung	23.11.2015	poka	Datum	Name
01	Unpl. M19	21.11.2016	poka	Bearb.	21.11.2016
02	Unpl. Gestänge	21.11.2016	poka	Gepr.	23.11.2016
				Norm	DIN EN 50341-3-4: 01/2011
				Fachbereich	TL

Tennet
Taking power further

Zust. Änderung Datum Name Urspr.