


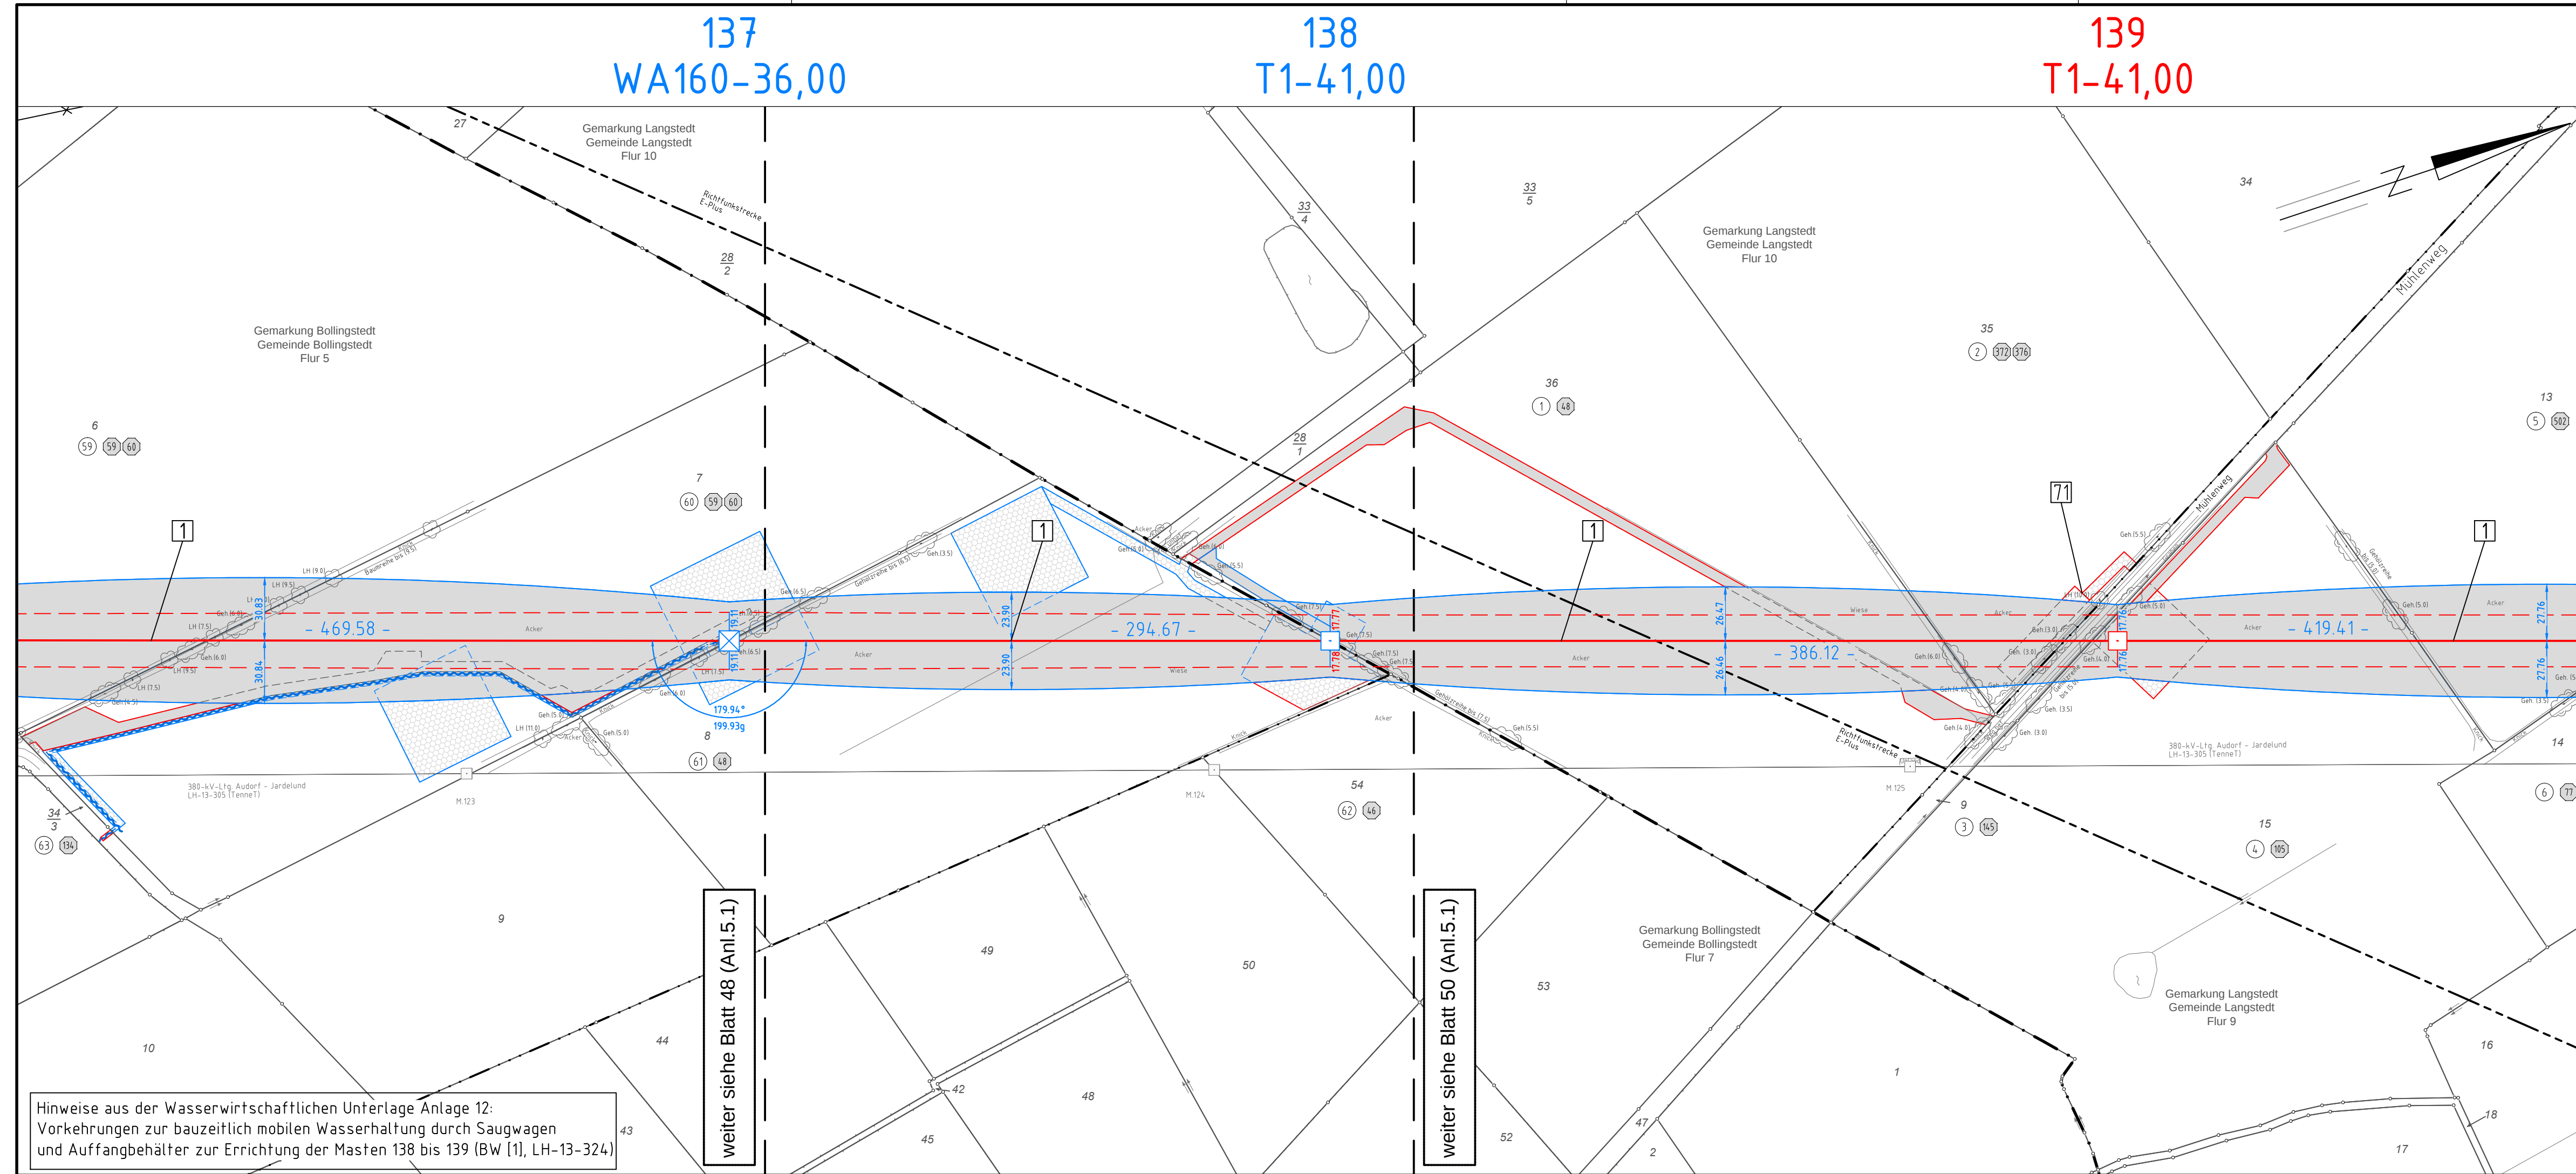

weiter siehe Blatt 48 (Anl.5.1)

weiter siehe Blatt 50 (Anl.5.1)


Hinweise aus der Wasserwirtschaftlichen Unterlage Anlage 12:
Vorkehrungen zur bauzeitlich mobilen Wasserhaltung durch Saugwagen
und Auffangbehälter zur Errichtung der Masten 138 bis 139 (BW [1], LH-13-324)



380-kV-Ltg. Audorf - Flensburg Nr. 324 Lage-/Bauwerksplan Grunderwerbsplan Mast Nr. 137 - Mast Nr. 139 DECKBLATT

1 Errichtung der 380-kV-Leitung Audorf-Flensburg/Handewitt, LH-13-324
Portal-Portal

Legende:

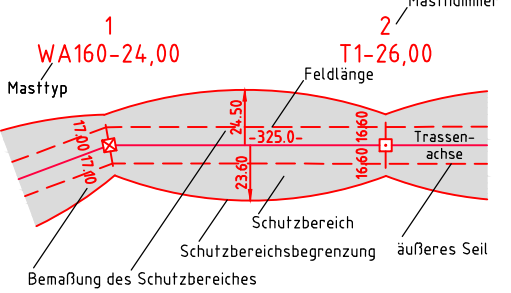

- 1 Eigentümerschlüsselnr.
- 5 Grundstücksordnungsnr.
- 99 Flurstücksnummer
- ☒ Abspannmast
- ☐ Tragmast
- ✕ Rückbau 220-kV-Leitung

Grenzen:

- Kreis
- Stadt/Gem.
- Gemarkung
- Flur
- Flurstück
- FFH-Gebiet
- Grenze des Planfeststellungsverfahrens

Rechtserwerb:

- dauerhafte Flächeninanspruchnahme
- bauzeitliche Flächeninanspruchnahme
- dauerhafte Flächeninanspruchnahme/Kompensationsmaßnahmen
- Schlauchleitung/Wasserhaltung

Planfeststellungsunterlage

Aufgestellt
Bayreuth,
TenneT TSO GmbH
i.V. *D. Jansen* i.A. Dr. *B. Jansen*
25.11.2016

eqos Energie		Deutschland GmbH Wolfenbühlstraße 29 D-88400 Biberach Leitungsplanung		Maßstab 1 : 2000	Einheit Meter
01	1. Planänderung	23.11.2015	poka	Datum	Name
02	Umpl. M137, M138	21.11.2016	poka	Bearb.	21.11.2016 poka
	Umpl. Schlauchltg.	21.11.2016	poka	Gepr.	23.11.2016 lp
				Norm	DIN EN 50341-3-4: 01/2011
				Fachbereich	TL
Zust.	Änderung	Datum	Name	Urspr.	