



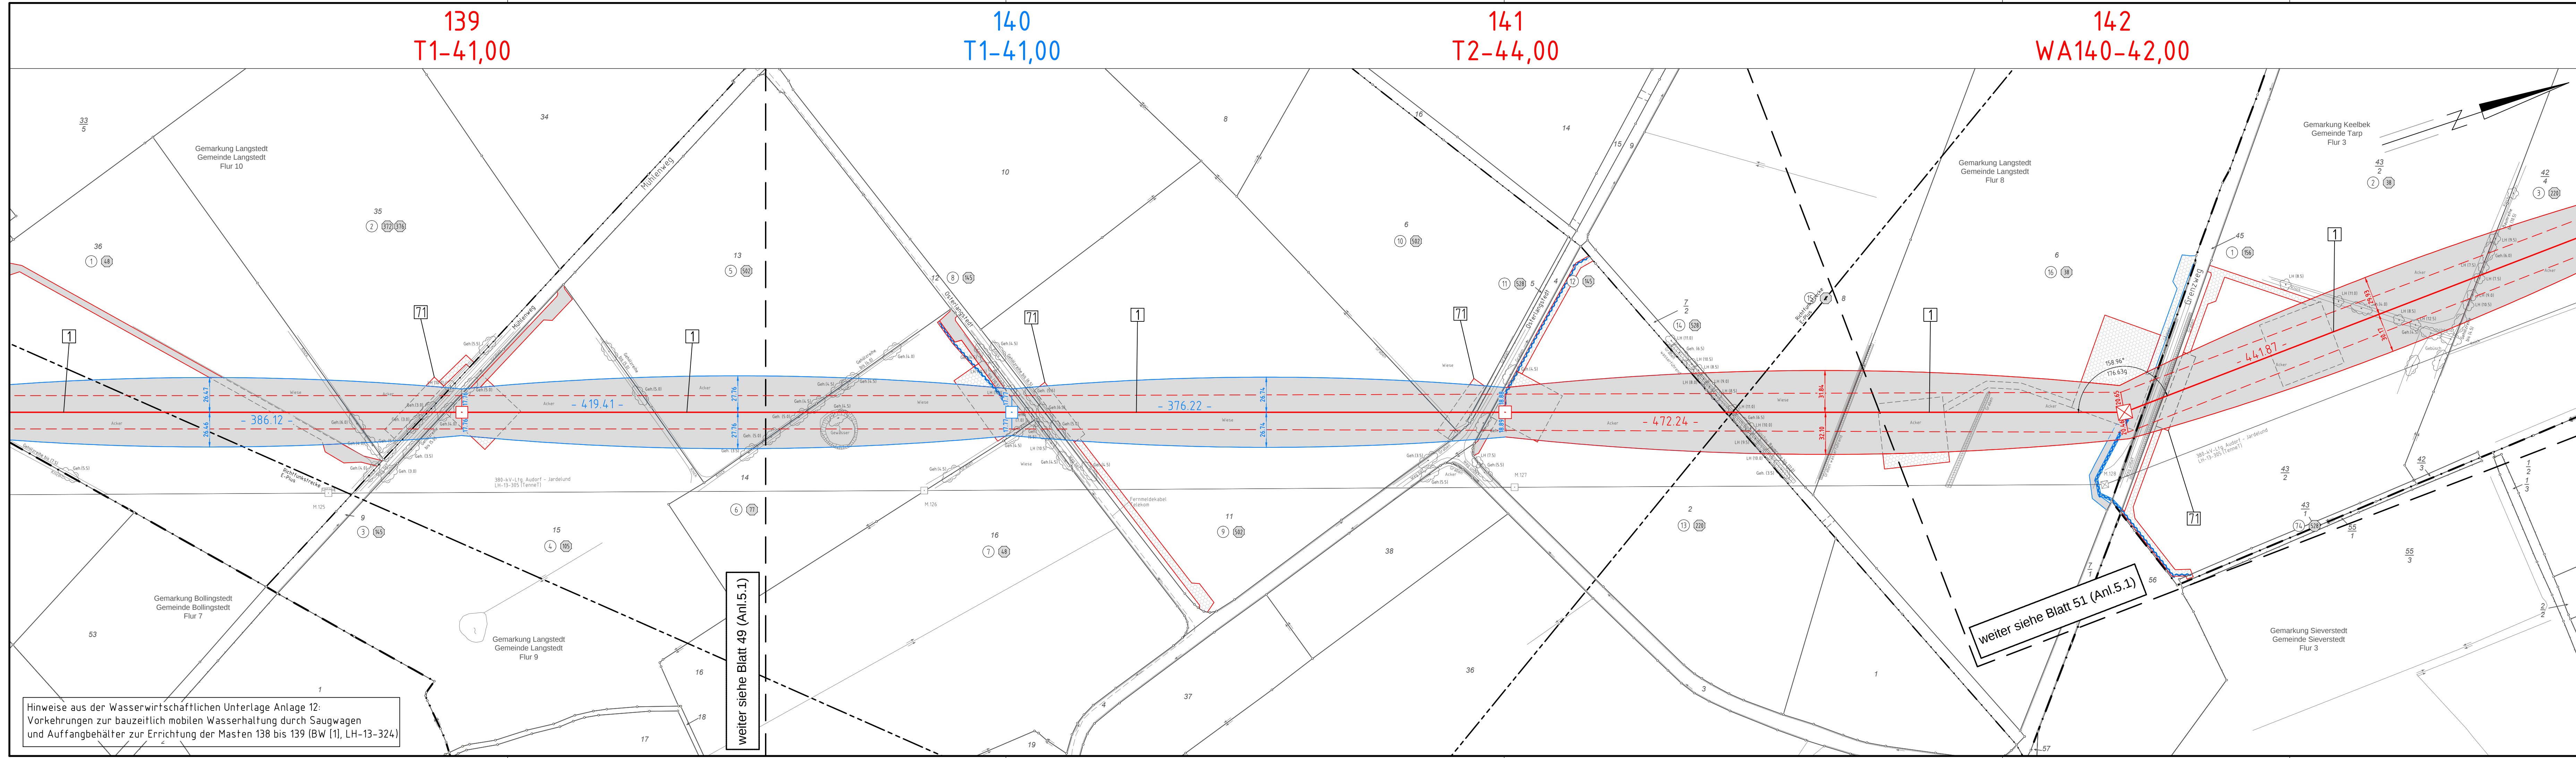


380-kV-Ltg. Audorf - Flensburg Nr. 324
Lage-/Bauwerksplan
Grunderwerbsplan
Mast Nr. 139 - Mast Nr. 142
DECKBLATT

1 Errichtung der 380-kV-Leitung Audorf-Flensburg/Handewitt, LH-13-324
Portal-Portal


Legende:

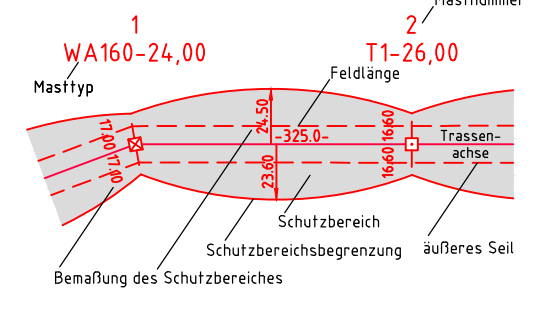

Grenzen:

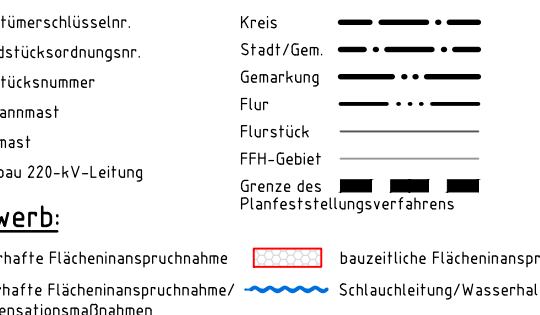

Rechtsverwerb:

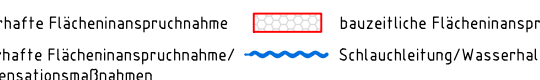

Planfeststellungsunterlage

Aufgestellt
Bayreuth,
Tennet TSO GmbH
i.V. Dr. [Signature]
25.11.2016
i.A. Dr. [Signature]

eqos Energie
Deutschland GmbH
Wolfenstraße 29
D-88400 Biberach
Leitungsplanung
Maßstab
1 : 2000
Einheit
Meter

	1. Planänderung	23.11.2015	poka	Datum	Name
01	Umlp. M14.0	21.11.2016	poka	Bearb.	21.11.2016
02	Umlp. Zufahrt	21.11.2016	poka	Gepr.	23.11.2016
				Norm	DIN EN 50341-3-4: 01/2011
				Fachbereich	TL

Hinweise aus der Wasserwirtschaftlichen Unterlage Anlage 12:
Vorkehrungen zur bauzeitlich mobilen Wasserhaltung durch Saugwagen
und Auffangbehälter zur Errichtung der Masten 138 bis 139 (BW [1], LH-13-324)

weiter siehe Blatt 49 (Anl. 5.1)

weiter siehe Blatt 51 (Anl. 5.1)