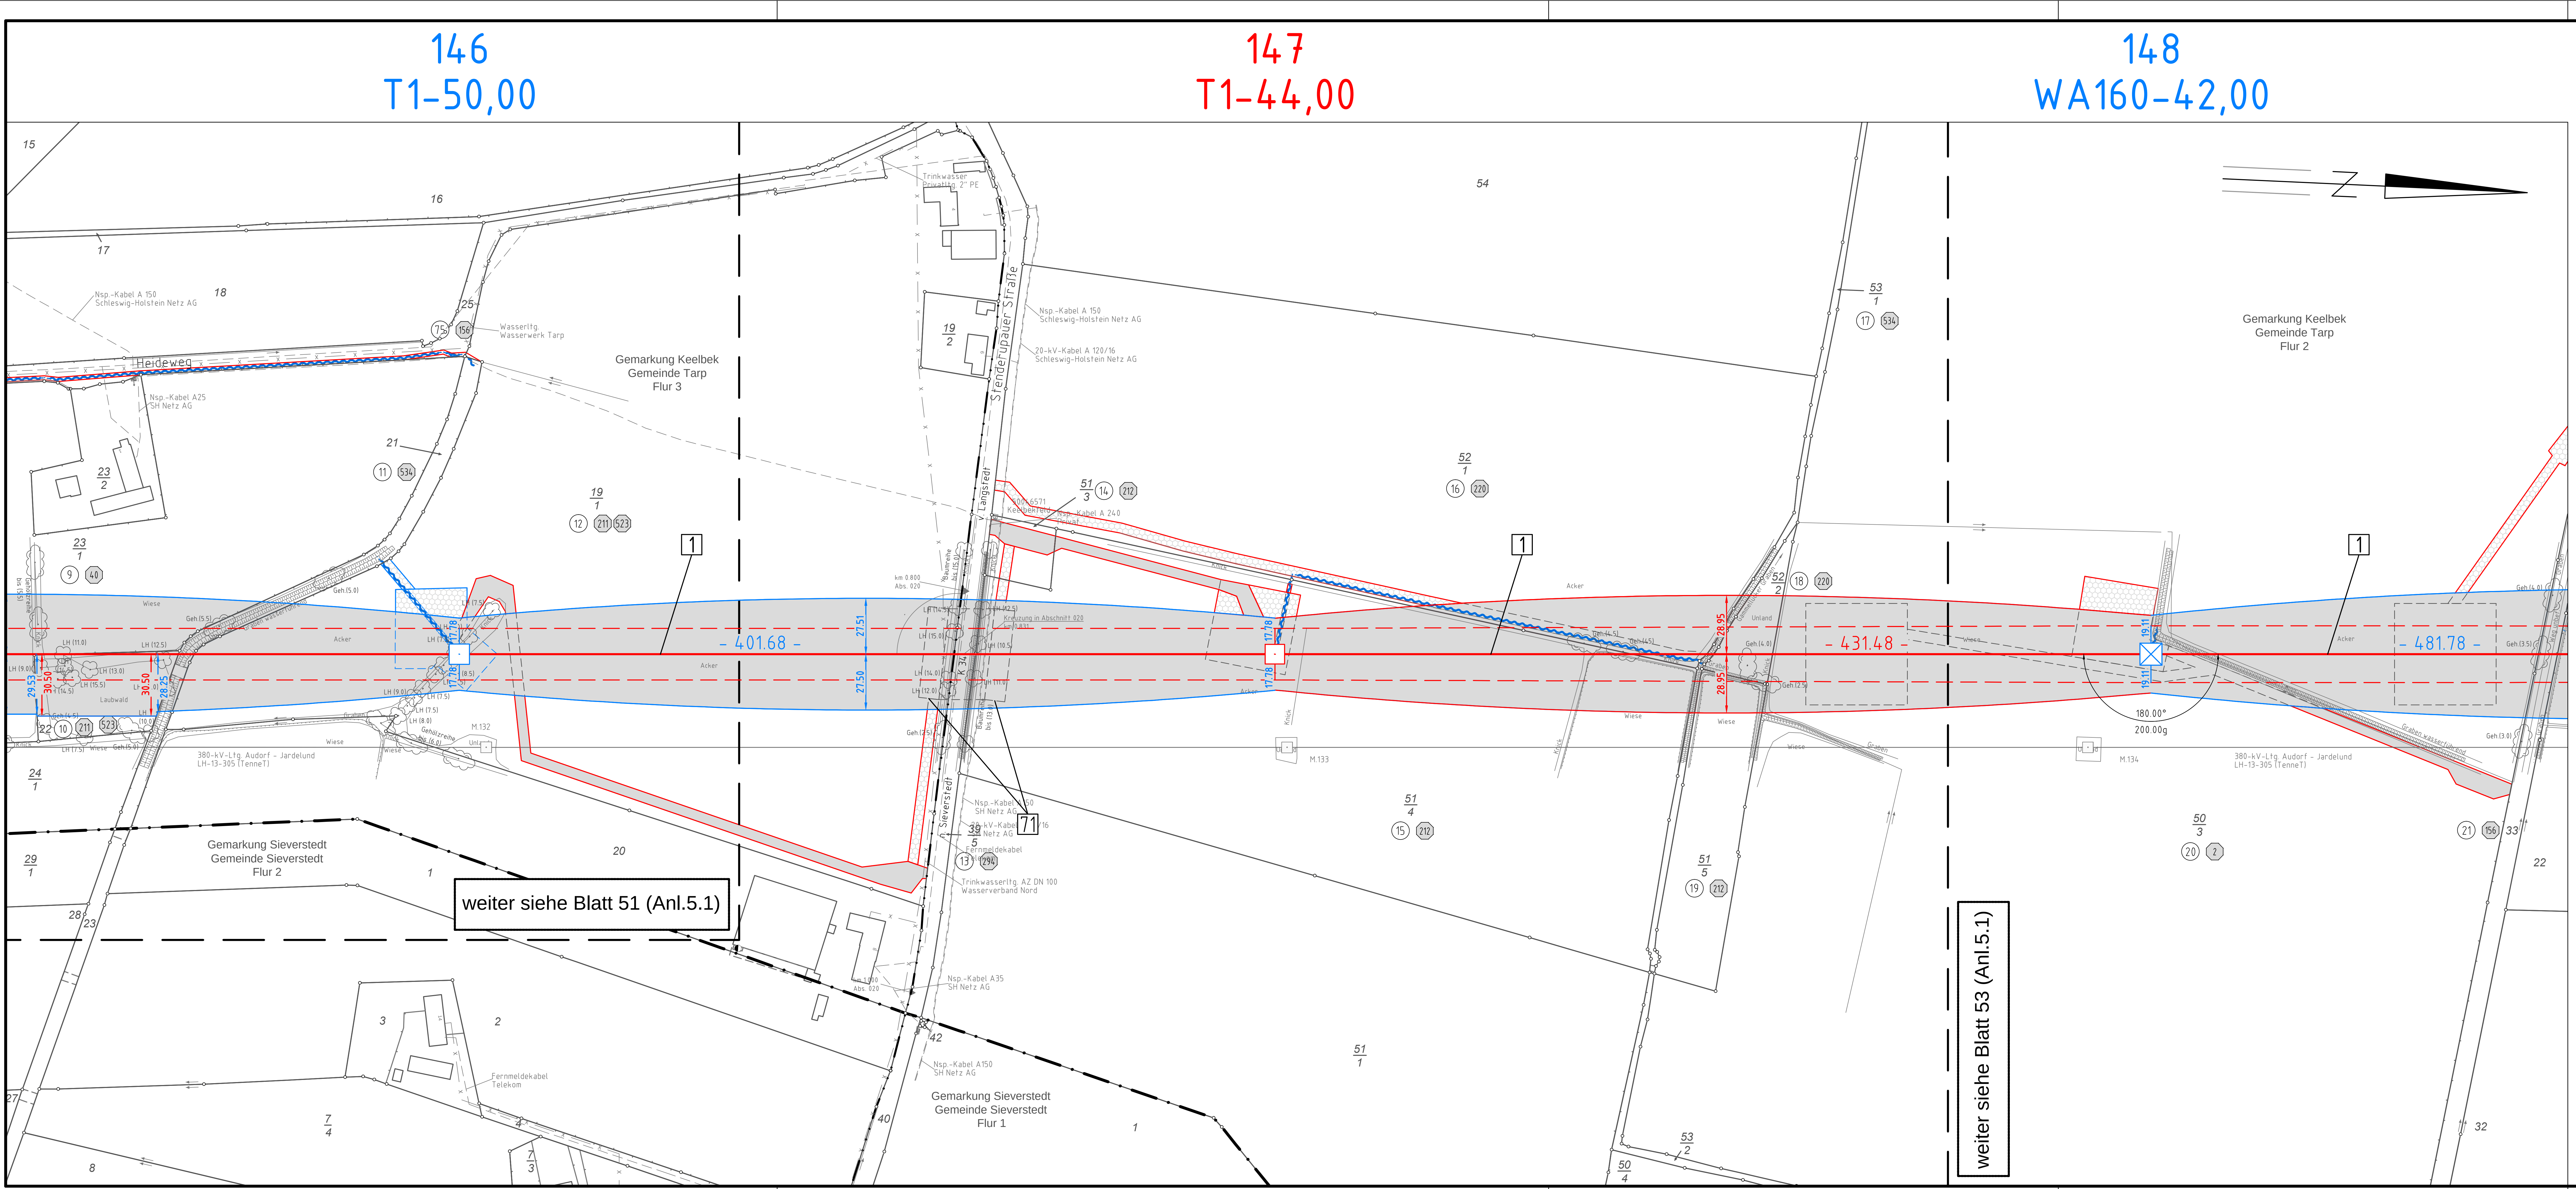

Anlage 5.1
Blatt 52/65

380-kV-Ltg. Audorf - Flensburg Nr. 324
Lage-/Bauwerksplan
Grunderwerbsplan
Mast Nr. 146 - Mast Nr. 148
DECKBLATT

1 Errichtung der 380-kV-Leitung Audorf-Flensburg/Handewitt, LH-13-324
Portal-Portal

Legende:

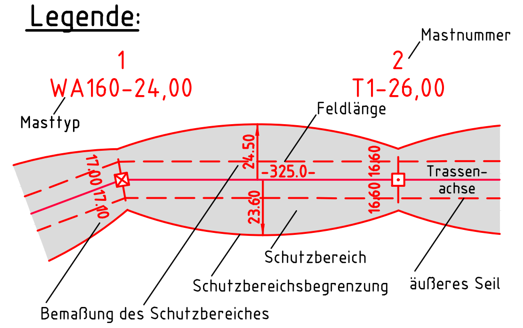

①	Eigentümerschlüsselnr.
⑤	Grundstücksordnungsnr.
99	Flurstücksnummer
☒	Abspannmast
⊡	Tragmast
✕	Rückbau 220-kV-Leitung

Grenzen:

Kreis	— — · —
Stadt/Gem.	— · — · —
Gemarkung	— ·· —
Flur	— ··· —
Flurstück	—
FFH-Gebiet	—
Grenze des Planfeststellungsverfahrens	▬ ▬ ▬

Rechtserwerb:

▨	dauerhafte Flächeninanspruchnahme
🟩	dauerhafte Flächeninanspruchnahme/ Kompensationsmaßnahmen
▨	bauzeitliche Flächeninanspruchnahme
〰	Schlauchleitung/Wasserhaltung

Planfeststellungsunterlage

Aufgestellt
Bayreuth,
TenneT TSO GmbH

25.11.2016

i.V. D. Jonass
i.A. Dr. Bott

eqos Energie
Deutschland GmbH
Wolfentalstraße 29
D-88400 Biberach
Leitungsplanung

				Maßstab 1 : 2000		Einheit Meter
01	1. Planänderung	23.11.2015	poka		Datum	Name
02	Umpl. M146, M148	21.11.2016	poka	Bearb.	21.11.2016	poka
				Gepr.	23.11.2016	lp
				Norm	DIN EN 50341-3-4: 01/2011	
				Fachbereich TL		
Zust.	Änderung	Datum	Name	Urspr.:		