

Deckblatt D2 zu Blatt 2
Rüder

1	07/2017	Entwurf Einleitungsbereiche
1	25.07.2016	Änderung gem. Vermerk vom 30.05.16


INGENIEURBÜRO VIEBROCK
GmbH
Beratende Ingenieure
Johannes-Josten-Weg 17, 24321 Engleau

Kreis Stormarn
Unterlage Nr. 13.2
Blatt Nr. 2
Straße: Radwanderweg km 0+000 - 1+469,135
(nächster Ort): Sprengre

Radwanderweg Sprengre - Mollhagen
(K 37 - L 296)
Bau-km: 0+000 - 1+469,135
Aufgesteilt: Bad Oldesloe, den 17.07.2017
Kreis Stormarn - Der Landrat
Fachbereich Bau, Umwelt und Verkehr
im Auftrag
gez. Fischer

Planfeststellungsunterlage
Anlage: 13.2
Blatt: D2

Ergebnisse:

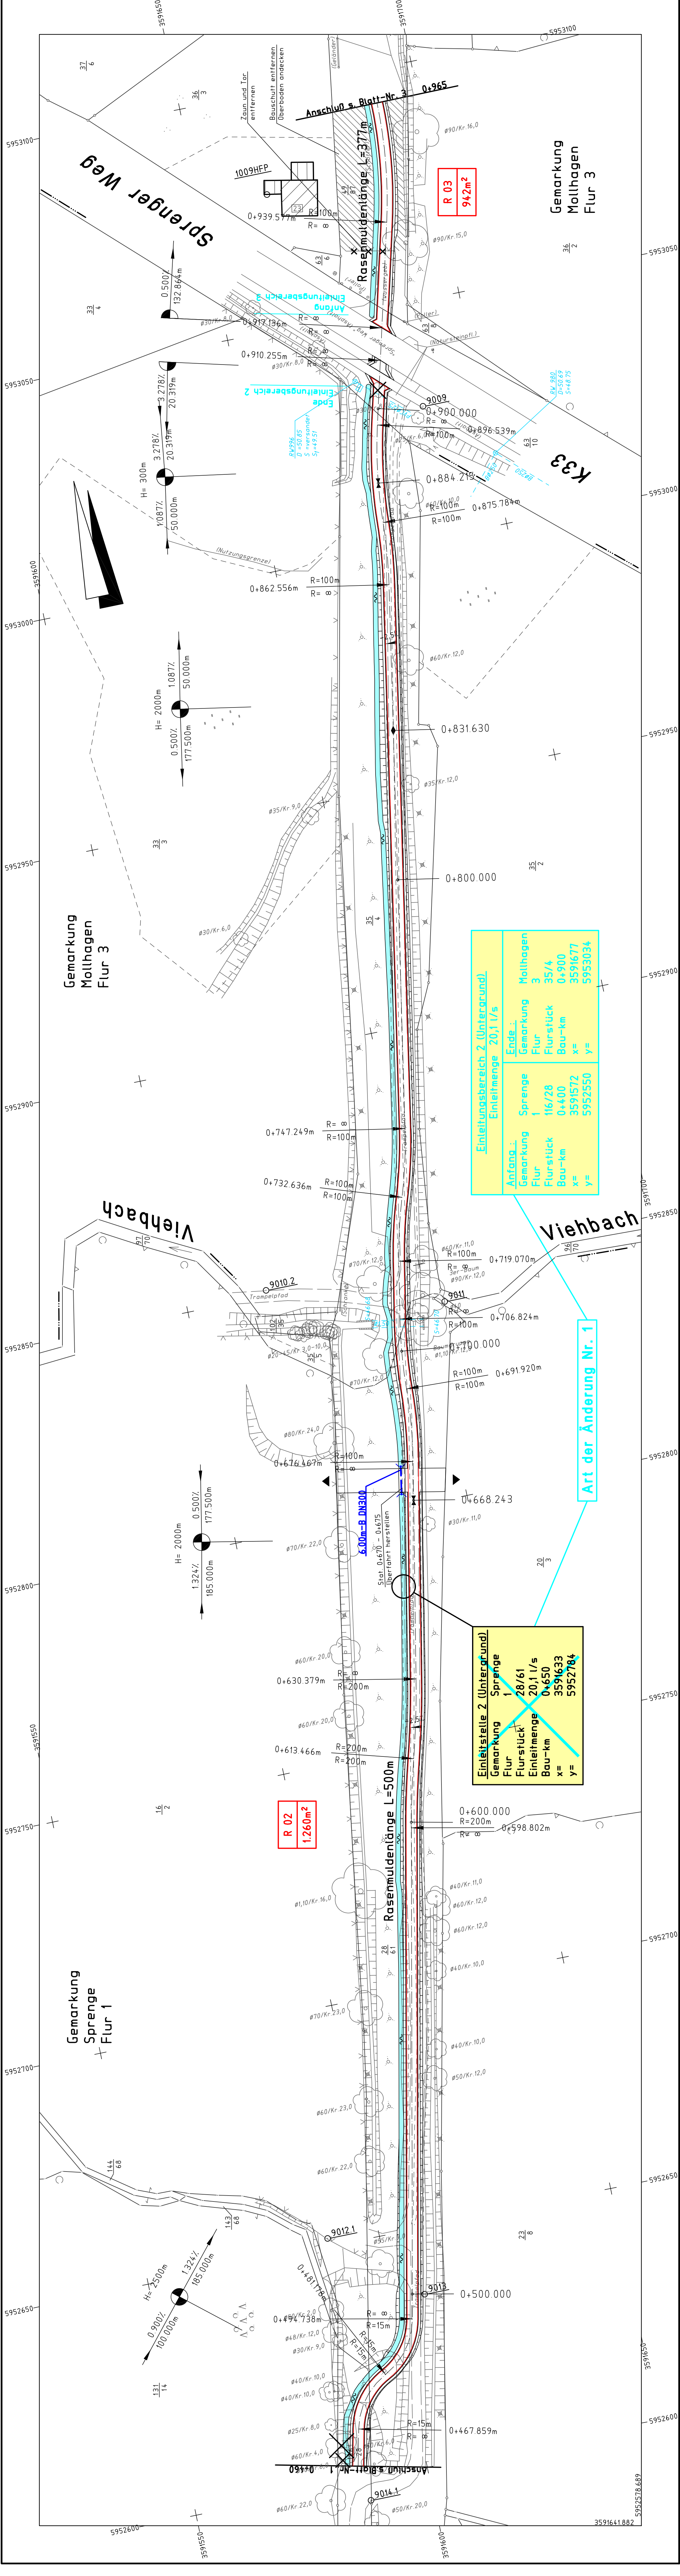

Gemarkung Mollhagen Flur 3

Gemarkung Sprengre Flur 1

Viehbach

Viehbach

Einleitungsbereich 2 (Untergrund)	
Einleitlänge	20,1 l/s
Anfang:	Ende:
Gemarkung Sprengre	Gemarkung Mollhagen
Flur 1	Flur 3
Flurstück 116/28	Flurstück 35/4
Bau-km 0+400	Bau-km 0+900
x= 3591572	x= 3591677
y= 5952550	y= 5953034

Einleitstelle 2 (Untergrund)	
Gemarkung Sprengre	Flur 1
Flurstück 28/61	Einleitlänge 20,1 l/s
Bau-km 0+650	x= 3591633
y= 5952784	

R 02
1.260m²

R 03
942m²

Art der Änderung Nr. 1

Sprengre Weg

K33

Gemarkung Mollhagen Flur 3

Viehbach

Viehbach

Sprengre Weg