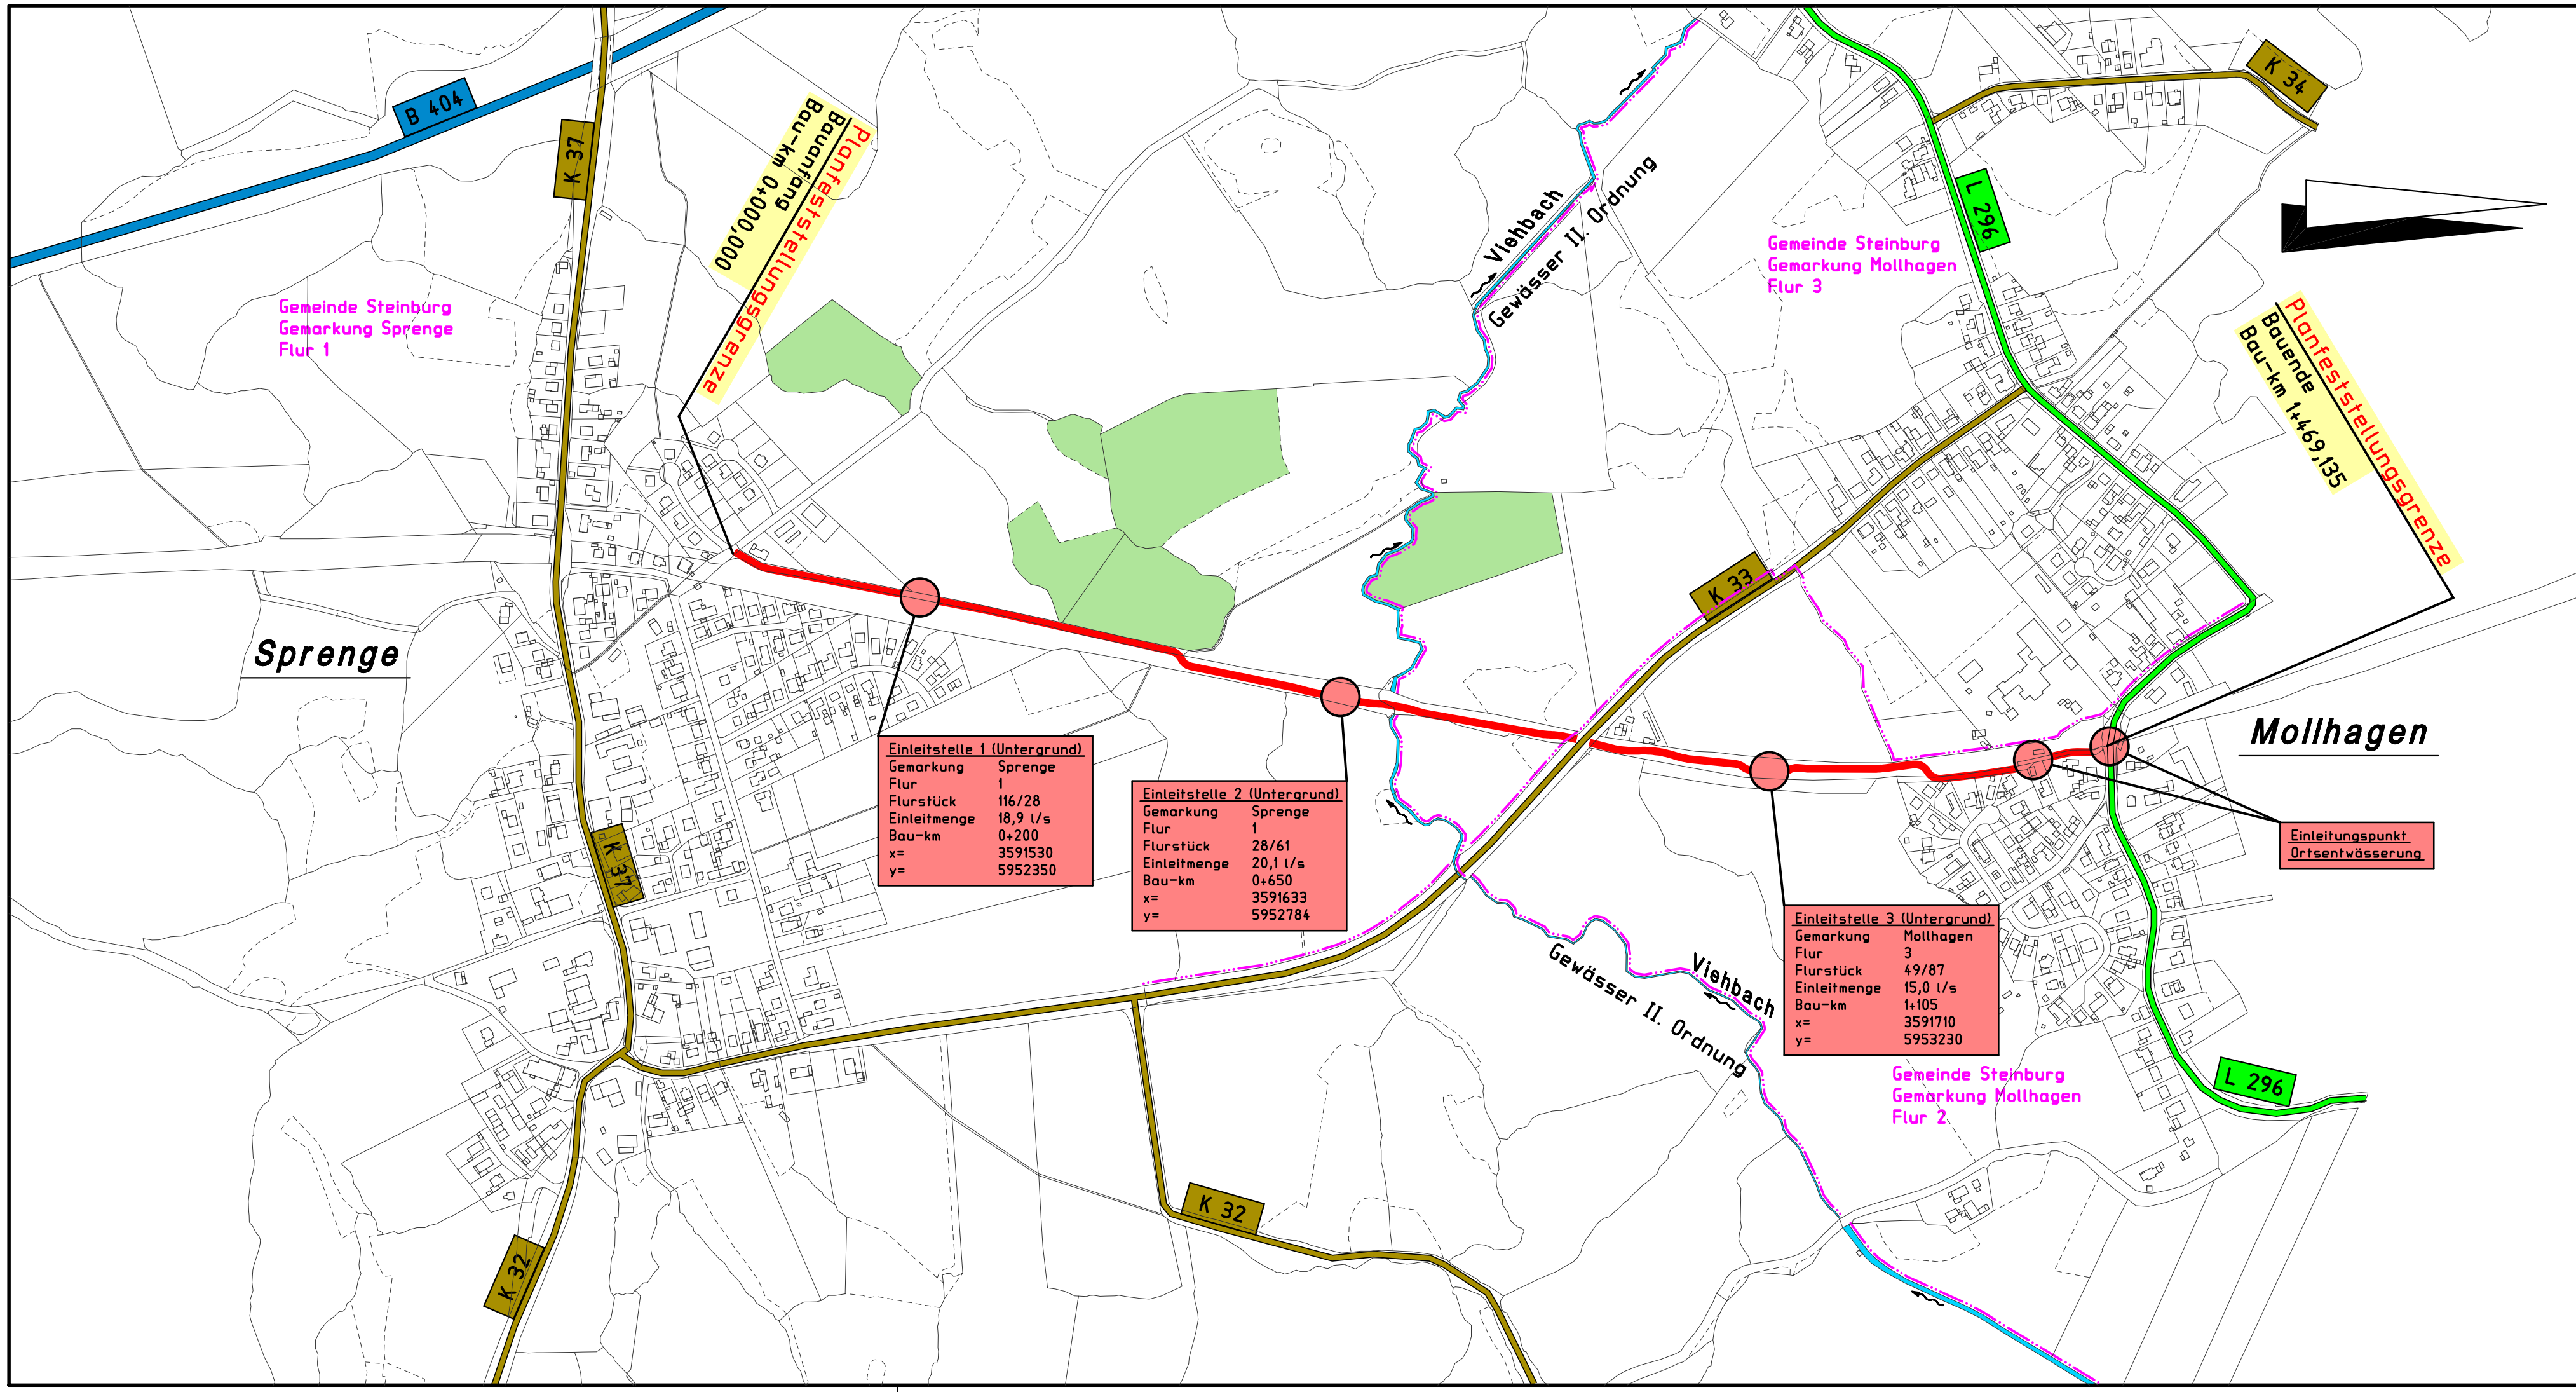

1	25.07.2016	Änderung gem. Vermerk vom 30.05.16			

Planverfasser:
INGENIEURBÜRO VIEBROCK
GmbH
Beratende Ingenieure
Johannes-Josten-Weg 17, 24321 Engelau

	Datum	Name
bearbeitet		
gezeichnet	06.01.2016	Rüder
geprüft	06.01.2016	Schwarz

Kreis Stormarn

Straße: Radwanderweg km 0+000 - 1+469,135

(nächster Ort): Sprenge

Unterlage Nr. 5
Blatt Nr. 1
Reg. Nr.

	Datum	Name
bearbeitet		
gezeichnet		
geprüft		

Radwanderweg Sprenge – Mollhagen (K 37 – L 296)

Bau-km: 0+000 - 1+469,135

Übersichtslageplan für die wassertechnische Untersuchung

Maßstab: 1 : 5.000

Aufgestellt:

Bad Oldesloe, den 08.08.2016

Kreis Stormarn – Der Landrat
Fachbereich Bau, Umwelt und Verkehr

im Auftrag

gez. Fischer

Planfeststellungsunterlage

Anlage: 5
Blatt: 1

Ergänzungen:

PFU-UW1.PIC