


Planfeststellungsbescheid
 Bau-km 1+468.207
 Ortslage Mollhagen

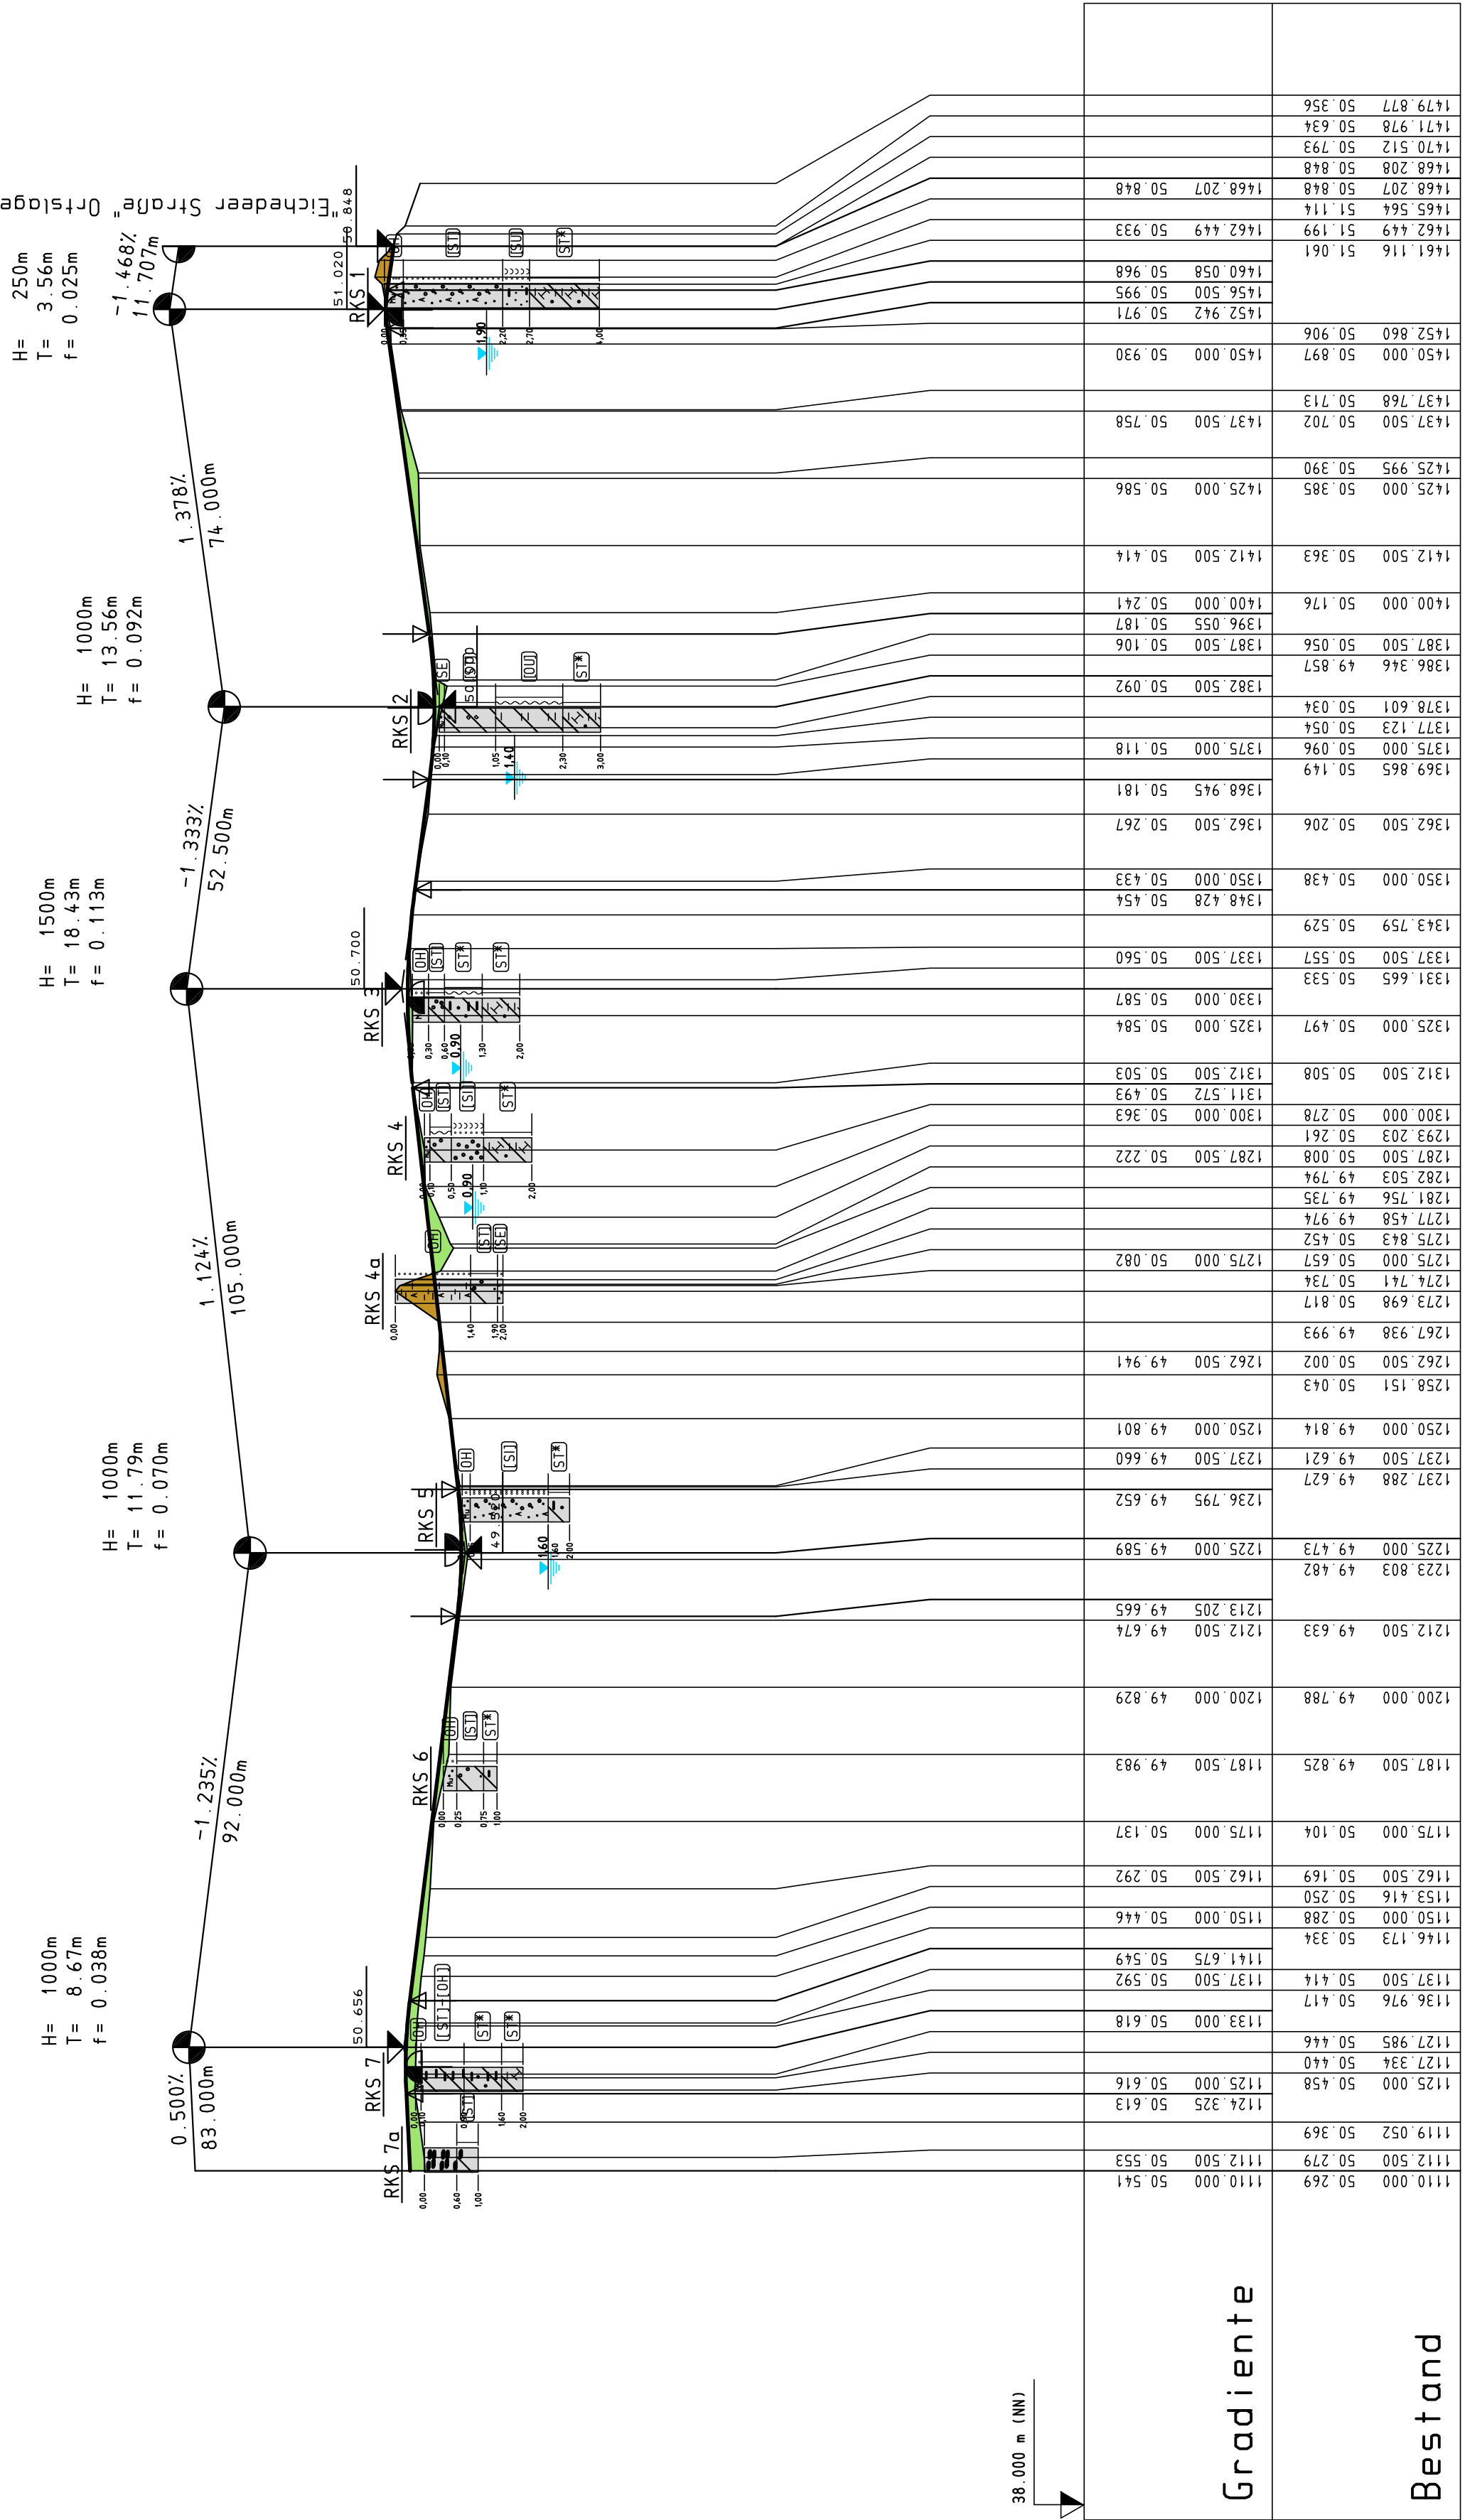

H= 250m
 T= 3.56m
 f= 0.025m

H= 1000m
 T= 13.56m
 f= 0.092m


H= 1500m
 T= 18.43m
 f= 0.113m

H= 1000m
 T= 11.79m
 f= 0.070m

H= 1000m
 T= 8.67m
 f= 0.038m

Bestand

Gradiente

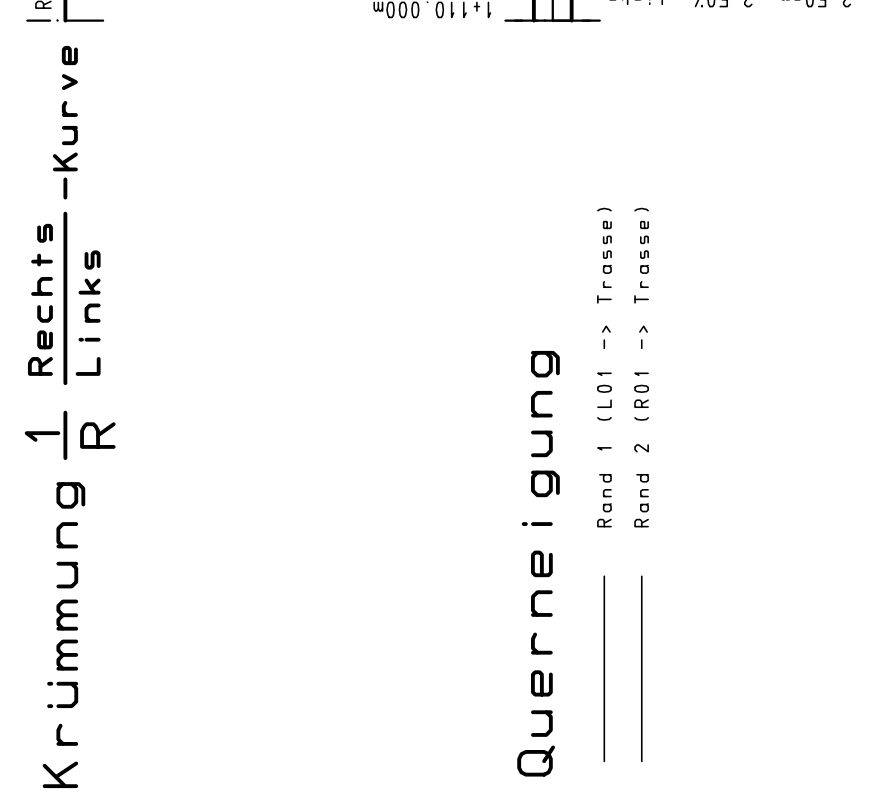

Quereneigung

Rand 1 (L01 -> Trasse)
 Rand 2 (R01 -> Trasse)

INGENIEURBÜRO VIEBROCK GmbH Beratende Ingenieure Johannes-Josten-Weg 17, 24221 Engshausen Kreis Stormarn		Datum bearbeitet gezeichnet geprüft 06.01.2016 Ruder 06.01.2016 Schwarz
Straße: Radwanderweg km 0+000 - 1+469,135 (nächster Ort): Sprengre		Unterlage Nr. 8 Blatt Nr. 4 Reg. Nr.
Radwanderweg Sprengre - Mollhagen (K 37 - L 296) Bau-km: 0+000 - 1+469,135 Maßstab: 1:1000/100		Datum bearbeitet gezeichnet geprüft Höhenplan
Aufgestellt: Bad Oldesloe, den 08.08.2016 Kreis Stormarn - Der Landrat Fachbereich Bau, Umwelt und Verkehr im Auftrag gez. Fischer		Aufgabest. 1:1000/100
Planfeststellungsunterlagen		Anlage: 8 Blatt: 4
Ergänzungen:		Ergänzungen: