


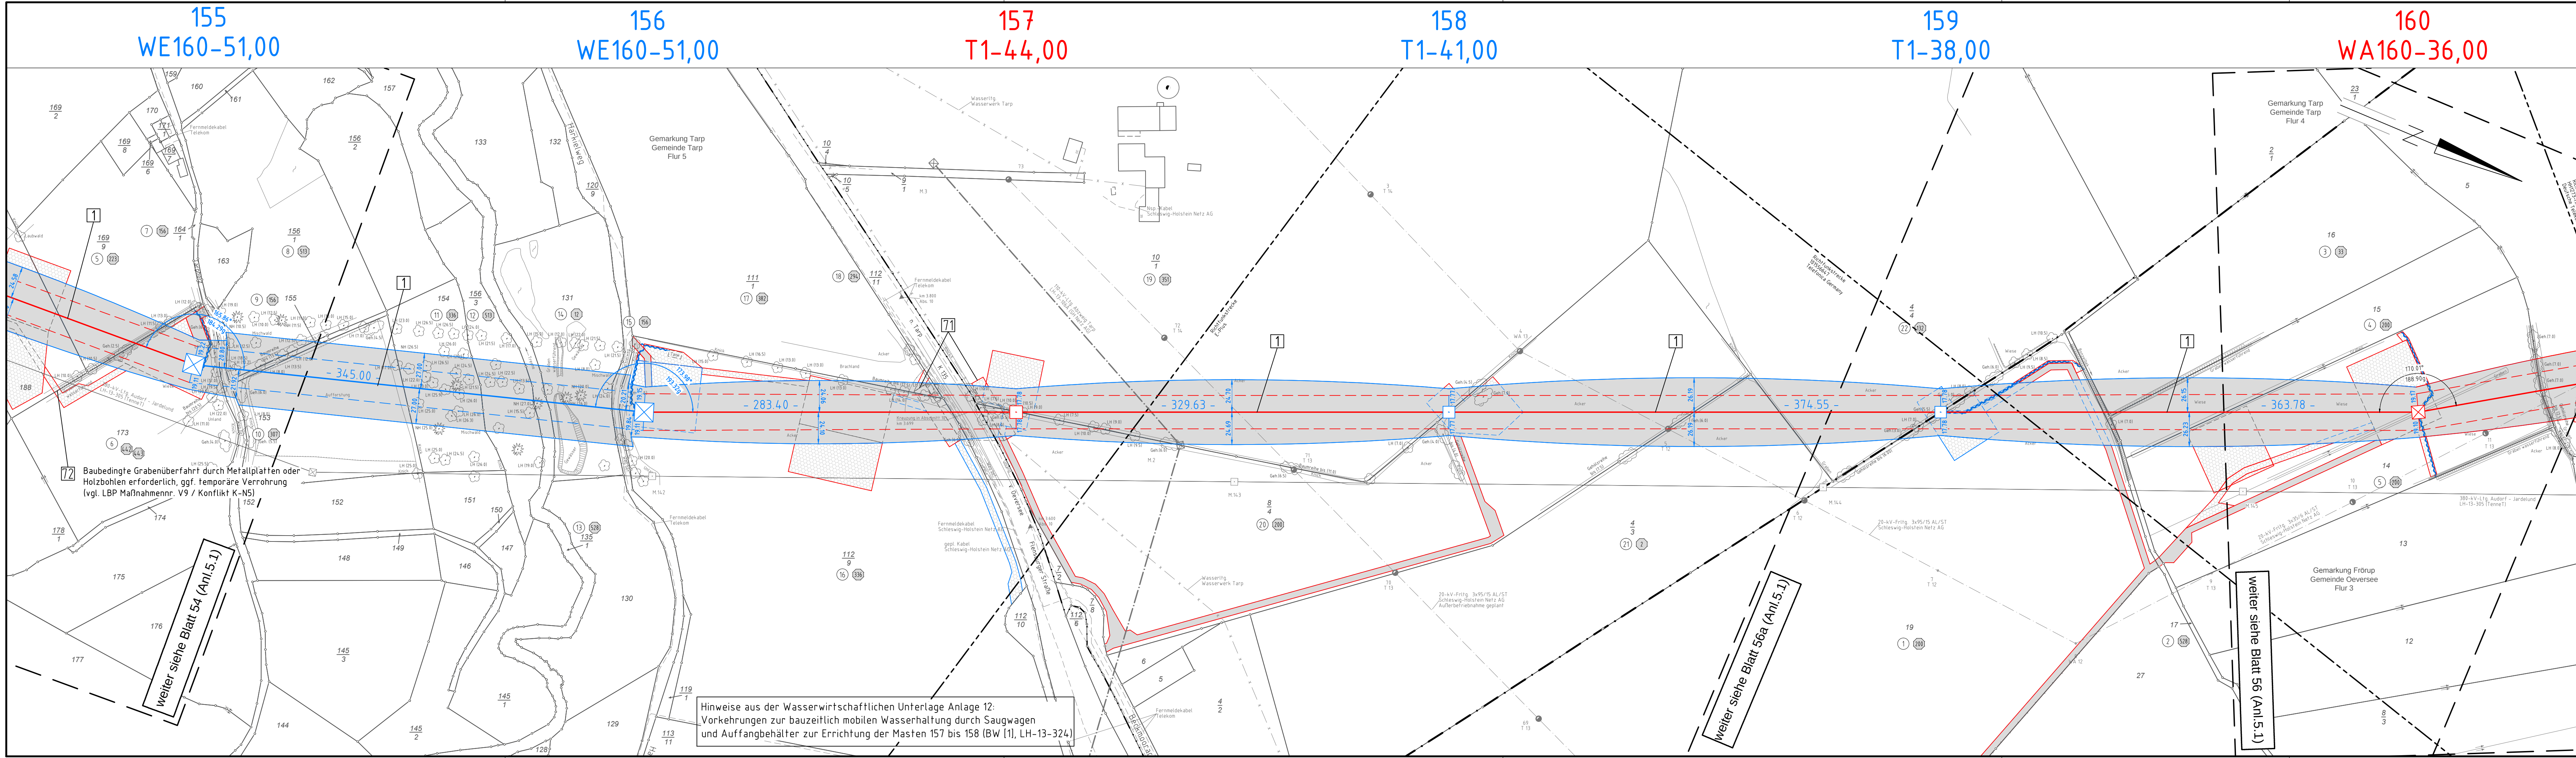

380-kV-Ltg. Audorf - Flensburg Nr. 324

Lage-/Bauwerksplan


Grunderwerbsplan

Mast Nr. 155 - Mast Nr. 160


DECKBLATT

1 Errichtung der 380-kV-Leitung Audorf-Flensburg/Handewitt, LH-13-324


Legende:

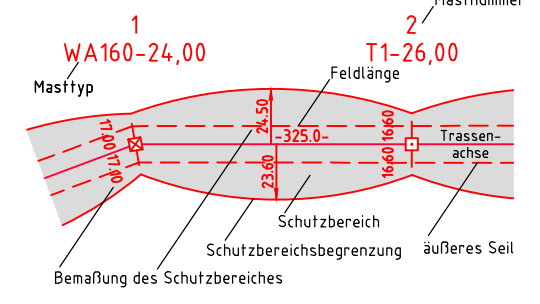

Grenzen:

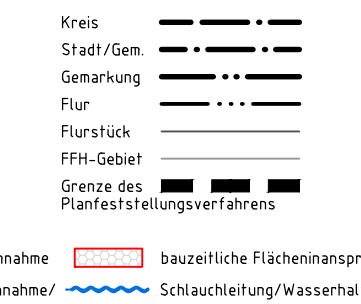

Rechtserwerb:

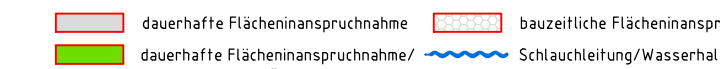

Planfeststellungsunterlage

Aufgestellt
Bayreuth,
Tennet TSO GmbH

25.11.2016

i.V. Dr. J. J. J. i.A. Dr. J. J. J.

Maßstab
1 : 2000

1. Planänderung	23.11.2015	poka	Datum	Name
02 Umpl. M155, M156	21.11.2016	poka	Bearb.	21.11.2016
02 Umpl. M158, M159	21.11.2016	poka	Gepr.	23.11.2016
			Norm	DIN EN 50341-3-4: 01/2011
			Fachbereich	TL



Zust. Änderung Datum Name Urspr.

Hinweise aus der Wasserwirtschaftlichen Unterlage Anlage 12:
Vorkehrungen zur bauzeitlich mobilen Wasserhaltung durch Saugwagen
und Auffangbehälter zur Errichtung der Masten 157 bis 158 (BW [1], LH-13-324)

weiter siehe Blatt 54 (Anl.5.1)

weiter siehe Blatt 56a (Anl.5.1)

weiter siehe Blatt 56 (Anl.5.1)