


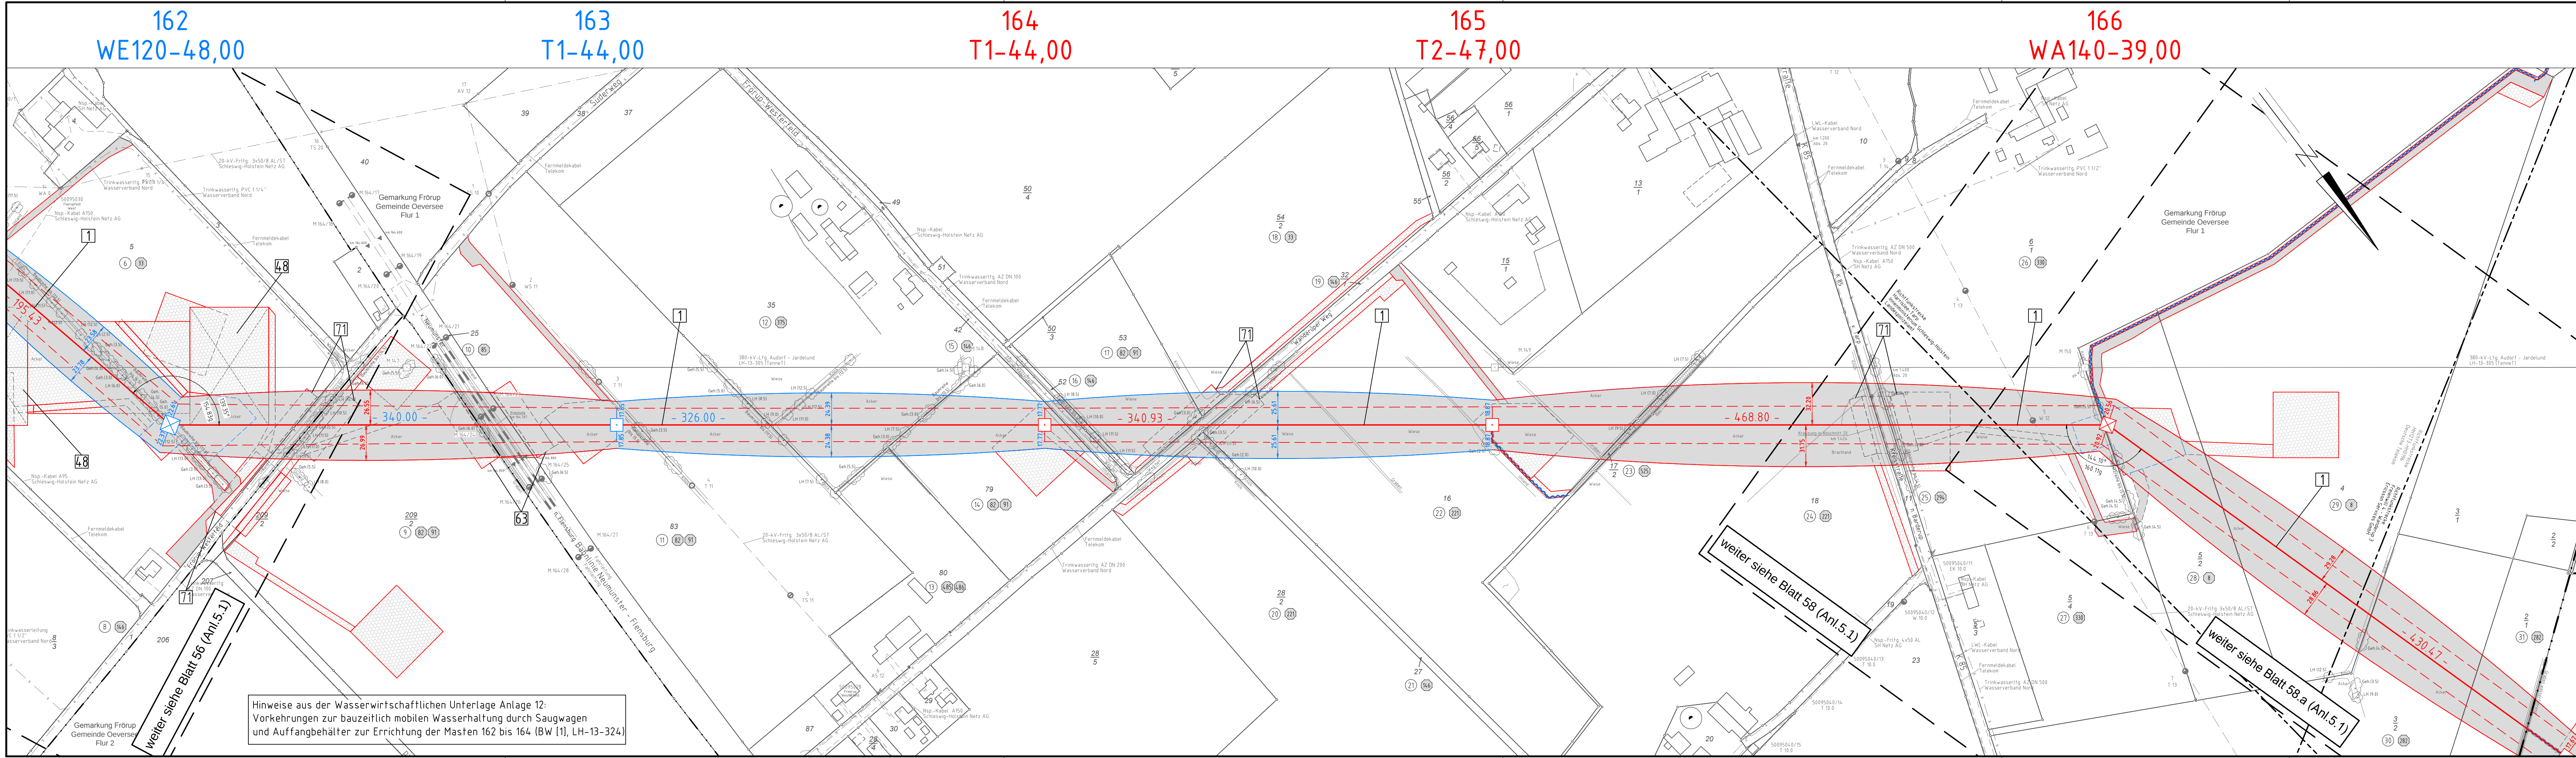

380-kV-Ltg. Audorf - Flensburg Nr. 324 Lage-/Bauwerksplan Grunderwerbsplan Mast Nr. 162 - Mast Nr. 166 DECKBLATT

- 1 Errichtung der 380-kV-Leitung Audorf-Flensburg/Handewitt, LH-13-324
- 48 Provisorische Verlegung der 380-kV-Leitung Audorf-Jardelund, LH-13-305

Legende:

1 WA160-24,00
Masstyp

2 T1-26,00
Masstyp

Feldlänge
325,0
Trassen-
breite
14,40
16,00
11,9

Schutzbereich
Bemäßung des Schutzbereiches

1 Eigentümerschlüsselnr.
2 Grundstücksordnungsnr.
3 Flurstücksnummer
99 Abspannmast
11 Tragmast
12 Rückbau 220-kV-Leitung

Grenzen:
Kreis
Stadt/Gem.
Gemarkung
Flur
Flurstück
FFH-Gebiet
Grenze des
Planfeststellungsverfahrens

Rechtserwerb:
dauerrhafte Flächeninanspruchnahme
dauerhafte Flächeninanspruchnahme/
Kompensationsmaßnahmen
bauzeitliche Flächeninanspruchnahme
Schlauchleitung/Wasserhaltung

Planfeststellungsunterlage

Aufgestellt Bayreuth, Tennet TSO GmbH	25.11.2016
i.V. Dr. J. J. J.	i.A. Dr. J. J. J.
eqos Energie	Deutschland GmbH Wolfenstraße 29 D-88400 Biberach Leitungsplanung
Maßstab 1 : 2000	Einheit Meter
01 1. Planänderung 23.11.2015 poka	Datum Name
02 Umpl. M161, M162 21.11.2016 poka	Bearb. 21.11.2016 poka
Umpl. M163 21.11.2016 poka	Gepr. 23.11.2016 lp
	Norm DIN EN 50341-3-4: 01/2011
	Fachbereich TL
	Tennet Taking power further
Zust. Änderung Datum Name Urspr.	

Hinweise aus der Wasserwirtschaftlichen Unterlage Anlage 12:
Vorkehrungen zur bauzeitlich mobilen Wasserhaltung durch Saugwagen
und Auffangbehälter zur Errichtung der Masten 162 bis 164 (BW [1], LH-13-324)

weiter siehe Blatt 58 (Anl.5.1)

weiter siehe Blatt 58a (Anl.5.1)