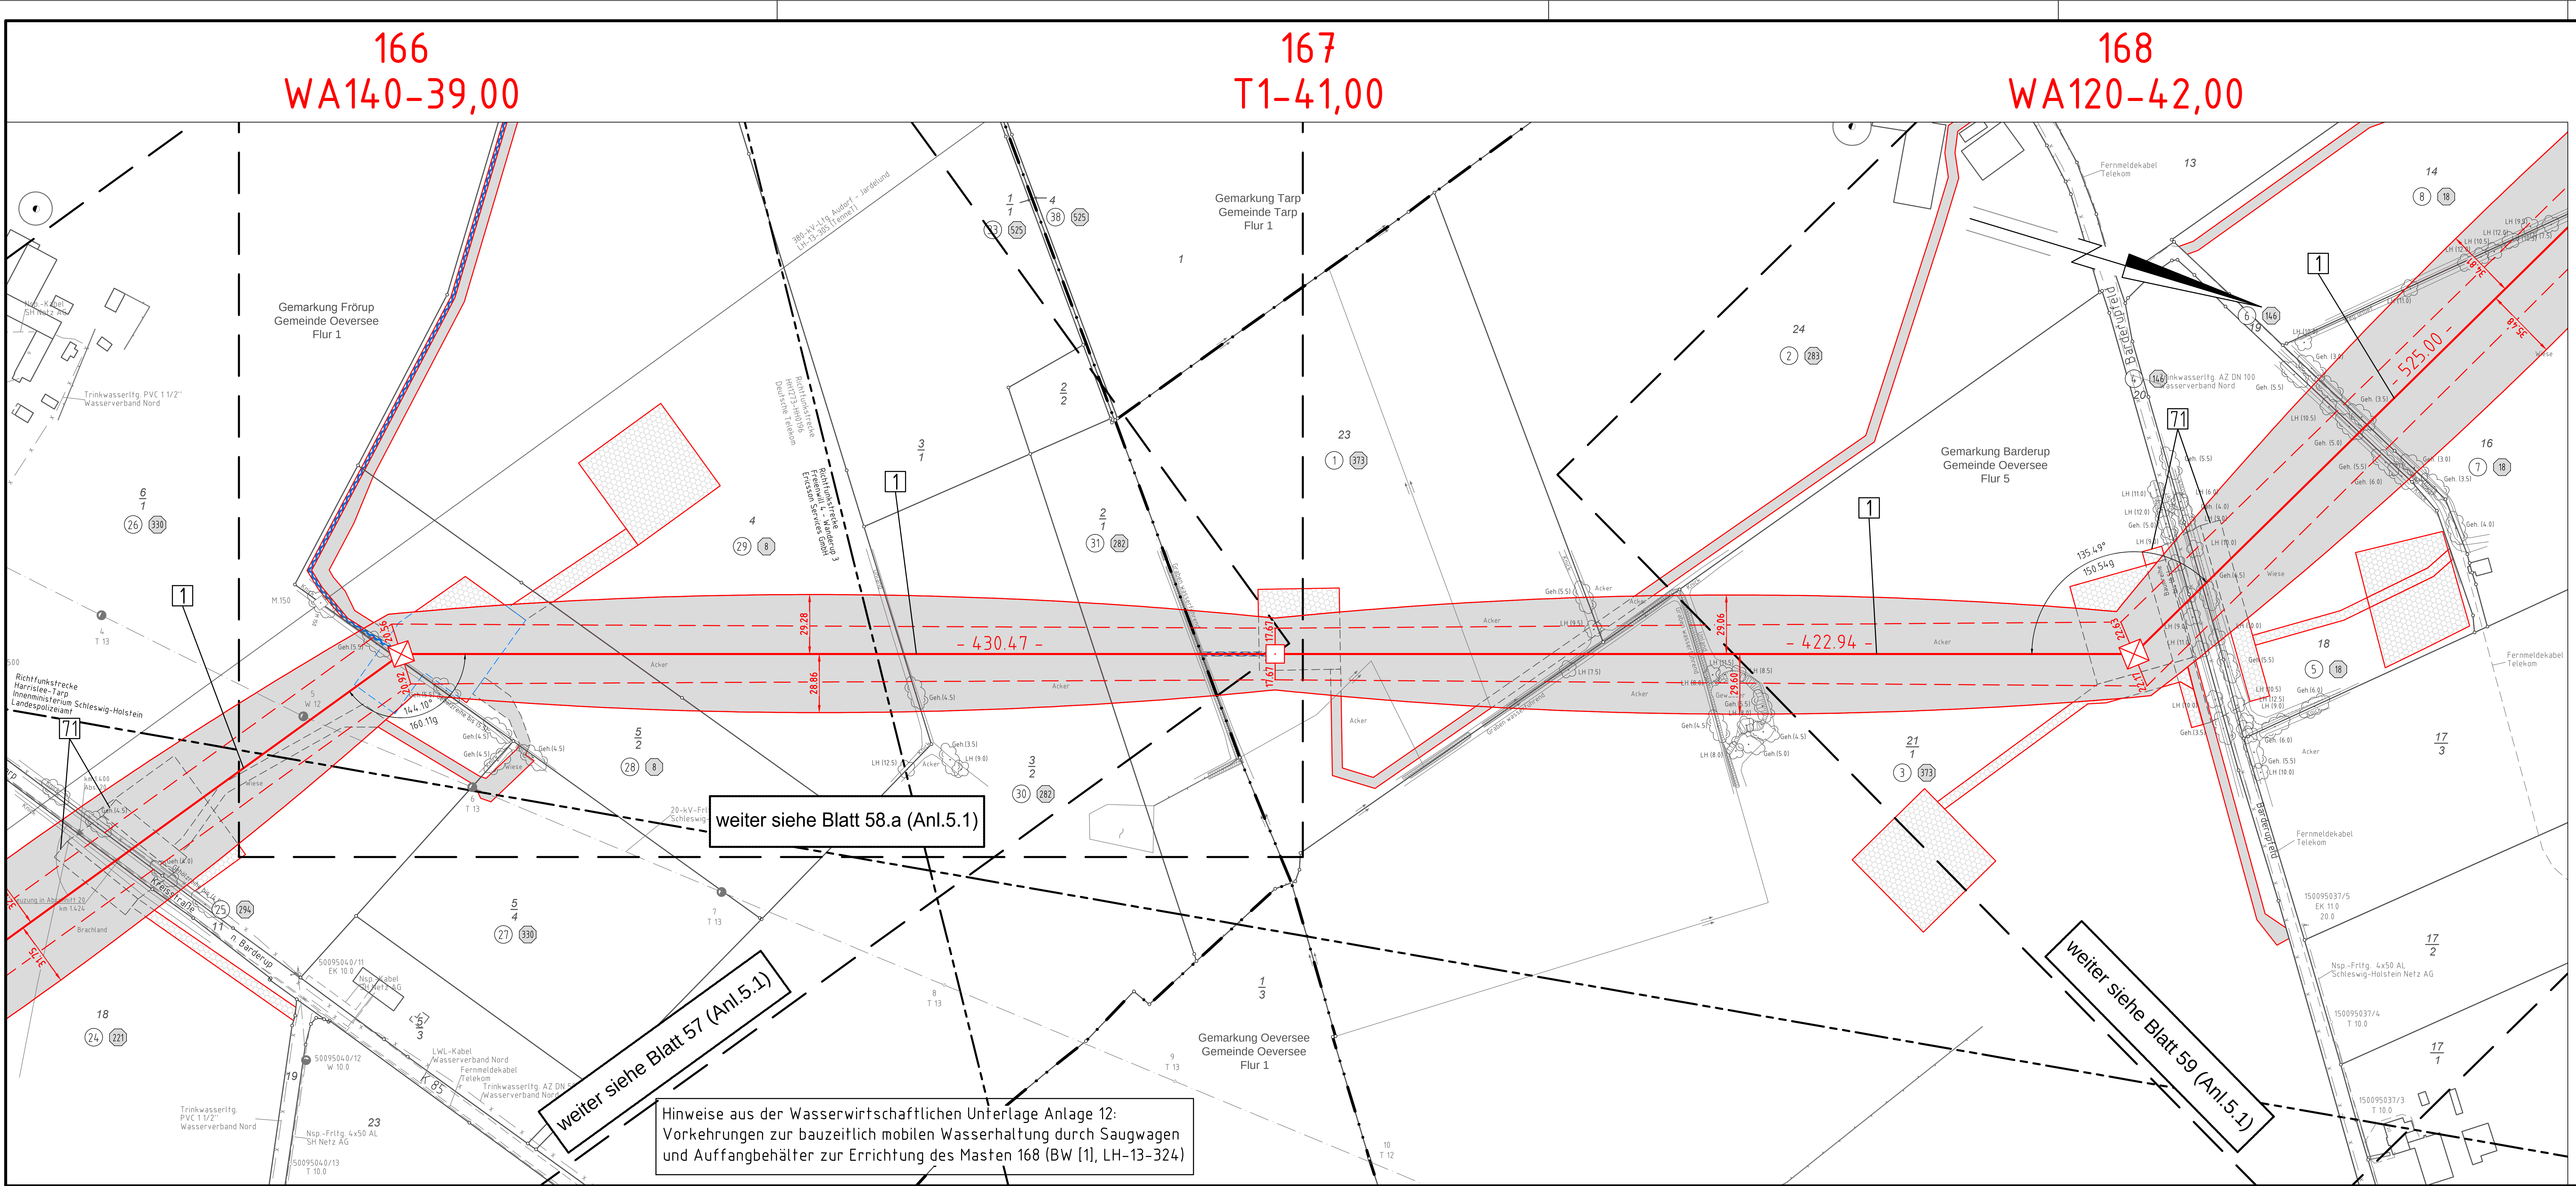

Hinweise aus der Wasserwirtschaftlichen Unterlage Anlage 12:
Vorkehrungen zur bauzeitlich mobilen Wasserhaltung durch Saugwagen und Auffangbehälter zur Errichtung des Masten 168 (BW [1], LH-13-324)

Anlage 5.1
Blatt 58/65

# 380-kV-Ltg. Audorf - Flensburg Nr. 324
# Lage-/Bauwerksplan
# Grunderwerbsplan
Mast Nr. 166 - Mast Nr. 168
DECKBLATT

1 Errichtung der 380-kV-Leitung Audorf-Flensburg/Handewitt, LH-13-324
Portal-Portal

**Legende:**

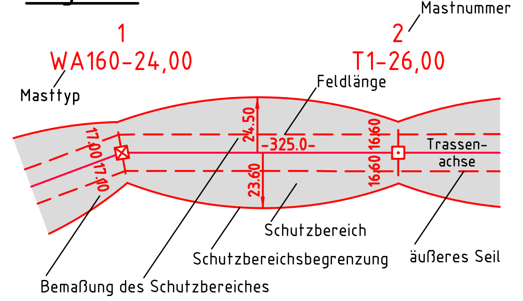

| | |
|---|---|
| ① | Eigentümerschlüsselnr. |
| ⑤ | Grundstücksordnungsnr. |
| 99 | Flurstücksnummer |
| ☒ | Abspannmast |
| ⊡ | Tragmast |
| ✕ | Rückbau 220-kV-Leitung |

**Rechtserwerb:**

| | |
|---|---|
| ▭ | dauerhafte Flächeninanspruchnahme |
| 🟩 | dauerhafte Flächeninanspruchnahme/ Kompensationsmaßnahmen |
| ▨ | bauzeitliche Flächeninanspruchnahme |
| ～ | Schlauchleitung/Wasserhaltung |

**Grenzen:**

| | |
|---|---|
| Kreis | ▬ ▬ • ▬ |
| Stadt/Gem. | ▬ • ▬ • ▬ |
| Gemarkung | ▬ •• ▬ |
| Flur | ▬ ••• ▬ |
| Flurstück | ─ |
| FFH-Gebiet | ─ |
| Grenze des Planfeststellungsverfahrens | ■ ■ ■ |

## Planfeststellungsunterlage

Aufgestellt
Bayreuth,
TenneT TSO GmbH

25.11.2016

i.V. D. Jonass
i.A. Dr. Bott

eqos Energie
Deutschland GmbH
Wolfentalstraße 29
D-88400 Biberach
Leitungsplanung

| | |
|---|---|
| Maßstab | 1 : 2000 |
| Einheit | Meter |

| Zust. | Änderung | Datum | Name |
|---|---|---|---|
| 01 | 1. Planänderung | 23.11.2015 | poka |

| | Datum | Name |
|---|---|---|
| Bearb. | 21.11.2016 | poka |
| Gepr. | 23.11.2016 | lp |
| Norm | DIN EN 50341-3-4: 01/2011 | |
| Fachbereich TL | | |

Urspr.: