


380-kV-Ltg. Audorf - Flensburg Nr. 324  
Lage-/Bauwerksplan  
Grunderwerbsplan  
Mast Nr. 170 - Mast Nr. 172  
**DECKBLATT**

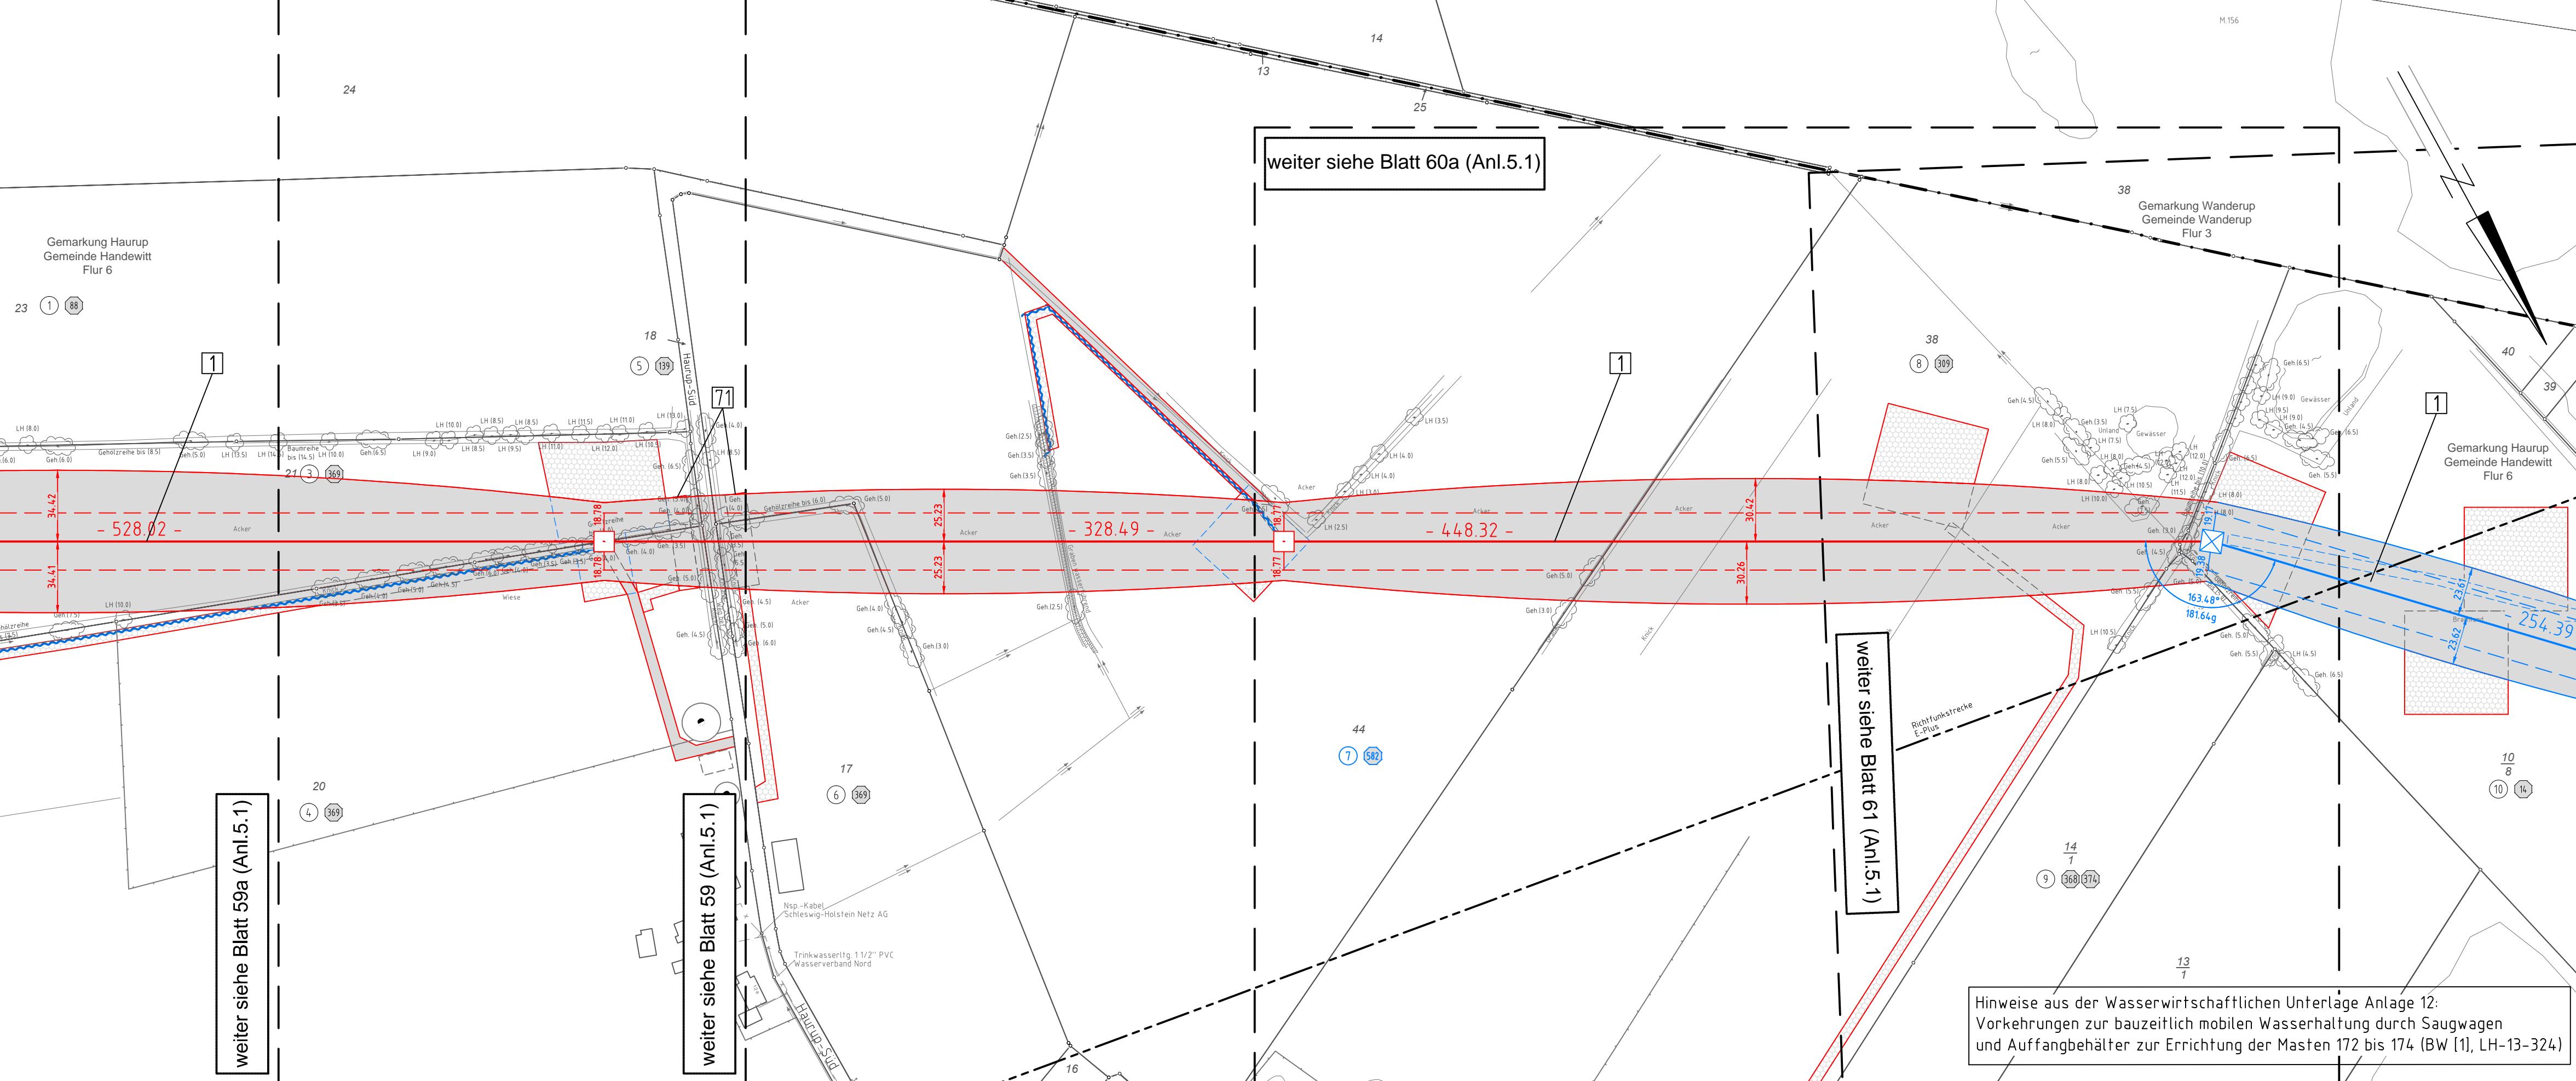

**[1]** Errichtung der 380-kV-Leitung Audorf-Flensburg/Handewitt, LH-13-324

**Legende:**

Grenzen:	
Kreis	—
Stadt/Gem.	- - -
Gemarkung	— · —
Flur	— · · —
Abspannmast	□
Flurstück	—
FFH-Gebiet	—
Rückbau 220-kV-Leitung	—
Grenze des Planfeststellungsverfahrens	— — —

Rechtserwerb:	
dauerhafte Flächenanspruchnahme	■ ■ ■
bauzeitliche Flächenanspruchnahme	■ ■ ■
dauerhafte Flächenanspruchnahme/	■ ■ ■
Kompensationsmaßnahmen	—
Schlauchleitung/Wasserhaltung	—

**Planfeststellungsunterlage**

Aufgestellt	Bayreuth, Tennet TSO GmbH	25.11.2016			
i.V. Dr. [Signature]	i.A. Dr. [Signature]				
<b>eqos Energie</b>	Deutschland GmbH Wolfenbätsche 29 D-8840 Biberach Leitungsplanning	Maßstab 1 : 2000	Einheit Meter		
01 1. Planänderung	23.11.2015	poka	Datum	Name	
02 Umpl. M172-M175	21.11.2016	poka	Bearb.	21.11.2016	poka
Eigentümer neu	21.11.2016	poka	Gepr.	23.11.2016	lp
			Norm	DIN EN 50341-3-4: 01/2011	
			Fachbereich TL		
Zust.	Änderung	Datum	Name	Urspr.:	