


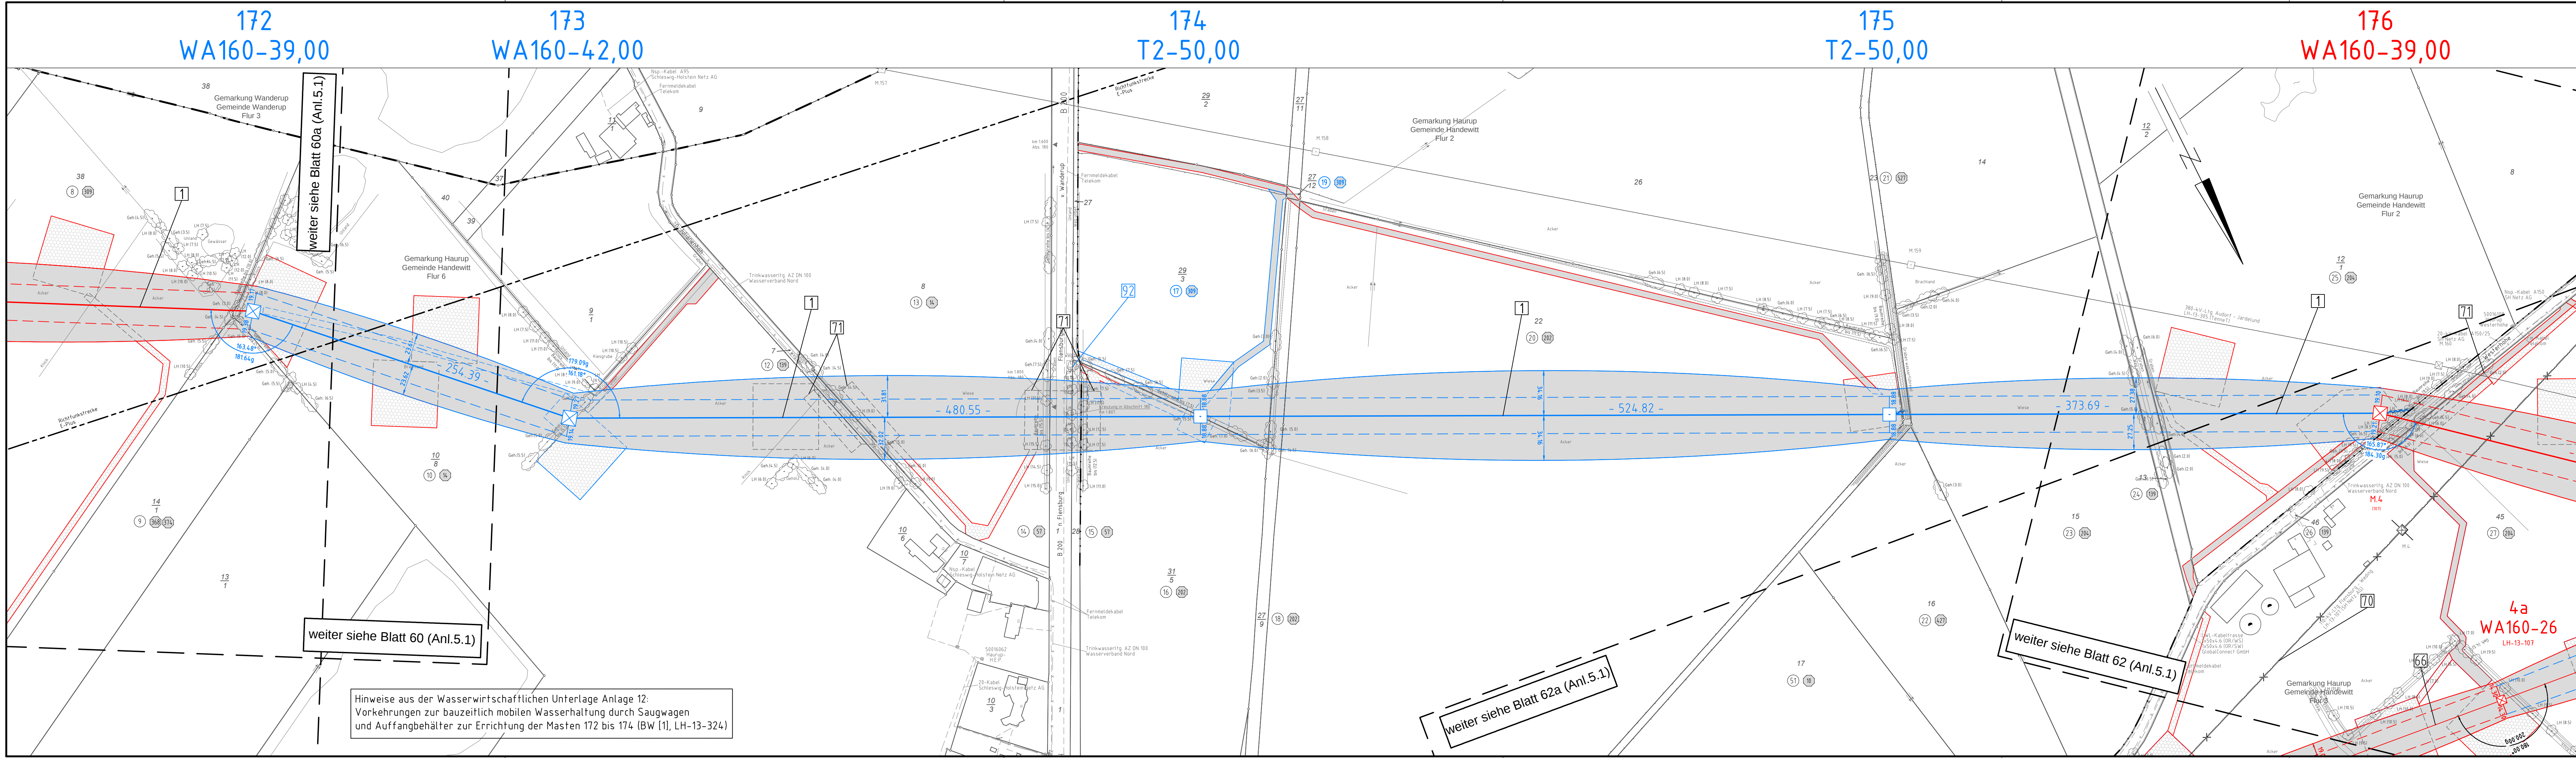

380-kV-Ltg. Audorf - Flensburg Nr. 324

Lage-/Bauwerksplan

Grunderwerbsplan

Mast Nr. 172 - Mast Nr. 176

DECKBLATT

- 1 Errichtung der 380-kV-Leitung Audorf-Flensburg/Handewitt, LH-13-324
- 66 Neubau der 110-kV-Leitung Flensburg - Weding, LH-13-107
- 70 Rückbau der 110-kV-Leitung Flensburg - Weding, LH-13-107, Mast 002 - Mast 005

Legende:

1 WA160-24,00 Masttyp
2 T1-26,00 Mastnummer
3 Feldlänge
4 Trassenbreite
5 Schutzbereich
6 äußeres Seil
7 Befahrung des Schutzbereiches

Grenzen:

Kreis
Stadt/Gem.
Gemarkung
Flur
Flurstück
FFH-Gebiet
Grenze des Planfeststellungsverfahrens

Rechtsverwerb:

dauerhafte Flächeninanspruchnahme
dauerhafte Flächeninanspruchnahme/Kompensationsmaßnahmen
bauzeitliche Flächeninanspruchnahme
Schlauchleitung/Wasserhaltung

Planfeststellungsunterlage

Aufgestellt
Bayreuth
Tennet TSO GmbH

25.11.2016

i.V. Dr. J. J. J. i.A. Dr. J. J. J.

eqos Energie		Deutschland GmbH Wolfenstraße 29 D-88400 Biberach Leitungsplanung	Maßstab 1 : 2000	Einheit Meter
01	1. Planänderung	23.11.2015	poka	Datum
02	Umlp. MT72-MT75	21.11.2016	poka	Bearb.
	Eigenümer neu	21.11.2016	poka	Gepr.
	BW-Nr. 92 ergänzt	21.11.2016	poka	Norm
				DIN EN 50341-3-4: 01/2011
				Fachbereich TL

Hinweise aus der Wasserwirtschaftlichen Unterlage Anlage 12:
Vorkehrungen zur bauzeitlich mobilen Wasserhaltung durch Saugwagen
und Auffangbehälter zur Errichtung der Masten 172 bis 174 (BW [1], LH-13-324)

weiter siehe Blatt 62a (Anl. 5.1)

weiter siehe Blatt 62 (Anl. 5.1)

weiter siehe Blatt 60 (Anl. 5.1)

weiter siehe Blatt 60a (Anl. 5.1)