


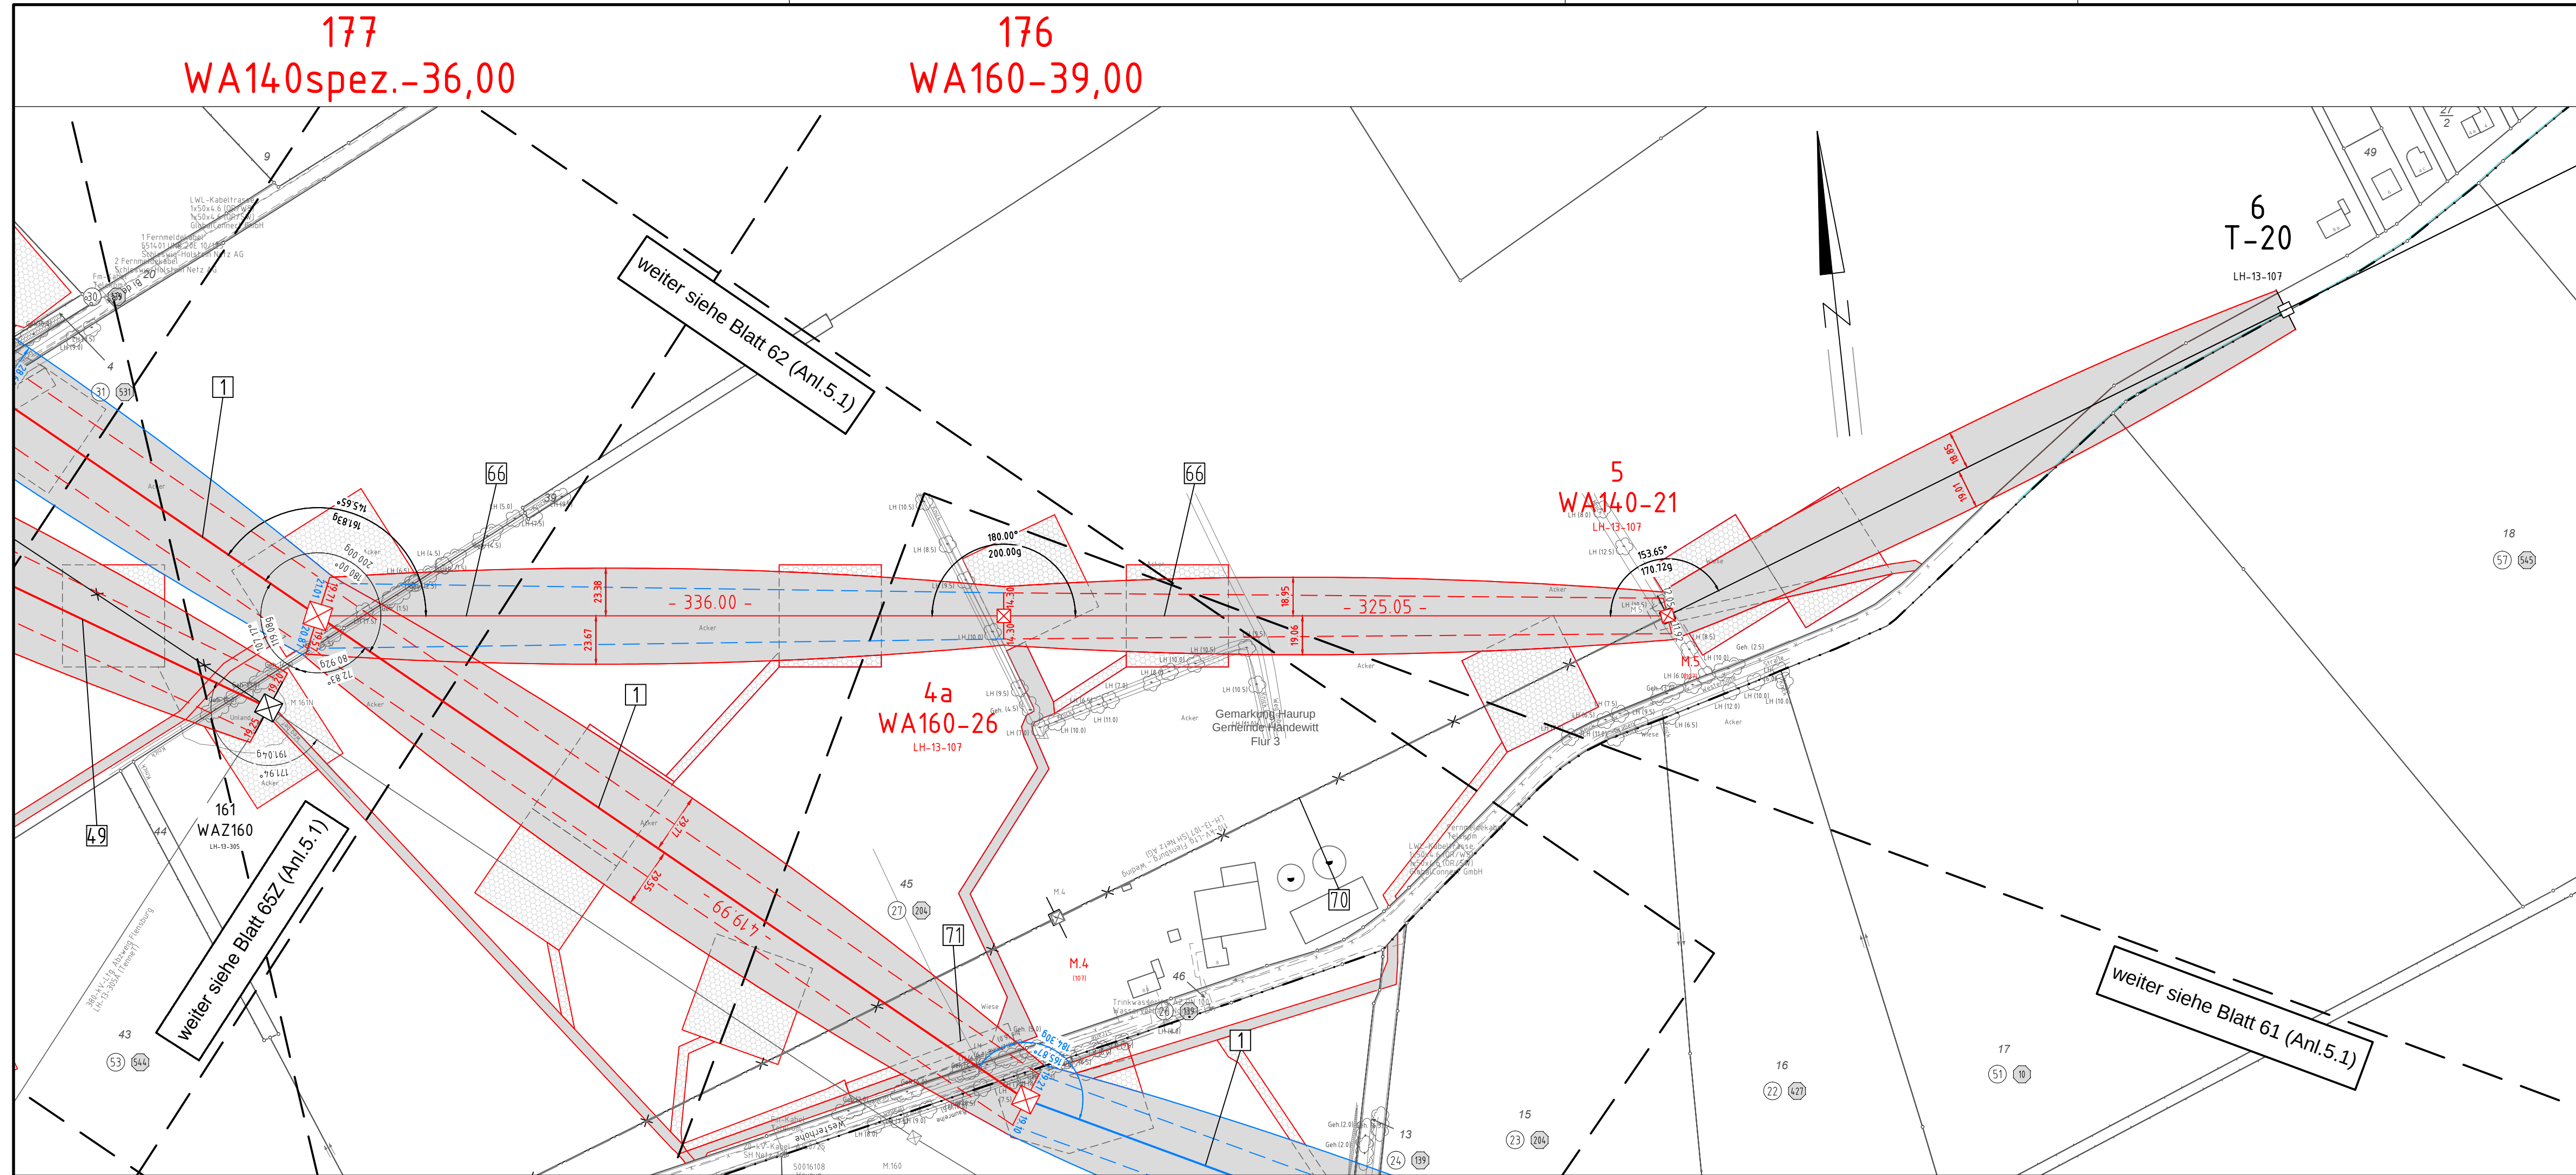

380-kV-Ltg. Audorf - Flensburg Nr. 324

Lage-/Bauwerksplan


Grunderwerbsplan

Mast Nr. 176 - Mast Nr. 177

DECKBLATT

- 1** Errichtung der 380-kV-Leitung Audorf-Flensburg/Handewitt, LH-13-324
Portal-Portal, 110-kV-Mitnahme Nr.107 Mast 177 - Mast 179
- 49** Neubau der 380-kV-Leitung Audorf-Jardelund, LH-13-305
M161-Portal, Anbindung an das UW Handewitt, 110-kV-Mitnahme Nr.173 Mast 162a - Mast 163a
- 66** Neubau der 110-kV-Leitung Flensburg - Weding, LH-13-107
Neubau Mast 004a und Mast 005 (standardgleich), Anschluss an den neu zu errichtenden Mast 177 der Leitung Nr. 324
Einbindung in die bestehende Leitung zwischen Mast 005 und Mast 006
- 70** Rückbau der 110-kV-Leitung Flensburg - Weding, LH-13-107, Mast 002 - Mast 005
Mast 002 wird für die Leitung Nr.173X neu errichtet, Mast 005 wird für die Leitung Nr.107 neu errichtet

Legende:

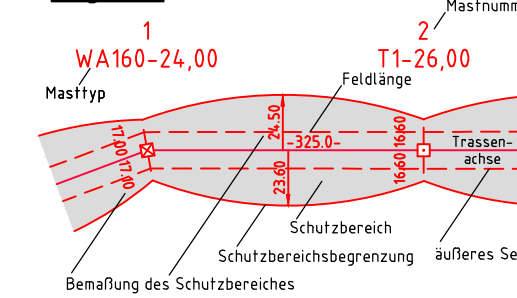

- ① Eigentümerschleuse
- ⑤ Grundstücksordnungs
- 99 Flurstücksnummer
- ☒ Abspannmast
- ☐ Tragmast
- ✕ Rückbau 220-kV-Leitung

Rechtserwerb:

- dauerhafte Flächeninanspruchnahme
- bauzeitliche Flächeninanspruchnahme
- dauerhafte Flächeninanspruchnahme/Kompensationsmaßnahmen
- Schlauchleitung/Wasserhaltung

Grenzen:

- Kreis
- Stadt/Gem.
- Gemarkung
- Flur
- Flurstück
- FFH-Gebiet
- Grenze des Planfeststellungsverfahrens

Planfeststellungsunterlage

Aufgestellt
Bayreuth,
TenneT TSO GmbH

25.11.2016

i.V. Dr. J. J. J.

i.A. Dr. J. J. J.

EQOS
Energie

Deutschland GmbH
Wolfenbühlstraße 29
D-38840 Biberach
Leitungsplanung

Maßstab
1: 2000

Einheit
Meter

		Datum	Name
01	1. Planänderung	23.11.2015	poka
02	Umpl. M172-M175	21.11.2016	poka
	Gestänge M178	21.11.2016	lp
		Gepr.	23.11.2016
		Norm	DIN EN 50341-3-4: 01/2011
		Fachbereich	TL

Tennet
Taking power further

Zust. Änderung Datum Name Urspr.: