


UW Handewitt

165b
WE140-33,00
LH-13-305A

166
T
LH-13-305A

167
T
LH-13-305A

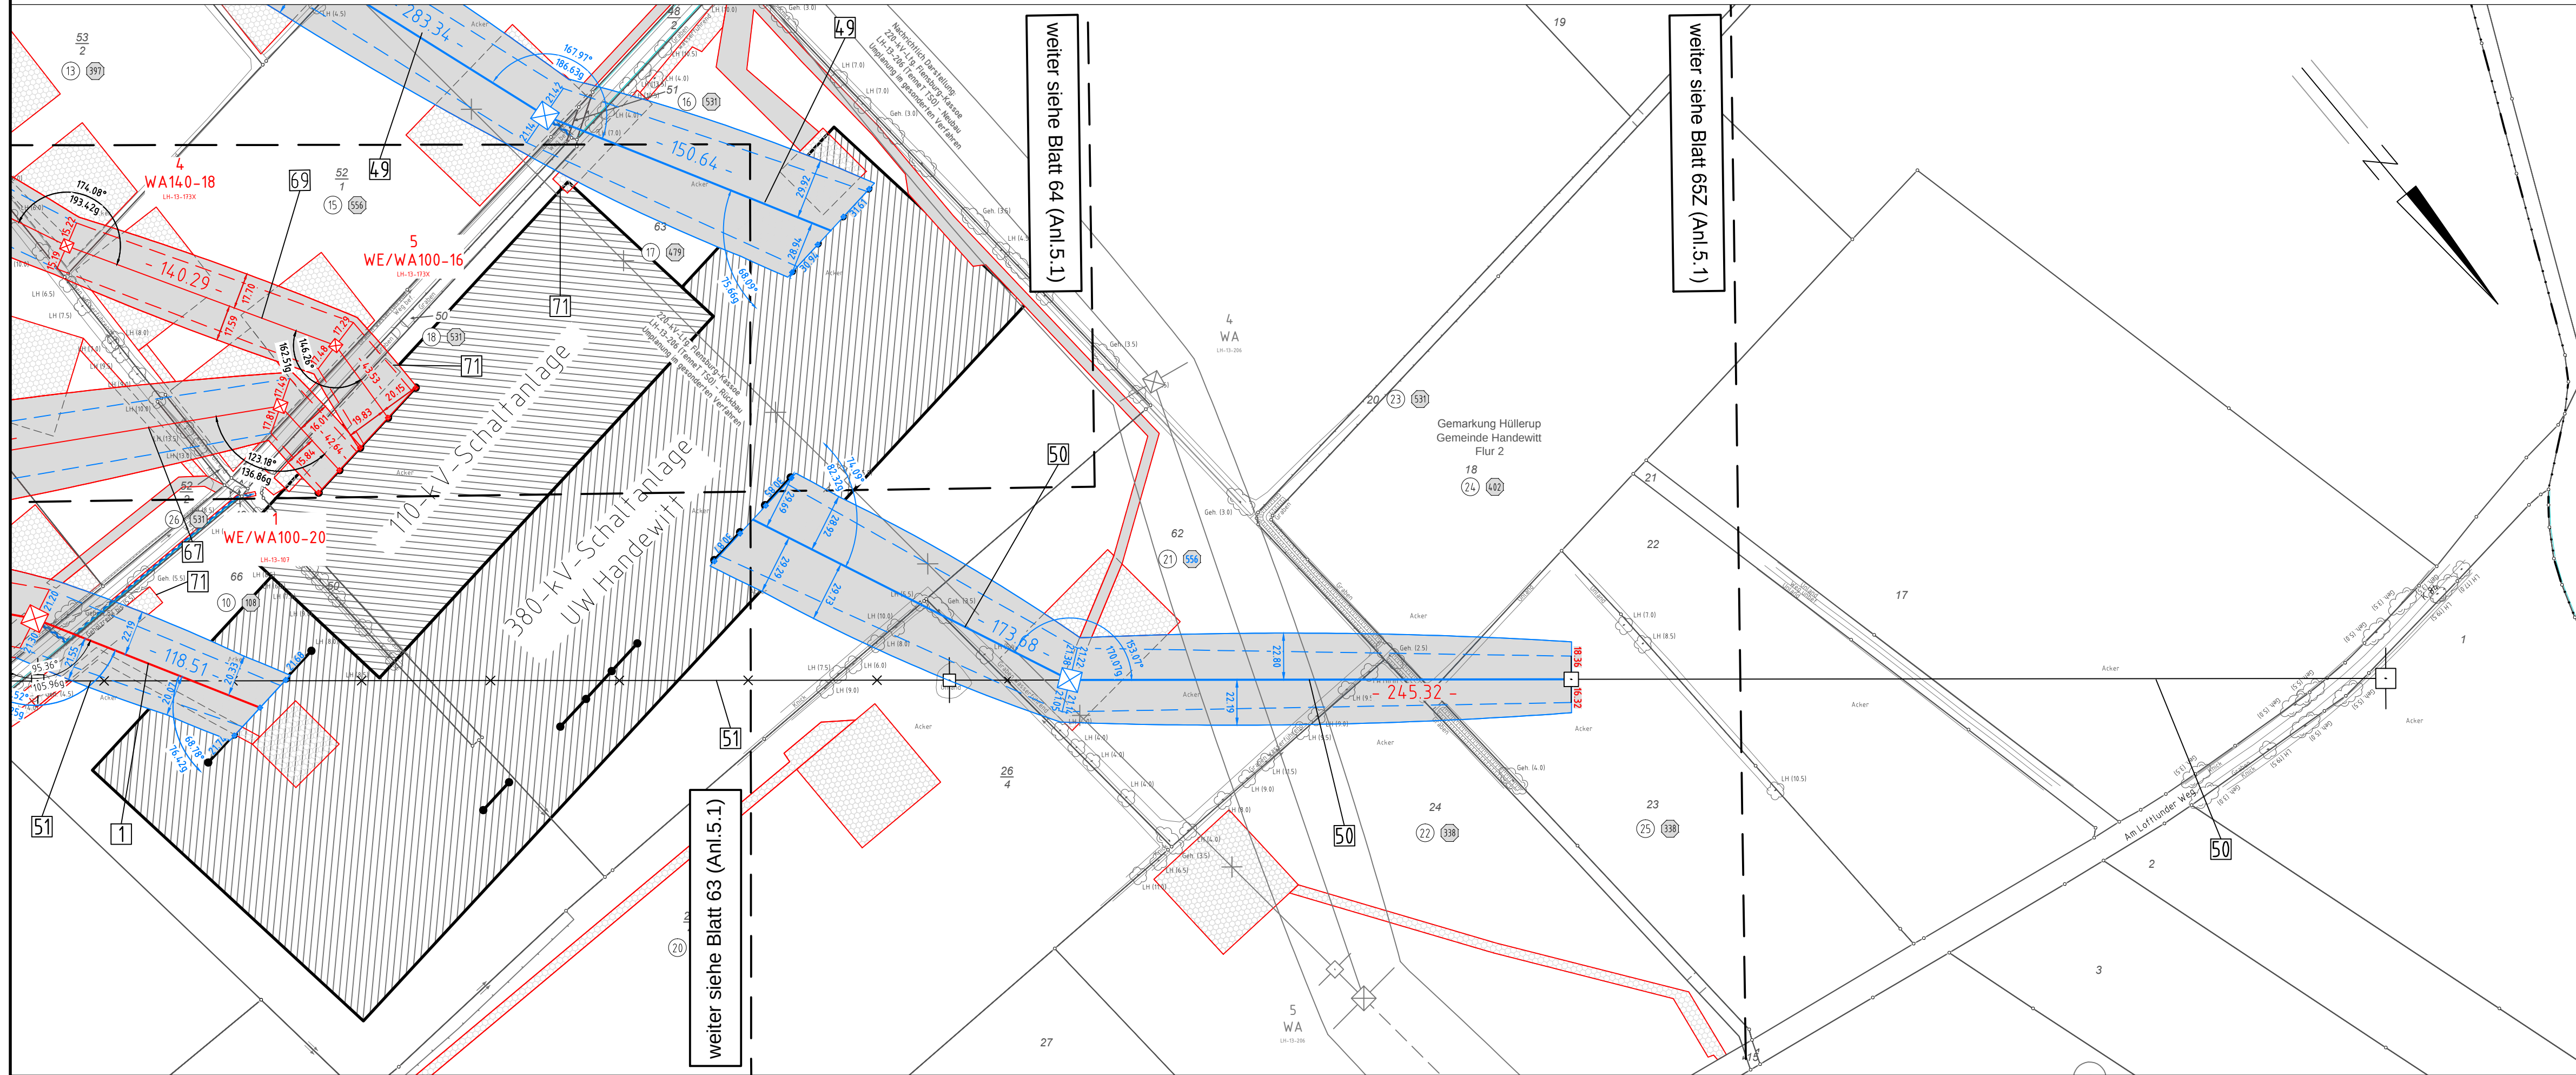

weiter siehe Blatt 64 (Anl.5.1)

weiter siehe Blatt 65Z (Anl.5.1)

weiter siehe Blatt 63 (Anl.5.1)




Anlage 5.1
Blatt 65/65
nachrichtlich s.
Blatt 65Z/65

380-kV-Ltg. Audorf - Flensburg Nr. 324 Lage-/Bauwerksplan Grunderwerbsplan UW Handewitt - Mast Nr. 167 (305A) DECKBLATT

- 1 Errichtung der 380-kV-Leitung Audorf-Flensburg/Handewitt, LH-13-324
Portal-Portal, 110-kV-Mitnahme Nr.107 Mast 177 - Mast 179
- 49 Neubau der 380-kV-Leitung Audorf-Jardelund, LH-13-305
M161-Portal, Anbindung an das UW Handewitt, 110-kV-Mitnahme Nr.173 Mast 162a - Mast 163a
- 50 Neubau der 380-kV-Leitung Audorf-Jardelund, LH-13-305
Portal-M165b, Anbindung an das UW Handewitt, der neue Abschnitt wird an den Mast 166 der Leitung Nr.305 angebunden
- 51 Rückbau der 380-kV-Leitung Audorf-Jardelund, LH-13-305
M162 - M165
- 67 Neubau der 110-kV-Leitung Flensburg - Weding, LH-13-107
Neubau Mast 001, Anschluss an den neu zu errichtenden Mast 177 der Leitung Nr. 324
- 69 Neubau der 110-kV-Leitung Flensburg - Weding, LH-13-173X
Neubau Mast 004 und Mast 005, Anschluss an den neu zu errichtenden Mast 163a der Leitung Nr. 305

Legende:

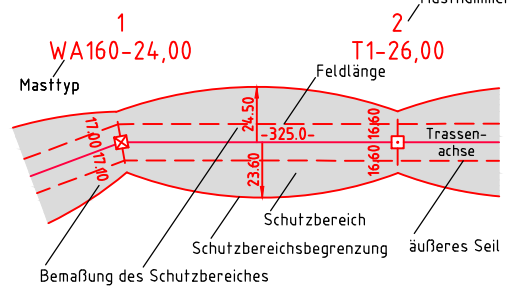

- 1 Eigentümerschüsselnr.
- 5 Grundstücksordnungsnr.
- 99 Flurstücksnummer
- ☒ Abspannmast
- ☐ Tragmast
- × Rückbau 220-kV-Leitung

Grenzen:

- Kreis
- Stadt/Gem.
- Gemarkung
- Flur
- Flurstück
- FFH-Gebiet
- Grenze des Planfeststellungsverfahrens

Rechtserwerb:

- dauerhafte Flächeninanspruchnahme
- bauzeitliche Flächeninanspruchnahme
- dauerhafte Flächeninanspruchnahme/Kompensationsmaßnahmen
- Schlauchleitung/Wasserhaltung

Planfeststellungsunterlage

Aufgestellt
Bayreuth,
TenneT TSO GmbH
25.11.2016
i.V. Dr. J. J. J. i.A. Dr. J. J. J.

eQOS Energie		Deutschland GmbH Wolfenstraße 29 D-88400 Biberach Leitungsplanung		Maßstab 1:2000	Einheit Meter
01	1. Planänderung	23.11.2015	poka	Datum	Name
02	Umpl. UW Handewitt	21.11.2016	poka	Bearb.	21.11.2016 poka
				Gepr.	23.11.2016 lp
				Norm	DIN EN 50341-3-4: 01/2011
				Fachbereich	TL
Zust.	Änderung	Datum	Name	Urspr.	

