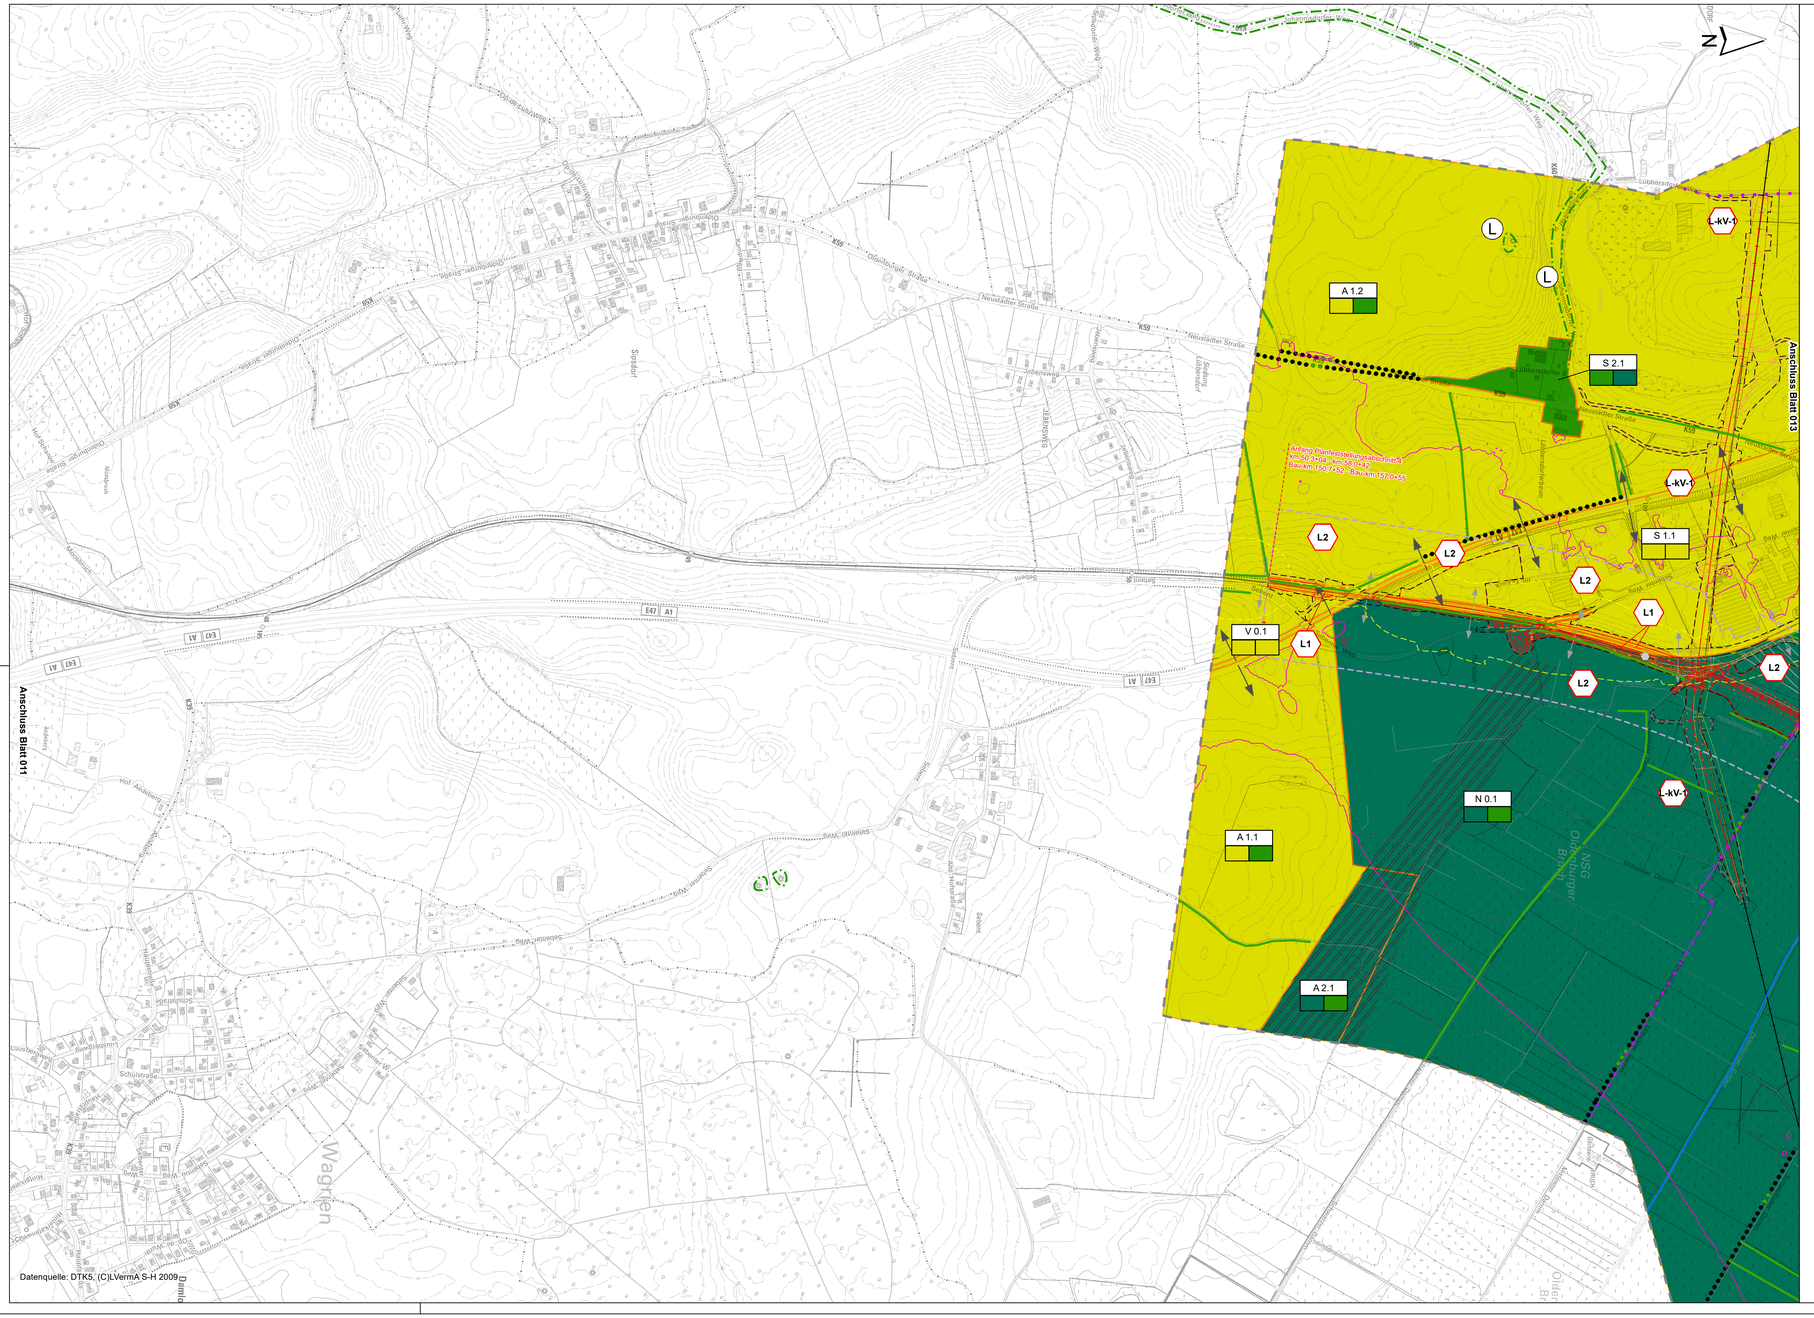

Zeichenerklärung

Bestand

Landschaftsbildräume

Abgrenzung der Landschaftsbildräume

Agrarlandschaft
- Strukturarme Agrarlandschaft (A1)
- Strukturreiche Agrarlandschaft (A2)

Niederungen der Still- und Fließgewässer (N)

Siedlungen (S)
- Siedlung - städtische Siedlung oder Neubaugebiet (S1)
- Siedlung - deutlich durchgrünte städtisch geprägter Siedlungsbereich (S2)

Großräumig wirkende Verkehrsinfrastruktur (V)

Landschaftsbildprägende Elemente / Strukturen

Hecken, Knicks

Baumreihen, Alleen

Fließgewässer

Wer- und Funktionselemente besonderer Bedeutung der Kulturlandschaft

Strukturreiche Kulturlandschaftsausschnitte (nach Landschaftsrahmenplan 2003)

Erholungsfunktion/ -infrastruktur

Fernradwege:
- Mönchsweg
- Gartenroute Route 3
- Ostseeküsten-Radweg

Flächen mit besonderer Bedeutung für Erholung

Gebiet mit besonderer Erolungseignung nach Landschaftsrahmenplan 2003 (angepasst)

Schutzgebiete und -objekte

Landschaftsschutzgebiete (§ 15 LNatSchG)

D — eingetragenes Kulturdenkmal gem. § 2 Abs. 2 und § 8 Abs. 1 DSchG (Landesamt für Denkmalpflege Stand 24.04.2017)

Vorbelastungen

Lärm und Schadstoffimmision an Hauptverkehrsstraße und bestehender Bahntrasse

Funkmast

Windenergieanlagen

Freileitung

Bewertung

Bedeutung und Empfindlichkeit Landschaftsbildes

A 1.1 — Landschaftsbildtyp mit Teilraum-Nr.
- Visuelle Empfindlichkeit
- Landschaftsbildqualität / Bedeutung

Gesamtempfindlichkeit Landschaftsbild

- hoch
- mittel
- gering

Allgemein

- Neubau / Änderung
- Rückbau
- Neubau Lärmschutzwand
- Planung Dritter
- Baustelleneinrichtungsfläche
- Baustraße
- Planfeststellungsgrenze
- Planungsraum Schutzgut Landschaftsbild und landschaftsgebundene Erholung

Konflikte

- 49 dB(A)-Linie (tags) als Indikator für die Verärmung von Erholungsflächen
- 49 dB(A)-Linie (tags) Prognose-Nullfall als Indikator für die Entlastung von Erholungsflächen
- Visuelle Wirkzone zur Ermittlung der Beeinträchtigung des Landschaftsbildes

Zeichenerklärung

SG_Nr	Kurzbezeichnung Konflikt
Beschreibung Konflikt	

Schutzgut:
L = Landschaftsbild

L1	Verlust und Überprägung von Landschaftsbildelementen und -räumen innerhalb der Gleiszone
Anlagebedingter Verlust und Überprägung von Landschaftselementen und -räumen innerhalb der Gleiszone Fläche: 7,83 ha	
L2	Visuelle Beeinträchtigung des Landschaftsbildes über die Trasse hinaus in der visuellen Wirkzone
Anlagebedingte visuelle Beeinträchtigung des Landschaftsbildes über die Trasse hinaus in der visuellen Wirkzone Fläche: 199,12 ha	
L3	Beeinträchtigung der landschaftsgebundenen Erholung durch Lärmimmissionen
Betriebsbedingte Beeinträchtigung der landschaftsgebundenen Erholung durch Lärmimmissionen im Bereich von Gebieten mit besonderer Erholungseignung und hoher Gesamtempfindlichkeit des Landschaftsbildes Fläche: 30,78 ha	
L-kV-1	Landschaftsbildveränderungen durch Überformung
Anlagedingter Verlust und Überprägung von Landschaftsbildräumen durch die Umverlegung der 110-kV-Leitung *(gesamter Eingriffsbereich der Umverlegung der 110-kV-Leitung)*	

Unterlage 14.2.3.1

Genehmigungsvermerk Eisenbahn-Bundesamt

Übersichtskizze

Index	Änderungen bzw. Ergänzungen	Planungsstand
0	Ausgangsverfahren: Antragsfassung	13.12.2019

Genehmigungsplanung: Unterlage für eine Entscheidung nach § 18 AEG

Vorhabenträger: DB Netz AG Theodor-Heuss-Allee 7 60486 Frankfurt M.	Vertreter des Vorhabenträgers: DB Netz AG Regionalbereich Nord I.NG.N-F Hammerbrookstr. 44 20097 Hamburg Ort, Datum, Unterschrift	Planzeichen Nr.: 4.4.0.LF.KP.000.007.0 Projekt-Nr.: G016124900 Datum / Name gez. 12/2019 L. Leise bearb. 12/2019 L. Leise gepr. 12/2019 H. Runge
Bauherr: DB Netz AG Regionalbereich Nord Großprojekte Nord Lindemannallee 3 30173 Hannover	Planverfasser: FBQ Arbeitsgemeinschaft Planungsgruppe Umwelt Striftstr. 12 30159 Hannover Hannover, 21.01.2019 Ort, Datum, Unterschrift	Höhensystem: DHHN92 Koordinatensystem: Gauss Krüger 4 Ursprungsplan: Blattgröße: 1160 x 610 mm Maßstab: 1 : 5.000

Vorhaben:
ABS/NBS Hamburg - Lübeck - Puttgarden (Hinterlandanbindung FBQ)
Strecke 1100 Lübeck - Puttgarden; Strecke 1103 und Strecke 1104
Planfeststellungsabschnitt 4

Planart: Übersichtsplan

Planinhalt:
Landschaftspflegerischer Begleitplan
Bestand und Konflikte
"Landschaft"