


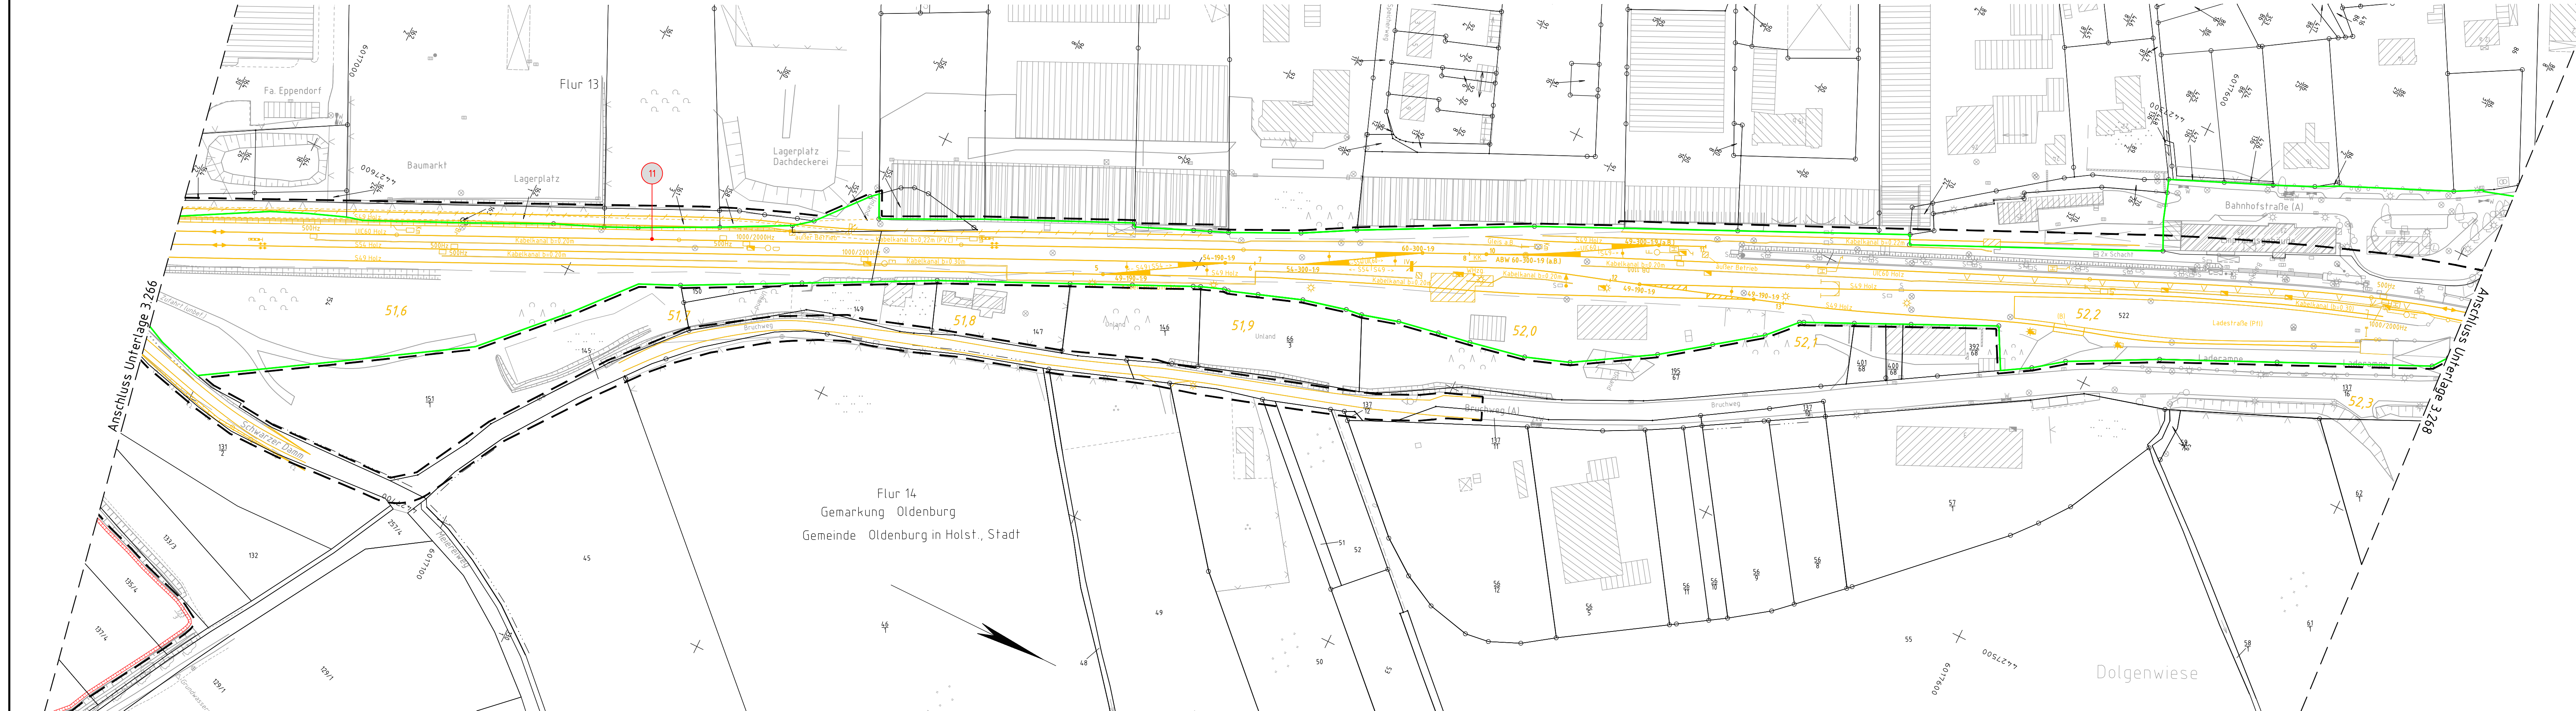

- | | |
|--|----------------------------|
|  | rotes Blinklicht |
|  | Laub-, Nadelbaum |
|  | DB-Gebäude mit Überdachung |
|  | Treppe |
|  | Rampe |



0	Ausgangsverfahren: Antragsfassung	14.10.2019
Index	Änderungen bzw. Ergänzungen	Planungsstand

Genehmigungsplanung: Unterlage für eine Entscheidung nach § 18 AEG

Vorhaben-Trägerin:	DB NETZE	Vertreter der Vorhaben-Trägerin:	DB NETZE	Planzzeichen:	4.4.0 V.A.L.P. 000.267
DB Netz AG Theodor-Heuss-Allee 7 50456 Frankfurt / M.		DB Netz AG Regionalbereich Nord Hammerbrookstraße 44 20097 Hamburg		Projekt-Nr.	E1613230009
		Hamburg, 08.05.2020 Ort, Datum, Unterschrift	<i>Bernd Hornfeist</i>	geb.	10/2019
				Name	Grunwald
				geb.	10/2019
				Name	Berndt/Görbing/Müller
				geb.	10/2019
				Name	Müller
Bauherr:	DB NETZE	Planverfasser:	DB	Höhenssystem:	DHHN92
DB Netz AG Regionalbereich Nord Großprojekte Nord Lindemannallee 3 30173 Hannover		DB Engineering & Consulting GmbH Region Nord Hammerbrookstraße 44 20097 Hamburg		Koordinatensystem:	DBRef
		Hamburg, 14.10.2019 Ort, Datum, Unterschrift	<i>i.v. Christian Schulz</i>	Ursprungsplan:	
				Blattgröße:	1350 x 297
				Maßstab:	1 : 1000

Vorhaben: **ABS/NBS Hamburg - Lübeck - Puttgarden (Hinterlandanbindung FBQ)**
Planfeststellungsabschnitt 4, Bau-km 150,752 bis Bau-km 157,055

Planart: Lageplan

Planinhalt:	
-------------	--

	Bahn-km 51,522 bis Bahn-km 52,333
--	-----------------------------------