



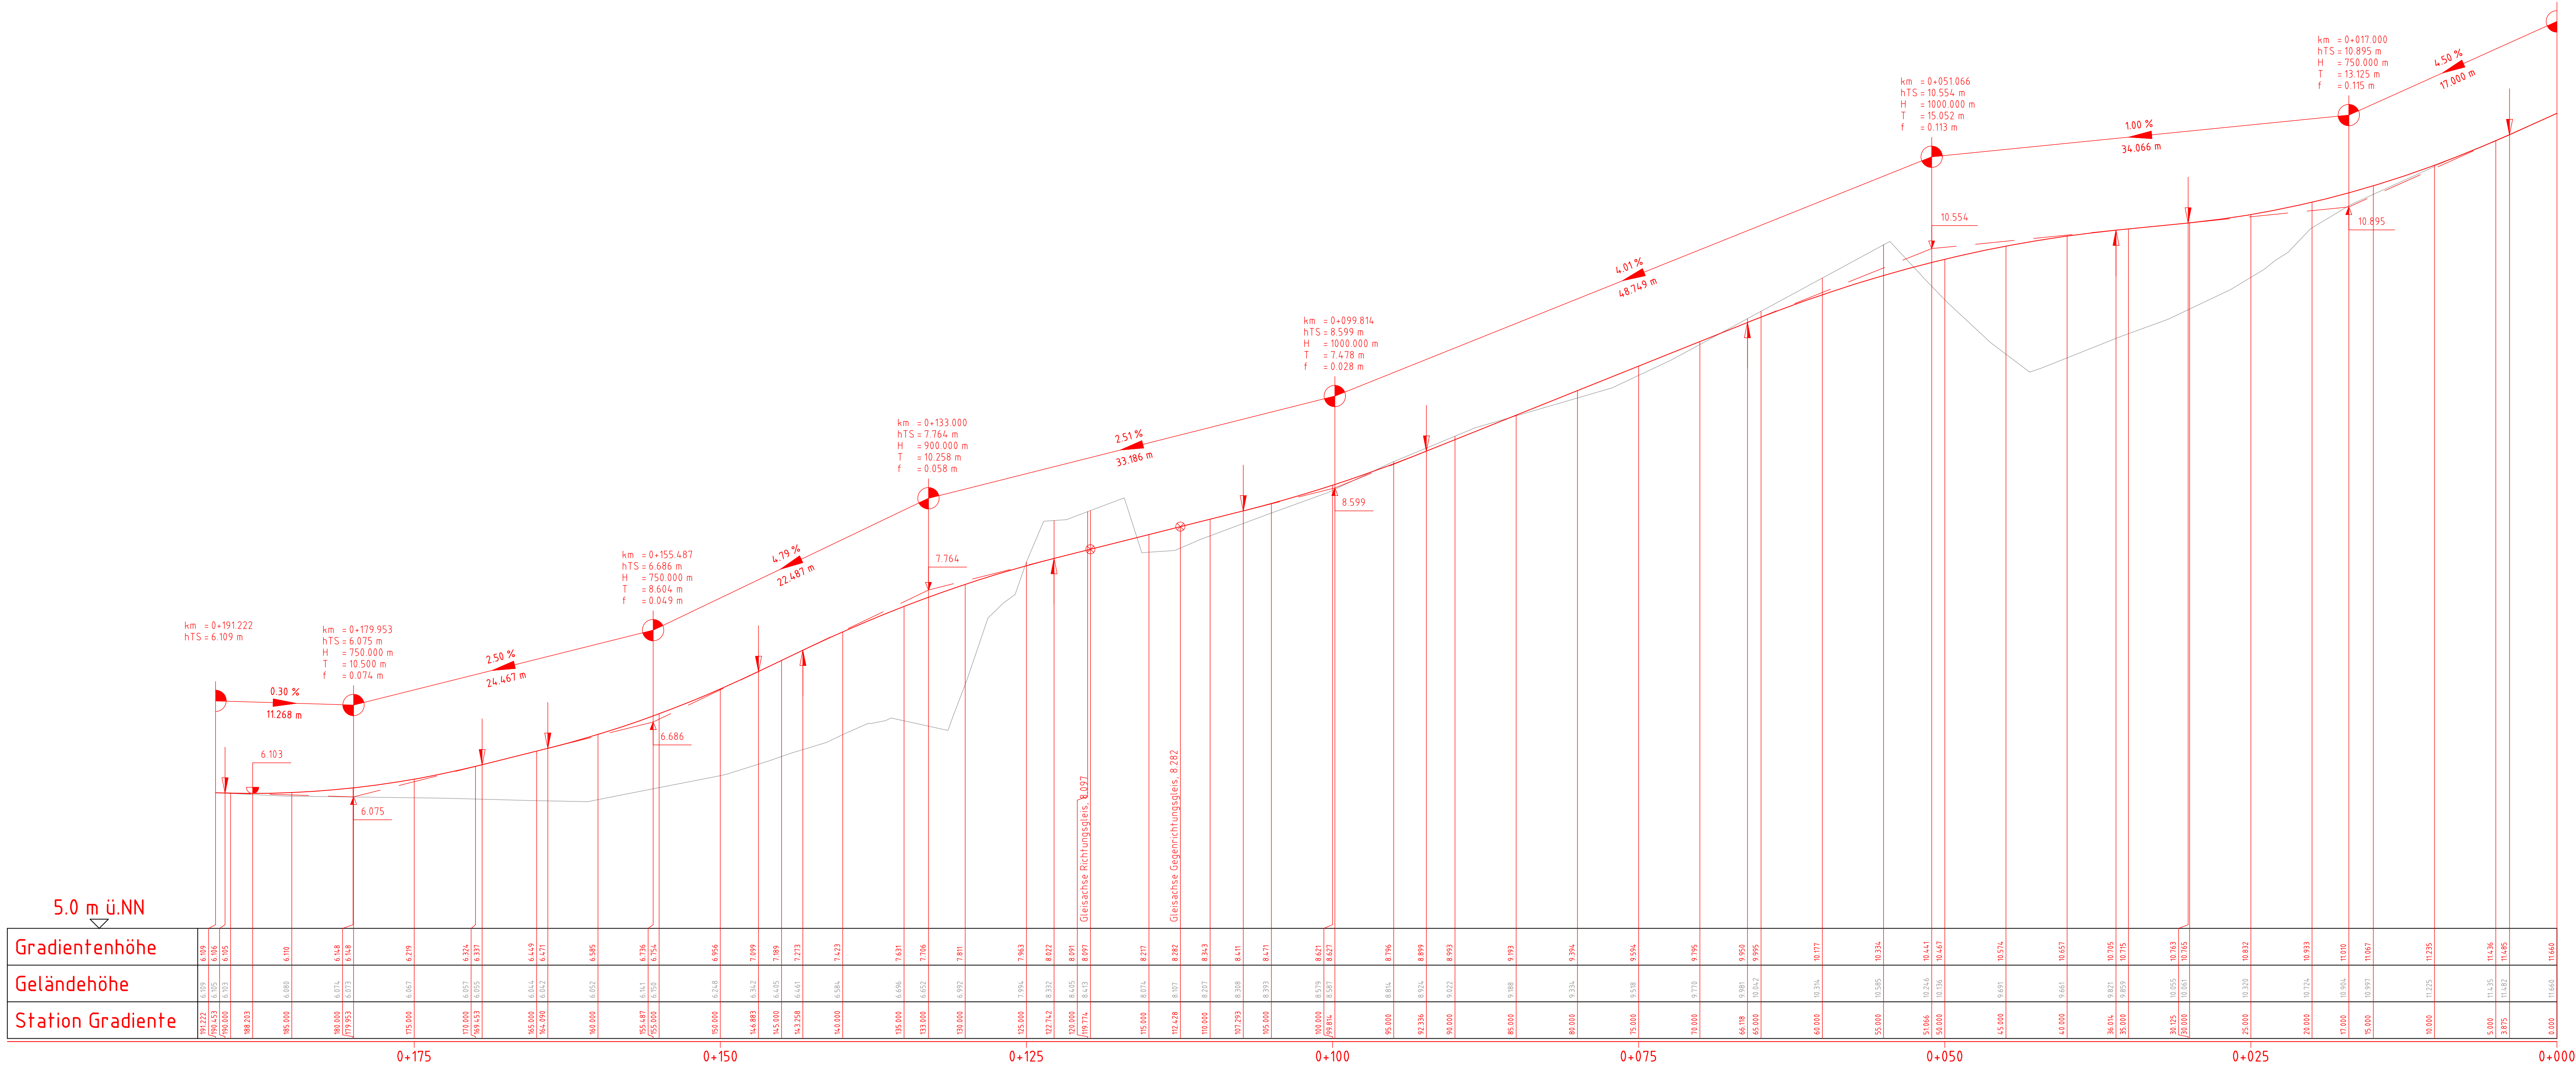

Krümmung
Maßstab: 100/R [cm]
Rechtskurve
Linkscurve

Querneigung rechts
Maßstab: 8%/cm [cm]
rechter Fahrbahnrand

Querneigung links
Maßstab: 8%/cm [cm]
linker Fahrbahnrand

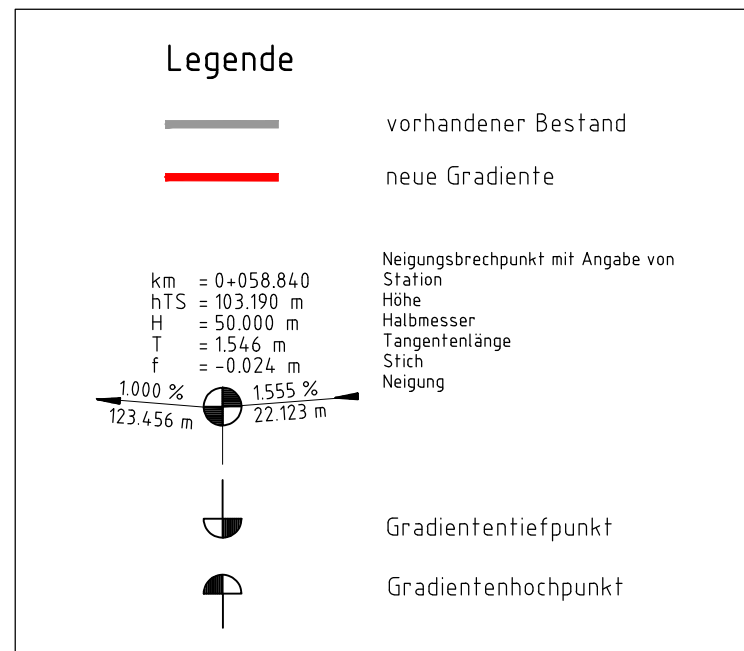

Unterlage 9.2.001

Genehmigungsvermerk Eisenbahn-Bundesamt

Übersichtsskizze

0	Ausgangsverfahren: Antragsfestlegung	14.10.2019
Index	Änderungen bzw. Ergänzungen	Planungsstand

Genehmigungsplanung: Unterlage für eine Entscheidung nach § 18 AEG

Vorhabenträgerin:	DB NETZE	Vertreter der Vorhabenträgerin:	DB NETZE	Planzzeichen:	4, 4.0.BU.HP.B01010
DB Netz AG Theodor-Heuss-Allee 7 60488 Frankfurt / M.		DB Netz AG Regionalbereich Nord Hannoverschestr. 44 20097 Hamburg		Projekt-Nr.:	E1631230009
		Hamburg, 08.05.2020 Ort, Datum, Unterschrift	<i>Seufert</i>		
		Planverfasser:	bearb.	10/2019	Müller
Bauherr:	DB NETZE	DB Engineering & Consulting GmbH Region Nord Hannoverschestr. 44 20097 Hamburg		Höhensystem:	DHHN92
DB Netz AG Regionalbereich Nord Großprojekte Nord Lindenallee 3 30173 Hannover				Koordinatensystem:	DBRef
			<i>iv Schulz</i>	Ursprungsplan:	
		Hamburg, 14.10.2019 Ort, Datum, Unterschrift	i.V. Christian Schulz	Blaßgröße:	1189 x 594
				Maßstab:	1: 250 / 1: 25

Vorhaben: ABS/NBS Hamburg - Lübeck - Puttgarden (Hinterlandanbindung FBQ)
Planfeststellungsabschnitt 4, Bau-km 150,752 bis Bau-km 157,055

Planart: Höhenplan
Planinhalt: BÜ Bau-km 151,376 "Sebenter Weg" (Bahn-km 50,951)
Strecke 1100