



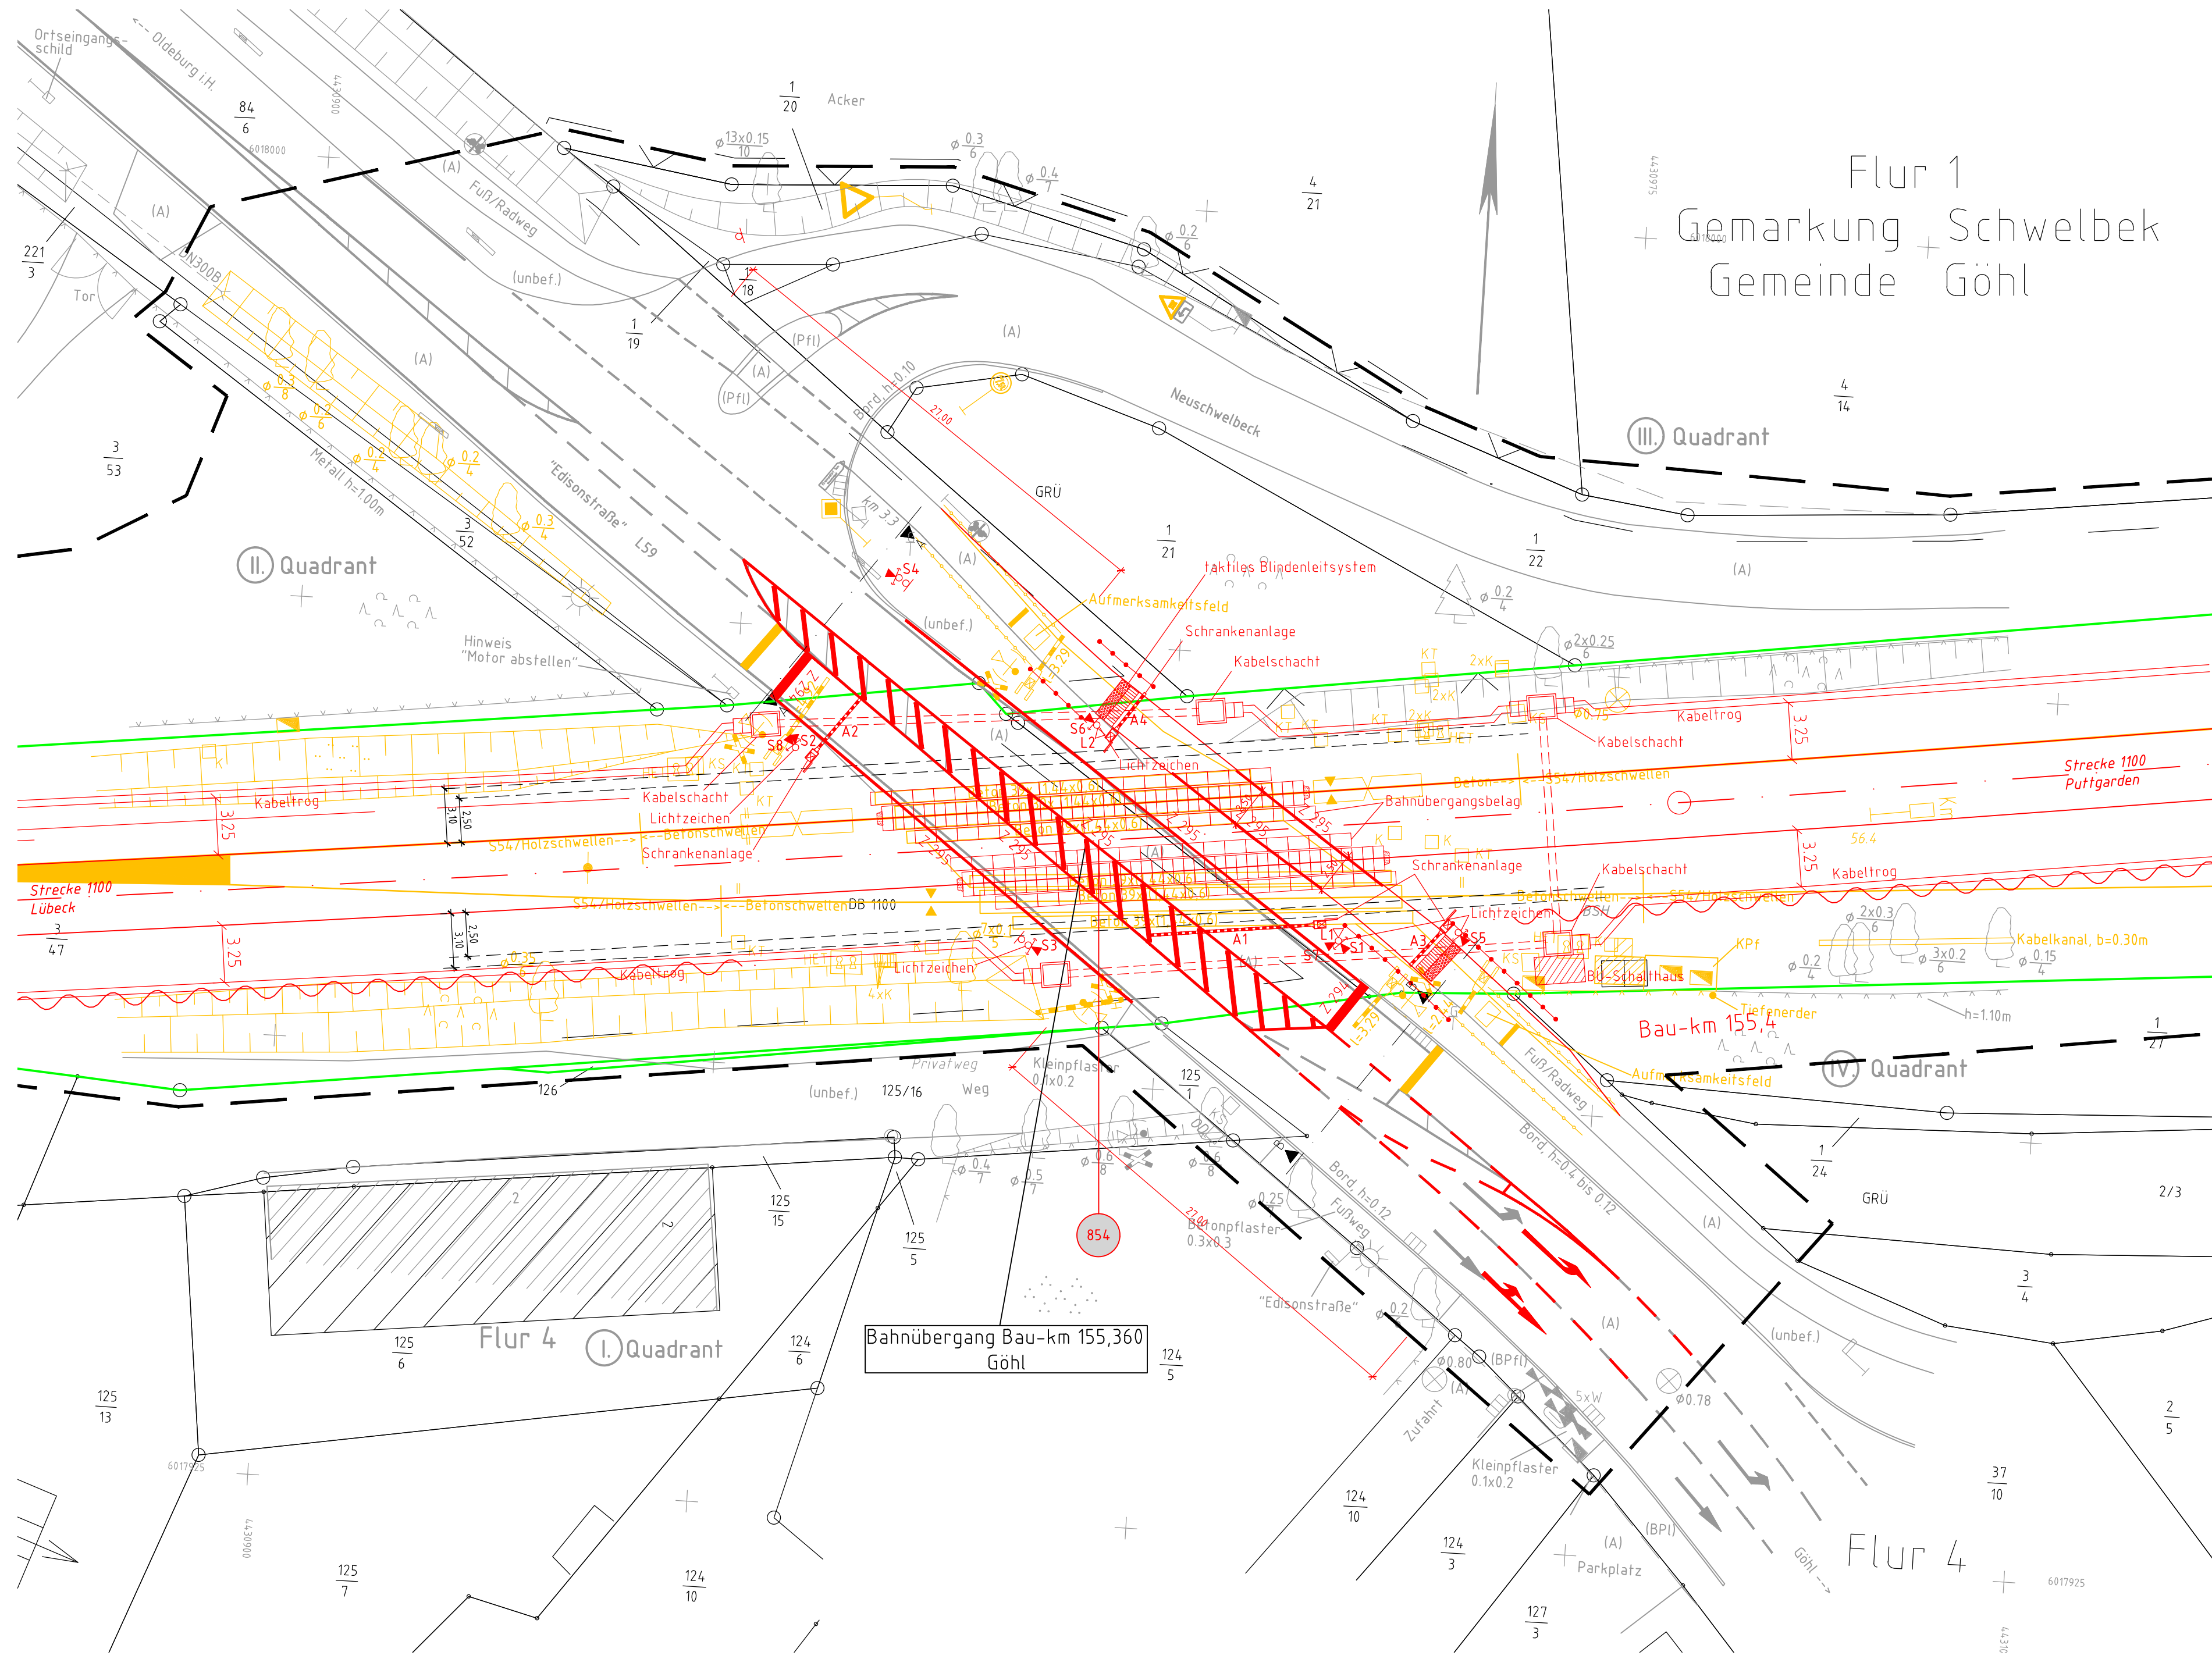

Flur 1
+ Gemarkung + Schwelbek
Gemeinde Göhl

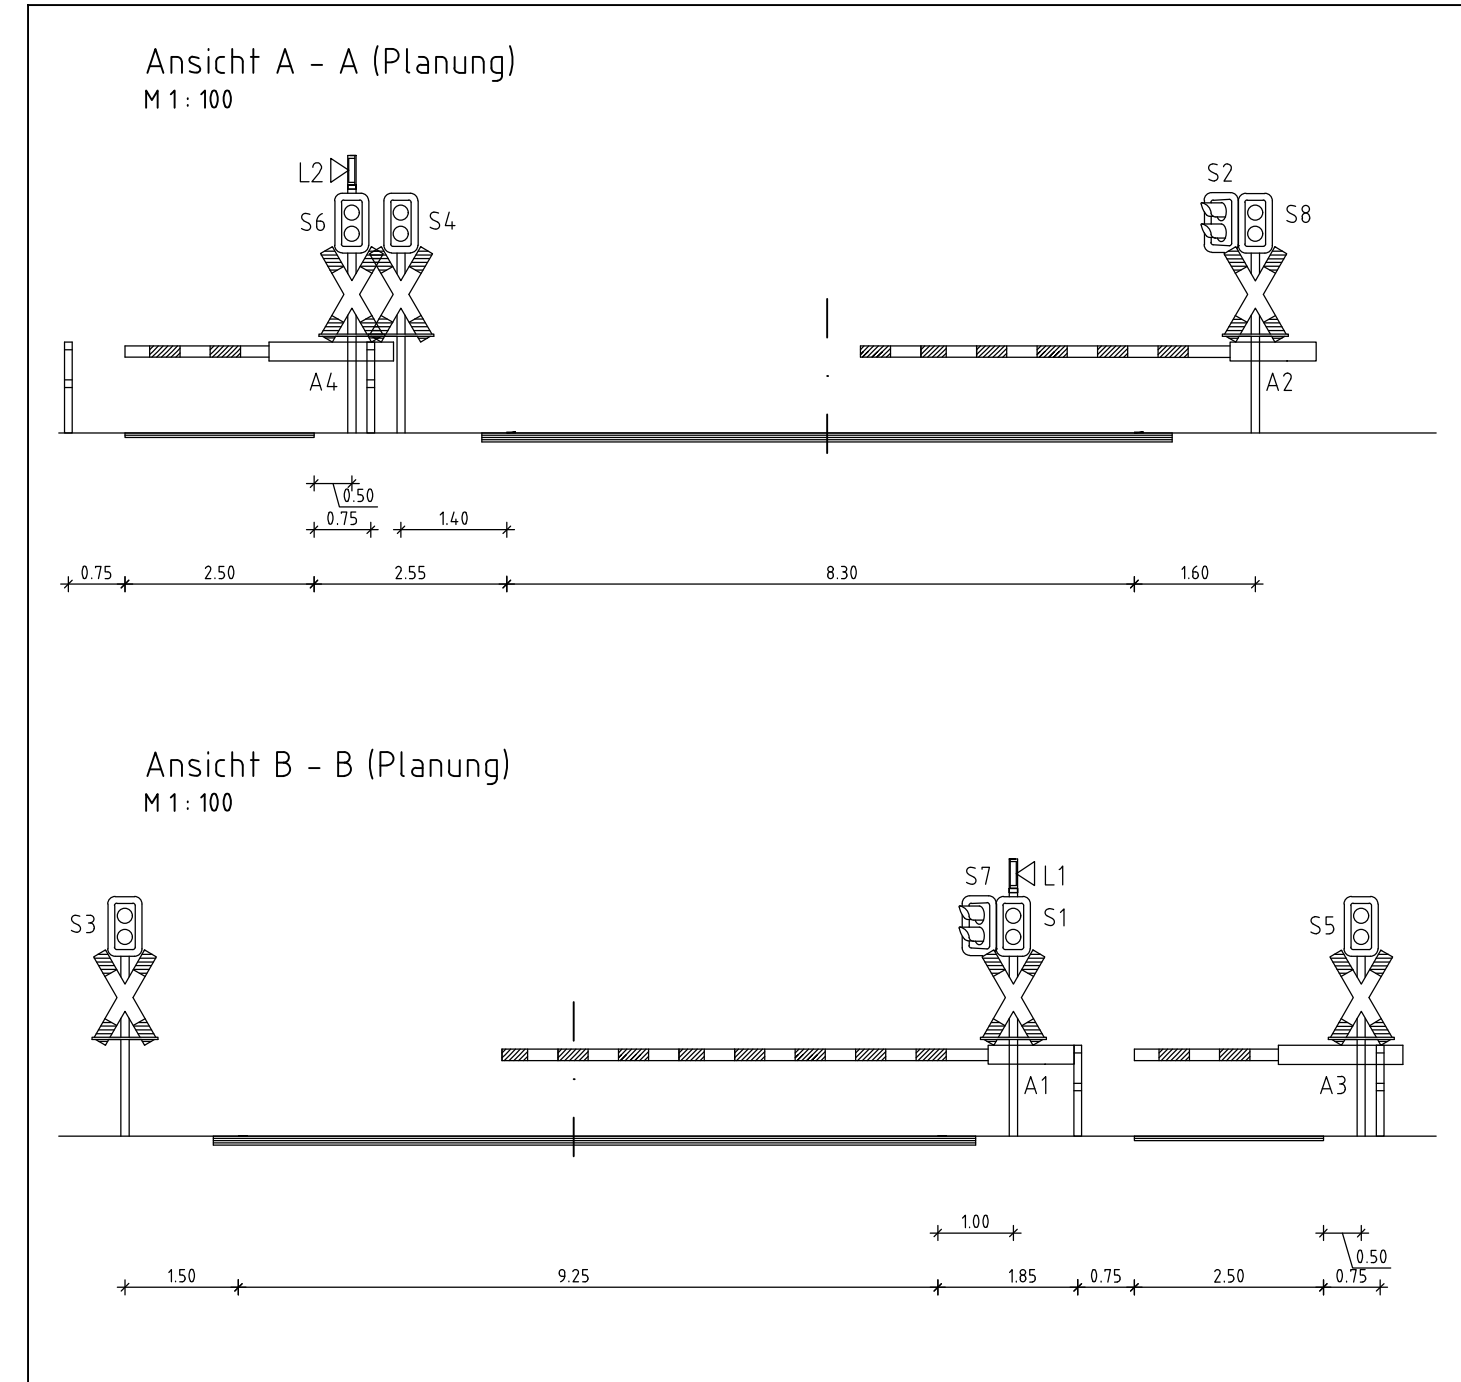

Daten für die Einschaltstreckenberechnung
Bü-Mitte (neu) km: 155,360
Bü-Mitte (alt) km: 56,351

Klassifizierung der Straße
Straßenart außerorts

Zulässige Geschwindigkeit der Straße
 $V_{Stm} = 50 \text{ km/h}$

Minimale Räumgeschwindigkeit Fahrzeuge
 $V_{St} = 10 \text{ km/h}$

Fußgängerverkehr in größerem Umfang gem. Rtl 815 zu berücksichtigen? nein

Kreuzungswinkel $\Delta 136^\circ$

Schrankenbaumlänge max. 9,50m

- Legende:**
- Bestand
 - Neubau/Änderung
 - Rückbau
 - äußere Grenze der vorhabensträgerigen Grundstücke
 - tangierende Planung (nachrichtliche Darstellung)
-
- Planfeststellungsgrenze
 - Gemeindegrenze
 - Gemarkungsgrenze
 - Flurgrenze
 - Kreisgrenze
 - Flurstücksgrenze
 - Zugehörigkeitsgrenze
 - Flurstücksnummer
- Kataster**
-
- 116 oder 2029
 - Nr. laufende Nummer des Bauwerksverzeichnisses
 - Bord
 - abgesenkter Bord
 - Schutzgelenke / Absperrgeländer
 - Zaun
 - Hecke gemeinschaftlich
 - Straßeneinlauf
 - Beleuchtungsast
 - Straßensignal
 - elektrischer Schrankenantrieb
 - Fußgängerakustik (Laufsprecher)
 - Straßensignal mit Lichtzeichen (gelb/rot) und Anderaskreuz am Mast
 - Straßensignal mit Lichtzeichen (gelb/rot) und Anderaskreuz mit Schutzbügel am Mast
 - Straßensignal mit Lichtzeichen (gelb/rot), Seitenlichtzeichen (gelb/rot), Fußgängerakustik und Anderaskreuz mit Schutzbügel am Mast
 - Straßensignal mit Lichtzeichen (gelb/rot) mit Richtungspfeilmaske und Anderaskreuz am Mast
 - Straßensignale mit Lichtzeichen (gelb/rot) und Anderaskreuz am Peitschenmast
 - Elektrischer Schrankenantrieb mit Schrankenbaum (Rund) und Gegengewichten
 - Elektrischer Schrankenantrieb mit Schrankenbaum (Rechteck)

Unterlage 11.1.002

Genehmigungsvermerk Eisenbahn-Bundesamt

Übersichtsskizze

0 Ausgangsverfahren: Antragsfassung 24.04.2020

Index Änderungen bzw. Ergänzungen Planungsstand

Genehmigungsplanung: Unterlage für eine Entscheidung nach § 18 AEG

Vorhabensträger:		Vertreter der Vorhabensträger:		Planzahlen:	
DB Netz AG Theodor-Heuss-Allee 7 60486 Frankfurt / M.		DB NETZE DB Netz AG Regionalbereich Nord Hammerbrookstraße 44 20097 Hamburg		4.4.0.BULZ.B06.002.0 Projekt-Nr.: E1631230009	
Bauherr:		Planverfasser:		Höhen-system:	
DB Netz AG Regionalbereich Nord Großprojekte Nord Lindenallee 3 30173 Hannover		DB Engineering & Consulting GmbH Region Nord Hammerbrookstraße 44 20097 Hamburg		DHHN92	
Hamburg, 24.04.2020 Grt., Datum, Unterschrift		Hamburg, 08.05.2020 Grt., Datum, Unterschrift		Koordinatensystem:	
i.v. Christian Schulz		Bened Hönelt		DBRef	
Ursprungsplan:		Blattgröße:		1160 x 420	
Maßstab:		1: 250			

ABS/NBS Hamburg - Lubeck - Puttgarden (Hinterlandanbindung FBQ)

Planfeststellungsabschnitt 4, Bau-km 150,752 bis Bau-km 157,055

Planart: Kreuzungsplan

Planinhalt: BÜ Bau-km 155,360 "Göhl" (Bahn-km 56,351)
Strecke 1100