



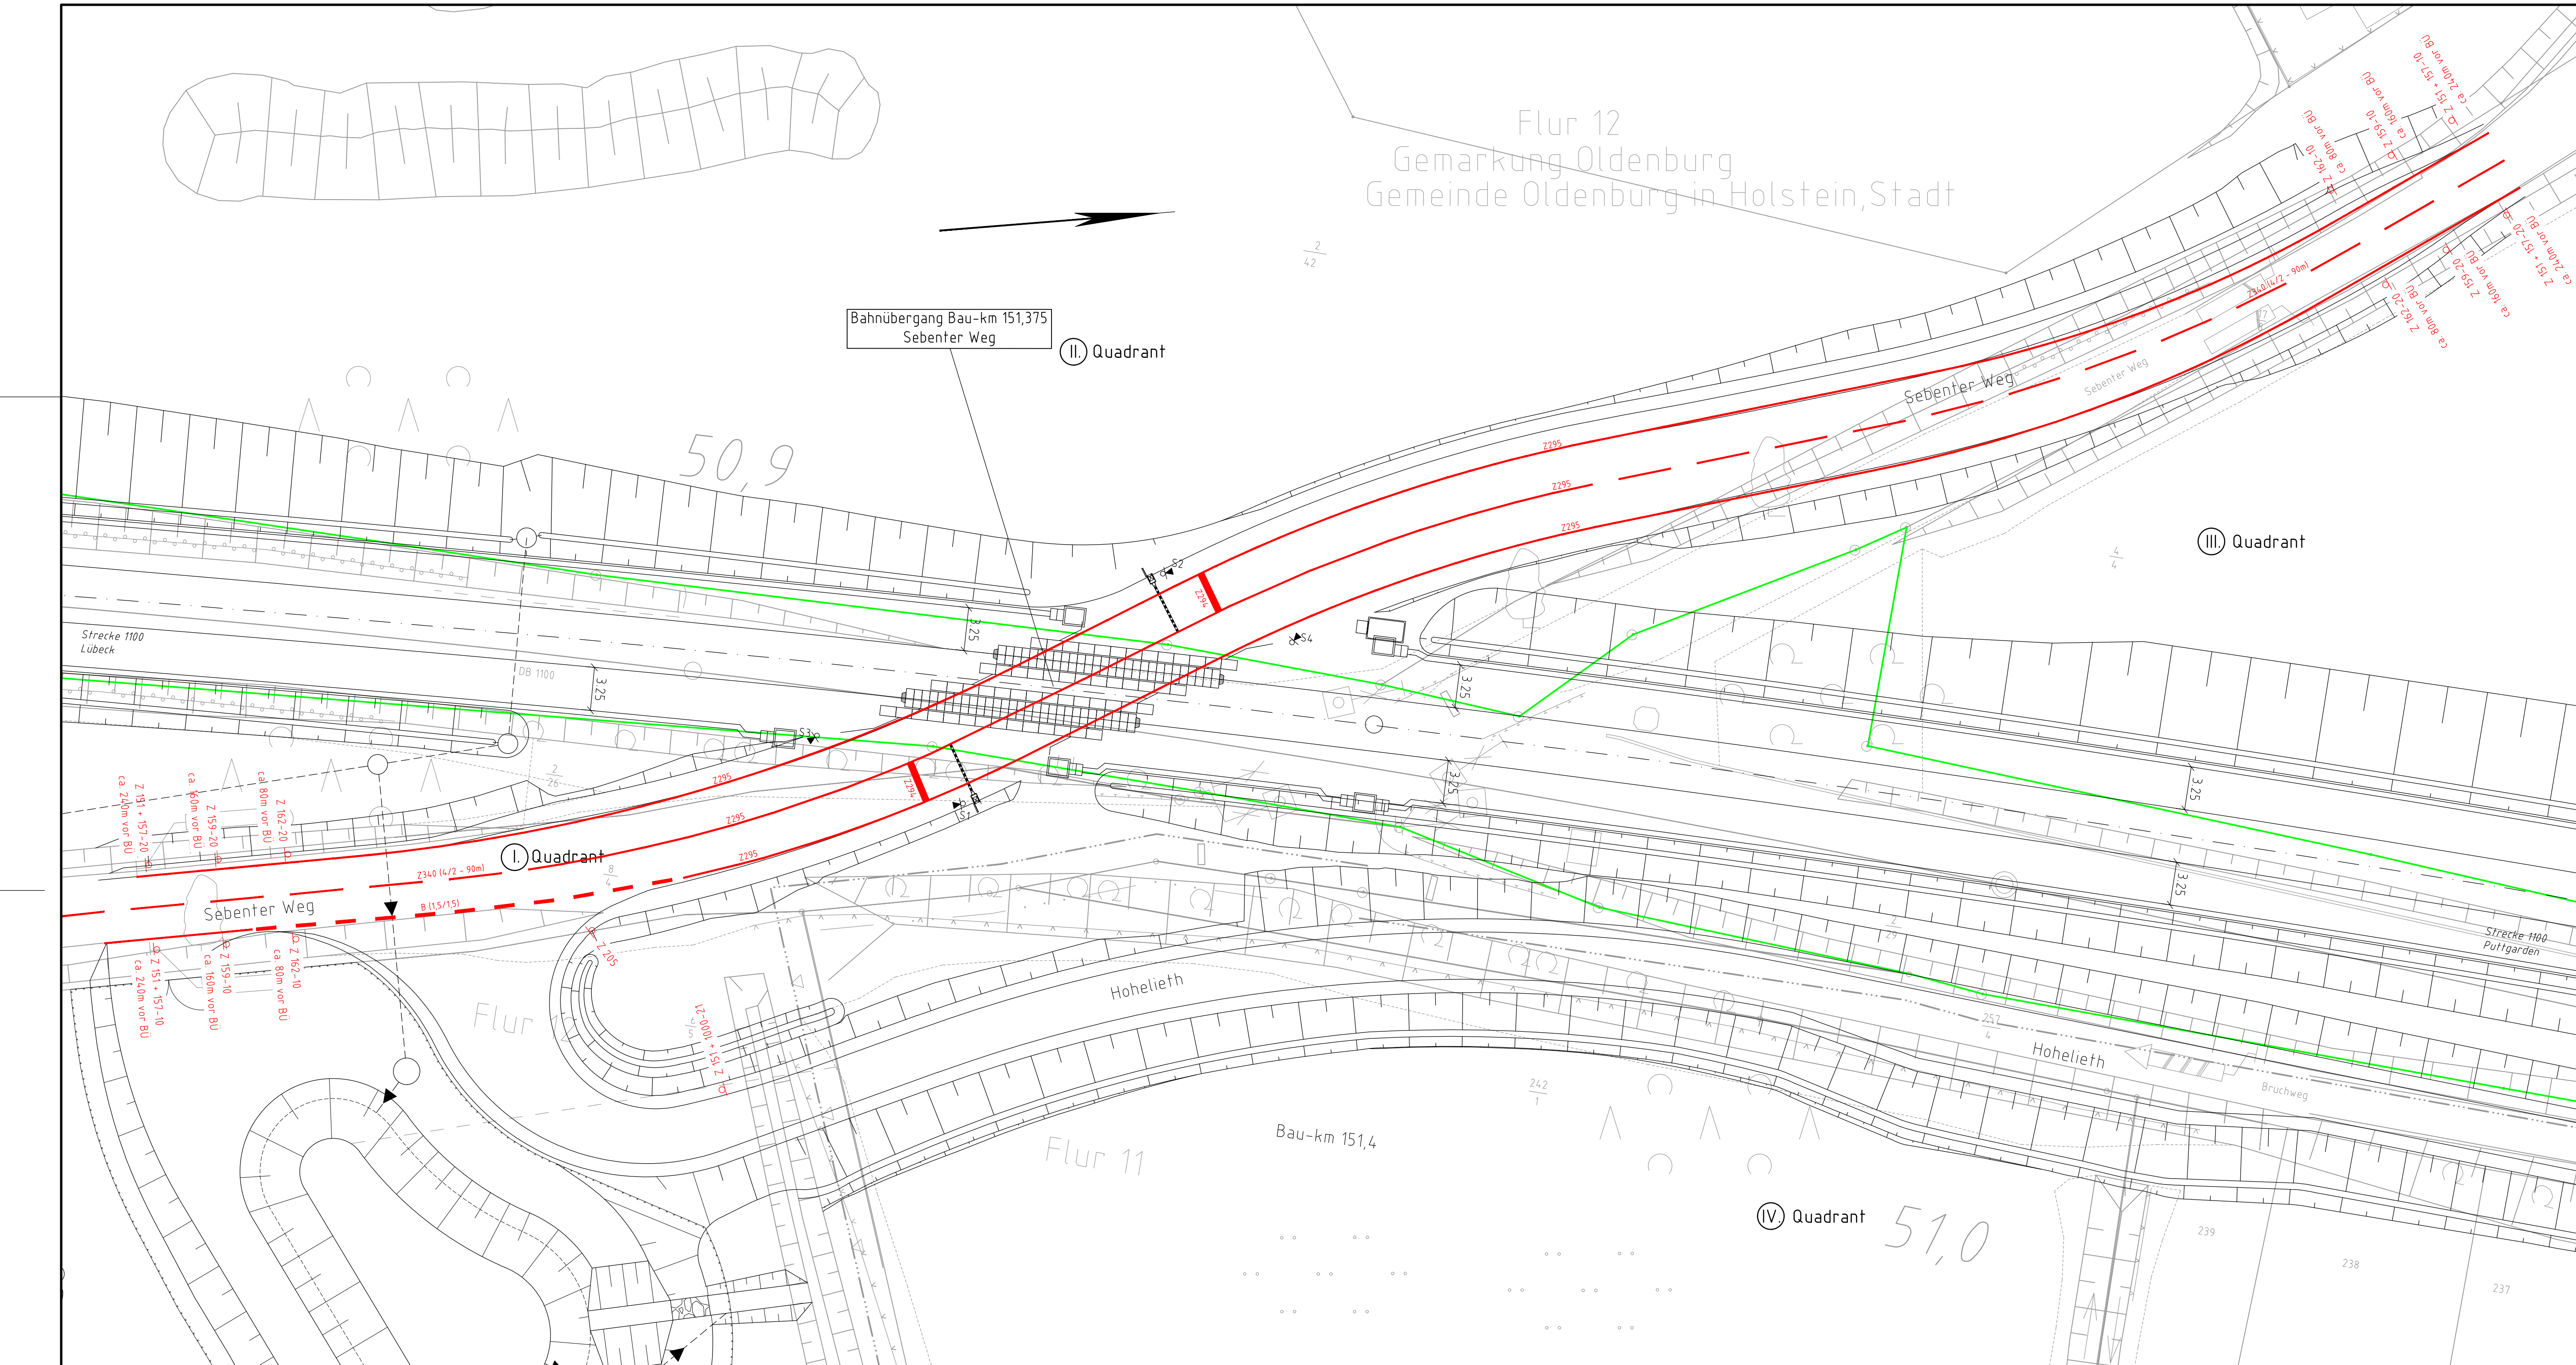

Bahnübergangsskizze

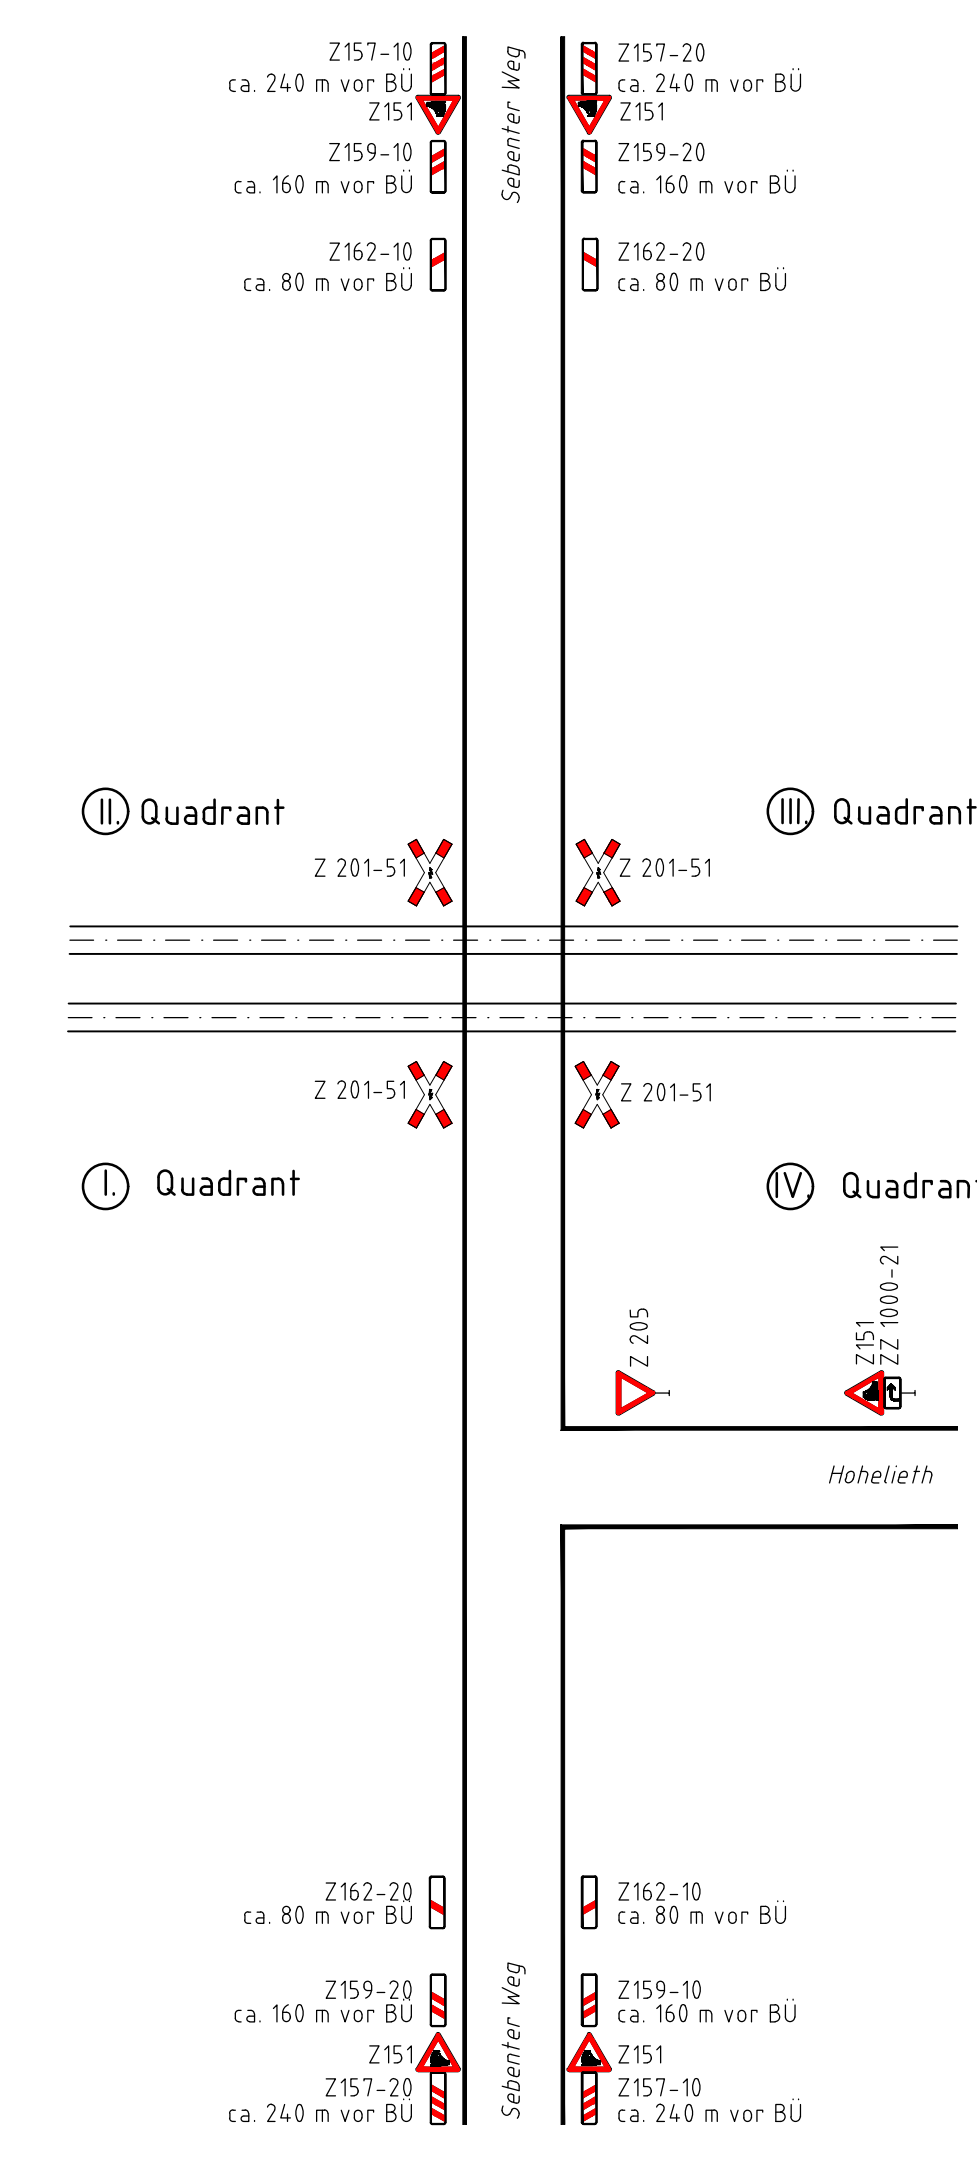

Legende:

- Bestand (einschließlich Kataster)
- Neubau/Änderung
- neue Markierung und Beschilderung
- entfallende Markierung und Beschilderung
- äußere Grenze der vorhabenträgereigenen Grundstücke
- tangierende Planung (nachrichtliche Darstellung)

- Bodenindikatoren, Richtungsfeld
- Bodenindikatoren, Aufmerksamkeitsfeld
- Verkehrszeichen

Verkehrszeichen nach StVO:

- Z 151 Bahnübergang
- Z 201-50 Andreaskreuz (stehend)
- Z 201-52 Andreaskreuz (liegend)
- Z 208 Vorrang des Gegenverkehrs
- Z 266 Verbot für Fahrzeuge und Züge über angegebene Länge einschl. Ladung
- Z 283-50 Haltverbot
- Z 239 Sonderweg Fußgänger
- Z 240 gemeinsamer Geh- und Radweg
- Z 101 Gefahrstelle
- Z 205 Vorfahrt gewähren
- Z 301 Vorfahrt
- Z 308 Vorrang vor dem Gegenverkehr
- ZZ 1000-11 Richtung der Gefahrstelle, linksweisend
- ZZ 1000-21 Richtung der Gefahrstelle, rechtsweisend
- ZZ 1000-32 Auf kreuzenden Radverkehr von links und rechts achten
- ZZ 1004 nach 50 m
- ZZ 1006-39 Eingeschränktes Lichtraumprofil durch Bäume
- ZZ 1022-10 Radfahrer frei

Unterlage 11.2.011

Genehmigungsvermerk Eisenbahn-Bundesamt

Übersichtsskizze Oldenburg i.H.

|       |                                  |               |
|-------|----------------------------------|---------------|
| 0     | Ausgangsverfahren Antragsfassung | 14.10.2019    |
| Index | Änderungen bzw. Ergänzungen      | Planungsstand |

Genehmigungsplanung: Unterlage für eine Entscheidung nach § 18 AEG

Vorhabenfrüher:  
DB Netz AG  
Theodor-Heuss-Allee 7  
68486 Frankfurt / M.

Vorhabenfrüher:  
DB Netz AG  
Regionalebereich Nord  
Hammerbrookstraße 44  
20097 Hamburg  
Hamburg, 08.05.2020  
Grü. Datum, Unterschrift: Bernd Homfeld  
Planverfasser:  
DB Netz AG  
Regionalebereich Nord  
Großprojekte Nord  
Lindenallee 3  
30173 Hannover

Vorhabenfrüher:  
DB Netz AG  
Regionalebereich Nord  
Hammerbrookstraße 44  
20097 Hamburg  
Hamburg, 14.10.2019  
Grü. Datum, Unterschrift: i.V. Christian Schulz

Vertreter der Vorhabenfrüher:  
DB NETZE  
DB Engineering & Consulting GmbH  
Region Nord  
Hammerbrookstraße 44  
20097 Hamburg  
Hamburg, 14.10.2019  
Grü. Datum, Unterschrift: i.V. Christian Schulz

Planzeichen: 4, 4.0.BU L2.B01011.0  
Projekt-Nr.: E1631230009  
gpr: 10/2019  
bearb: 10/2019  
gpr: 10/2019  
Hohensystem: DHHN92  
Koordinatensystem: DBRef  
Ursprungsplan: 1350 x 420  
Blattgröße: 1350 x 420  
Maßstab: 1 : 250

Abs/NBS Hamburg - Lübeck - Puttgarden (Hinterlandanbindung FBQ)

Planfeststellungsabschnitt 4, Bau-km 150,752 bis Bau-km 157,055

Planart: Markierungs- und Beschilderungsplan

Planinhalt: BÜ Bau-km 151,376 "Sebenter Weg" (Bahn-km 50,951)  
Strecke 1100

11/10/2019 13:36 muellere1 @22.64 C:\CAD\01\_Vault\Project\02\_Projekte\Hamburg\IP-H000064P\_FBQ\15\_Planung\FFA\1\gph\BU\44\_BUL2\_B01.dwg / 011