


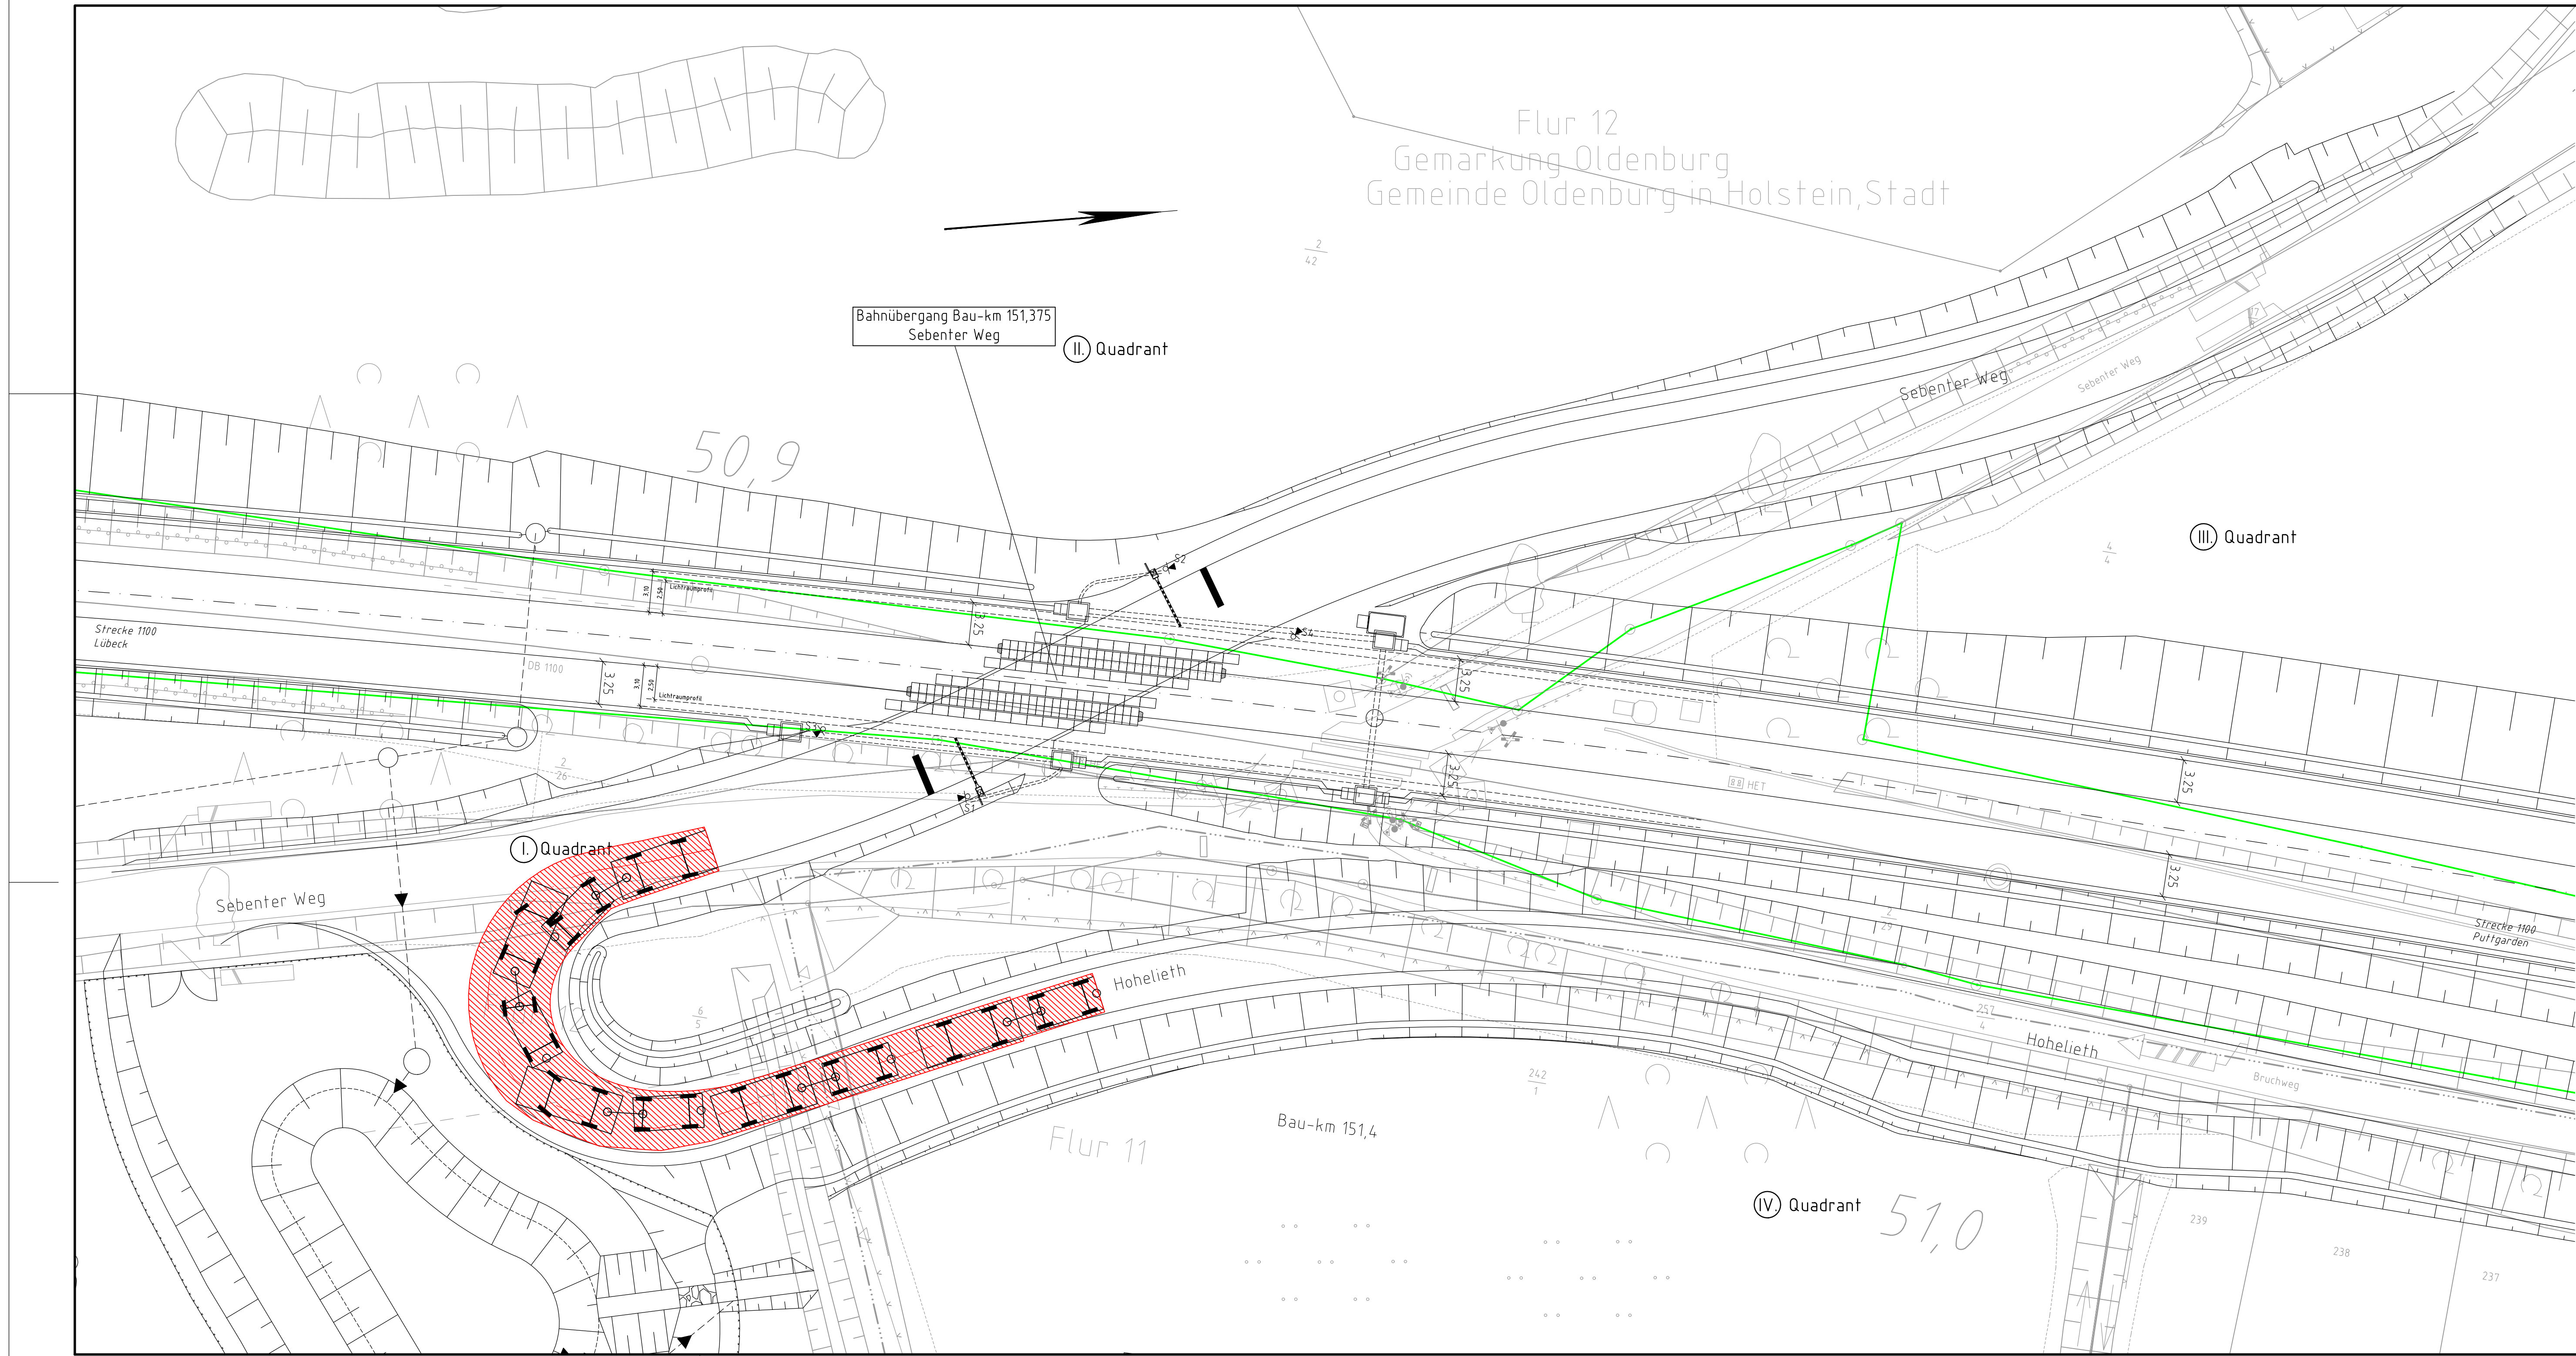

Legende:

- Bestand (einschließlich Kataster)
- Neubau/Änderung
- äußere Grenze der vorhabenträgereigenen Grundstücke
- tangierende Planung (nachrichtliche Darstellung)

Schleppkurve - Traktor mit Anhänger

Unterlage 11.3.021

Übersichtsskizze

0	Ausgangsverfahren: Antragsfassung	14.10.2019
Index	Änderungen bzw. Ergänzungen	Planungsstand

Genehmigungsplanung: Unterlage für eine Entscheidung nach § 18 AEG

Vorhabenträgerin:
DB Netz AG
Theodor-Heuss-Allee 7
60486 Frankfurt / M.

Vertreter der Vorhabenträgerin:
DB Netz AG
Regionalbereich Nord
Hammerbrookstraße 44
20097 Hamburg

Bauherr:
DB Netz AG
Regionalbereich Nord
Großprojekte Nord
Lindenallee 3
30173 Hannover

Planverfasser:
DB Engineering & Consulting GmbH
Region Nord
Hammerbrookstraße 44
20097 Hamburg

Hamburg, 08.05.2020
Ort, Datum, Unterschrift: Bernd Homleid

Hamburg, 14.10.2019
Ort, Datum, Unterschrift: i.V. Christian Schulz

Planzichen:
Projekt-Nr.: E1631230009

Datum	Name
gez. 10/2019	Göring
bearb. 10/2019	Göring
gepr. 10/2019	Müller

Höhen-system:
DHHN92

Koordinatensystem:
DBRef

Ursprungsplan:
Blattgröße: 1189 x 420

Maßstab:
1 : 250

Vorhaben:
ABS/NBS Hamburg - Lübeck - Puttgarden (Hinterlandanbindung FBQ)
Planfeststellungsabschnitt 4, Bau-km 150,752 bis Bau-km 157,055

Planart:
Schleppkurvenplan

Planinhalt:
BÜ Bau-km 151,376 "Sebenter Weg" (Bahn-km 50,951)
Strecke 1100

11.10.2019 13:36 muellere1 @22.0s C:\CAD\01_Vault\Project\02_Projekte\Hamburg\IP-HH00004P_FBQ\05_Planung\IFA\4\lph\BU\440_BUL2_B01.dwg / 021