


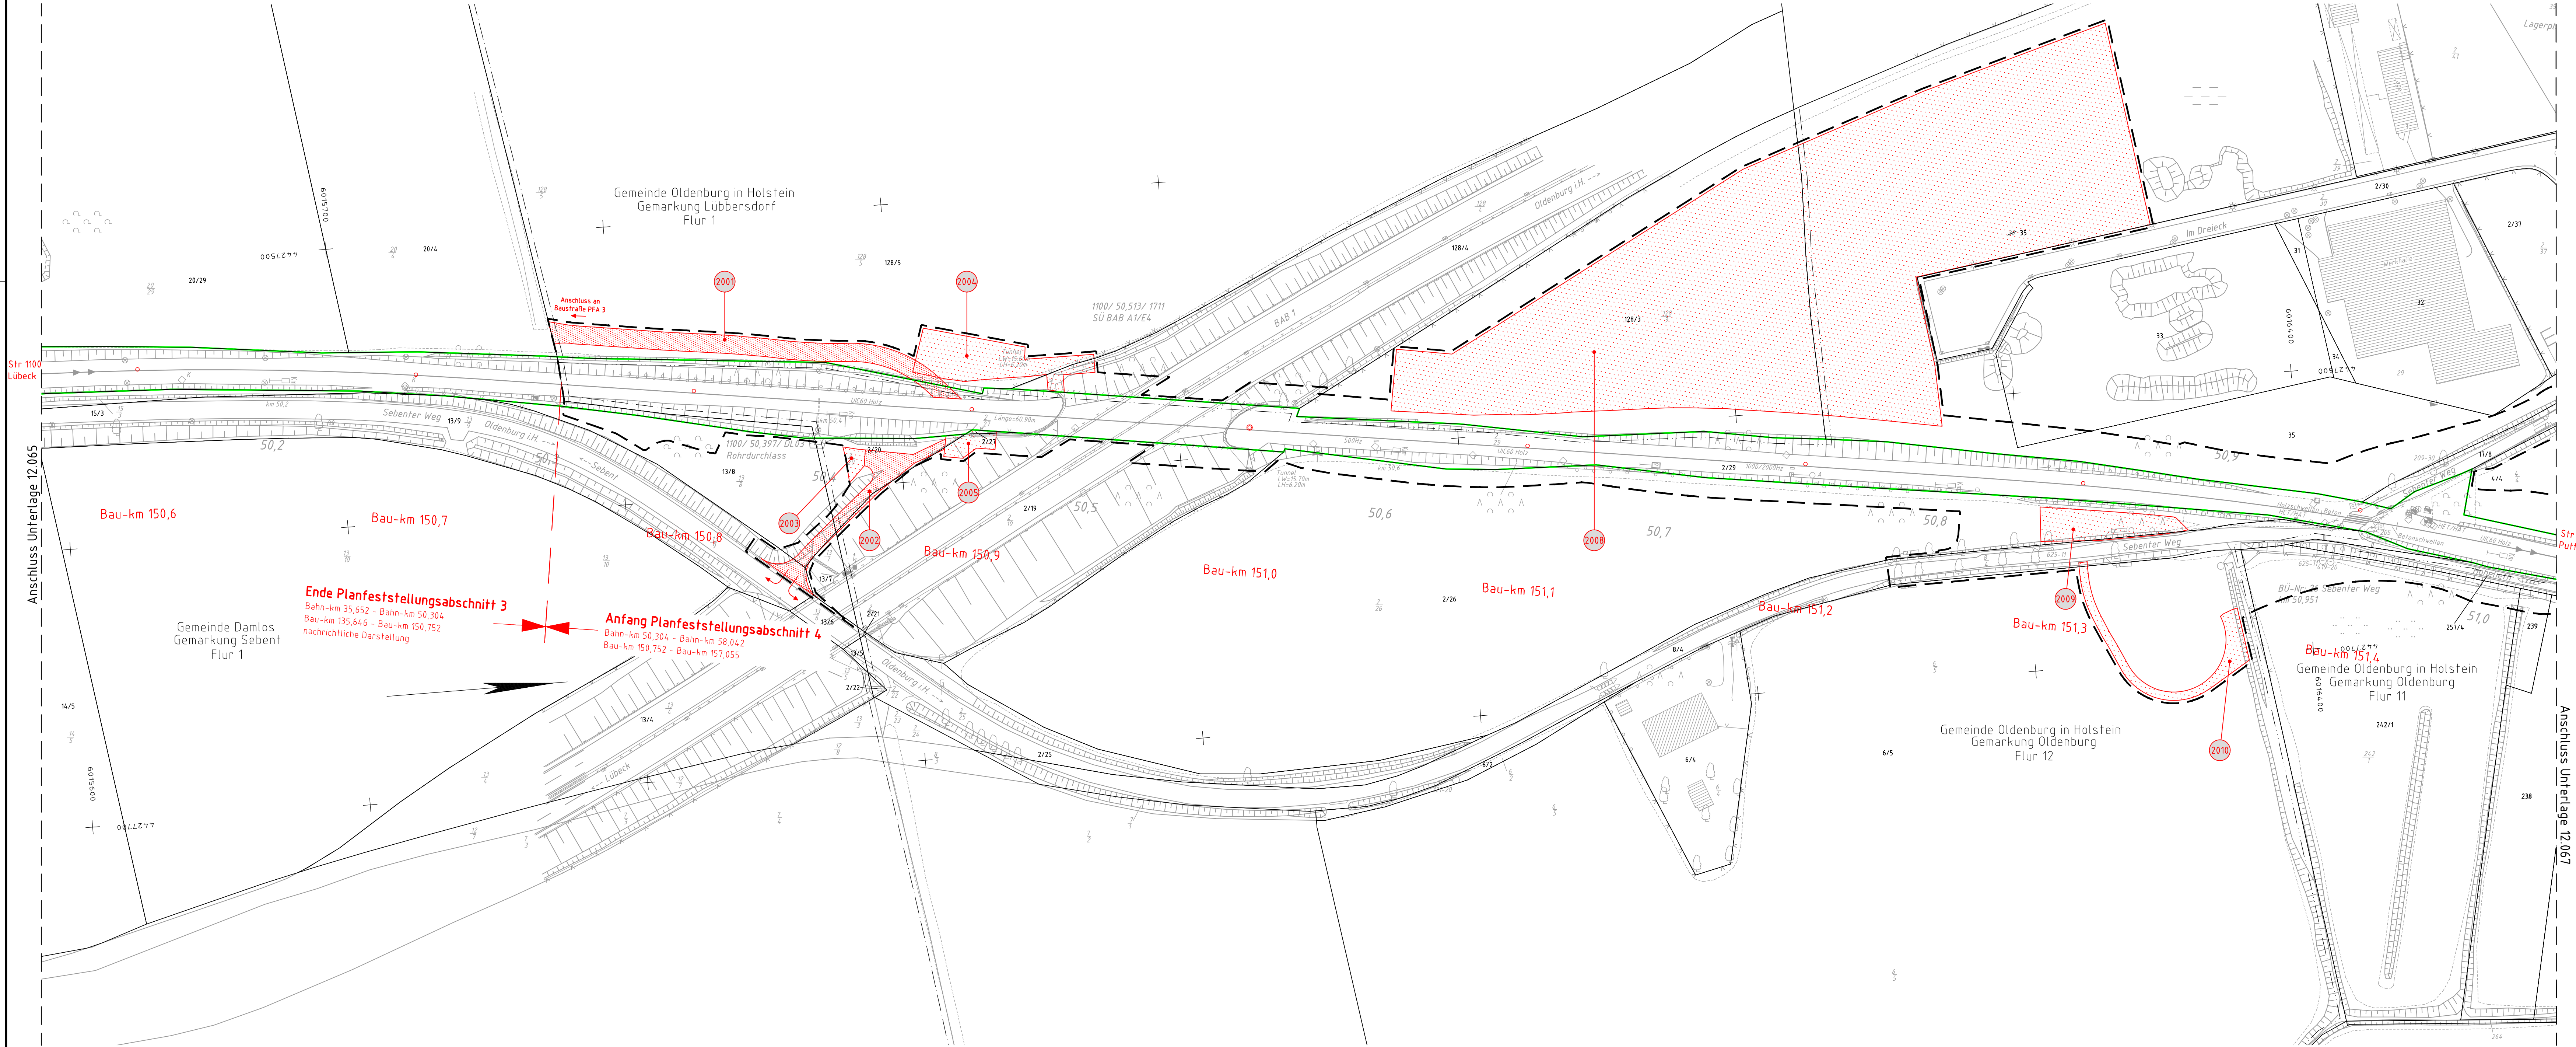

Legende:

- Bestand
- äußere Grenze der vorhabenträgereigenen Grundstücke
- Planfeststellungsgrenze
- Kreis-/Gemeindegrenze
- Gemarkungsgrenze
- Flurgrenze
- Flurstücksgrenze
- Zugehörigkeitshaken
- Flurstücksnummer
- laufende Nummer des Bauwerksverzeichnisses
- Baustelleneinrichtungsfläche
- Baustraße
- Nutzung nicht öffentlicher Straßen als Baustellenzufahrt
- Anbindung des Baufeldes bzw. Baustraße an das öffentliche Straßennetz

Unterlage 12.066

Übersichtsskizze

0	Ausgangsverfahren Antragsfassung	14.10.2019
Index	Änderungen bzw. Ergänzungen	Planungsstand

Genehmigungsplanung: Unterlage für eine Entscheidung nach § 18 AEG

Vorhaben: DB Netz AG Theodor-Heuss-Allee 7 60486 Frankfurt / M.	DB NETZE	Vertr. der Vorhabenträgerin: DB Netz AG Regionalbereich Nord Hammerbrookstraße 44 20097 Hamburg Hamburg, 08.05.2020 Ort, Datum, Unterschrift: Bernd Homfeld	DB NETZE	Planzeichen: 4, 4.0 V.A.BS.000.066.0 Projekt-Nr.: E1631230009
Bauherr: DB Netz AG Regionalbereich Nord Großprojekte Nord Lindenallee 3 30173 Hannover	DB NETZE	DB Engineering & Consulting GmbH Region Nord Hammerbrookstraße 44 20097 Hamburg Hamburg, 14.10.2019 Ort, Datum, Unterschrift: i.v. Christian Schulz	DB	Höhensystem: DHHN92 Koordinatensystem: DBRef Ursprungsplan: Blattgröße: 1350 x 420 Maßstab: 1 : 1000

Vorhaben: **ABS/NBS Hamburg - Lübeck - Puttgarden (Hinterlandanbindung FBQ)**

Planfeststellungsabschnitt 4, Bau-km 150,752 bis Bau-km 151,055

Planart: Baustelleneinrichtungs- und -erschließungsplan

Planinhalt: Bau-km 150,560 bis Bau-km 151,472
Strecke 1100