


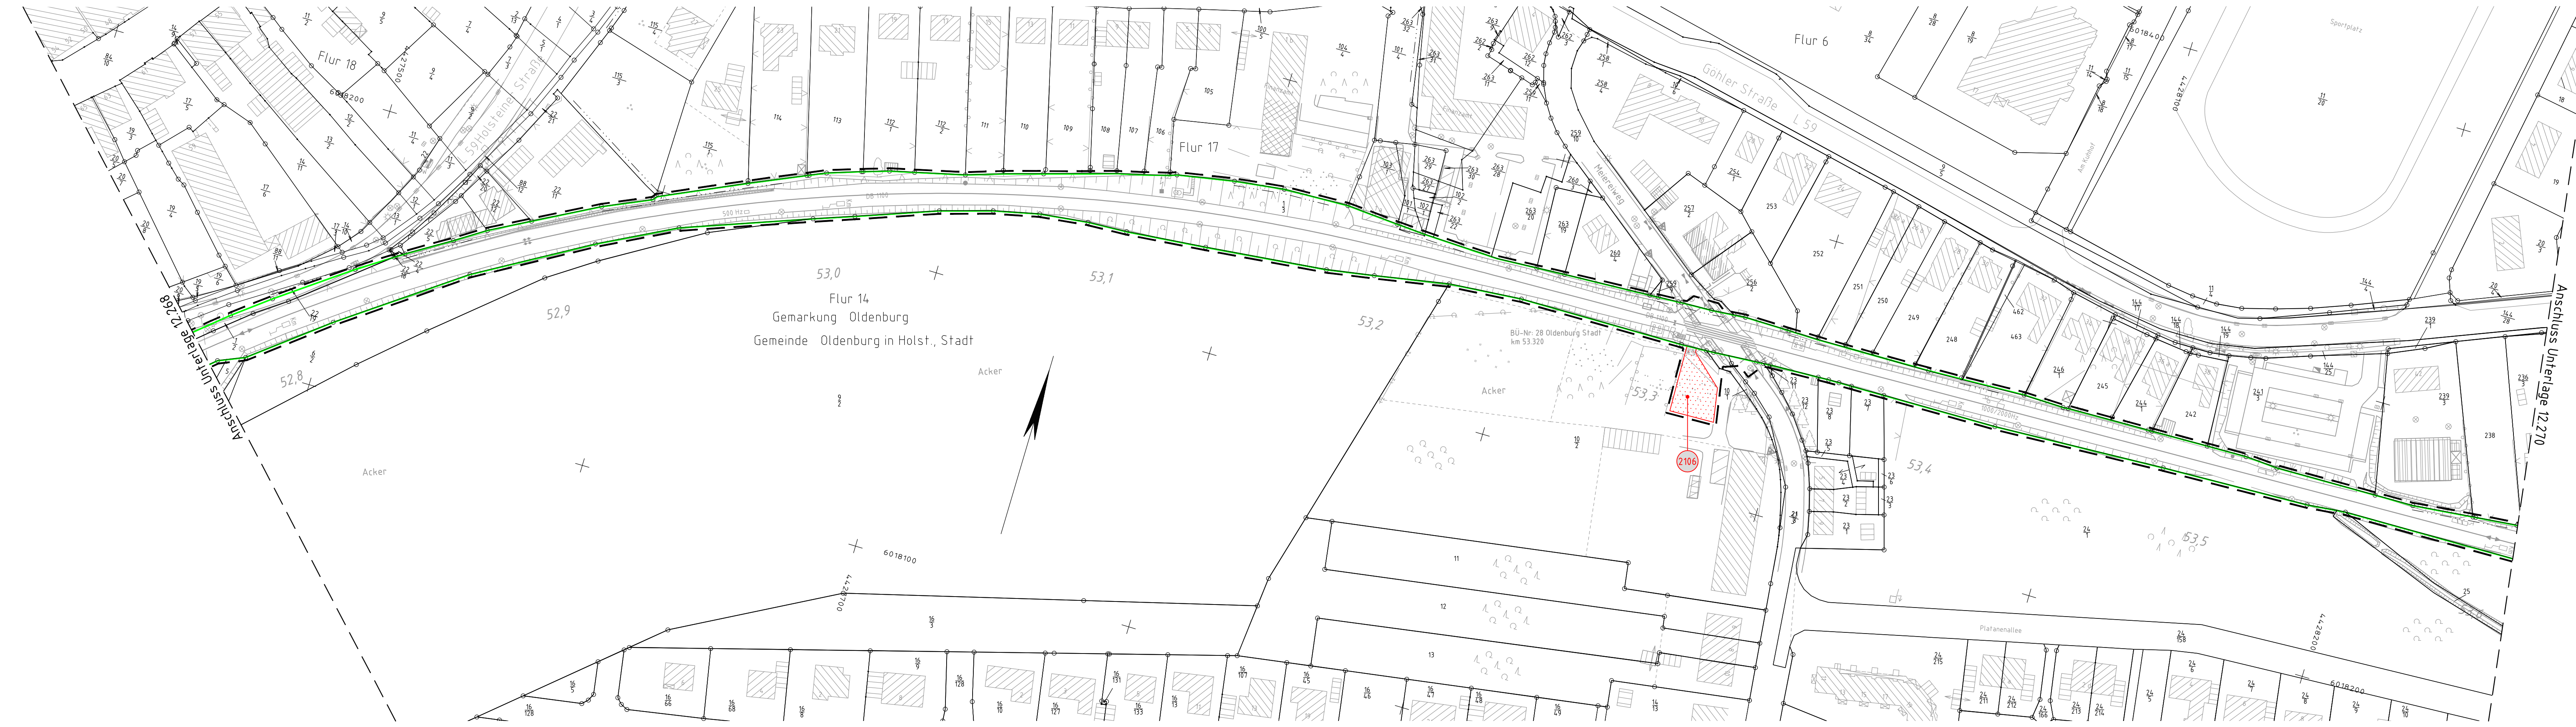

- Legende:**
- Bestand
äußere Grenze der vorhabenträgereigenen Grundstücke
 - Planfeststellungsgrenze
 - Kreis-/ Gemeindegrenze
Gemarkungsgrenze
Flurgrenze
Flurstücksgrenze
Zugehörigkeitshaken
Flurstücksnummer
 - laufende Nummer des Bauwerksverzeichnisses
 - Baustelleneinrichtungsfläche
Baustraße
 - Nutzung nicht öffentlicher Straßen als Baustellenzufahrt
Anbindung des Baufeldes bzw. Baustraße an das öffentliche Straßennetz

Genehmigungsvermerk Eisenbahn-Bundesamt

Übersichtsskizze Oldenburg i.H.

0 Ausgangsverfahren: Antragsfassung 14.10.2019
Index Änderungen bzw. Ergänzungen Planungsstand

Genehmigungsplanung: Unterlage für eine Entscheidung nach § 18 AEG

Vorhabenträgerin: DB Netz AG Theodor-Heuss-Allee 7 60486 Frankfurt/ M.	Vertreter der Vorhabenträgerin: DB Netz AG Regionalbereich Nord Hammerbrookstraße 44 20097 Hamburg Hamburg, 08.05.2020 Ort, Datum, Unterschrift Bernd Homfeldt	Planzeichen: 4.4.0.VA.BS.000.269.0 Projekt-Nr.: E1631230009
Bauherr: DB Netz AG Regionalbereich Nord Großprojekte Nord Lindenmalmallee 3 30173 Hannover	Planverfasser: DB Engineering & Consulting GmbH Region Nord Hammerbrookstraße 44 20097 Hamburg Hamburg, 14.10.2019 Ort, Datum, Unterschrift i.V. Christian Schulz	Höhensystem: DHHN92 Koordinatensystem: DBRef Ursprungsplan: Blattgröße: 1350 x 297 Maßstab: 1 : 1000

Vorhaben: **ABS/NBS Hamburg – Lübeck – Puttgarden (Hinterlandanbindung FBQ)**
Planfeststellungsabschnitt 4, Bau-km 150,752 bis Bau-km 157,055

Planart: **Baustelleneinrichtungs- und -erschließungsplan**

Planinhalt: **Bahn-km 52,775 bis Bahn-km 53,610
Strecke 1100**