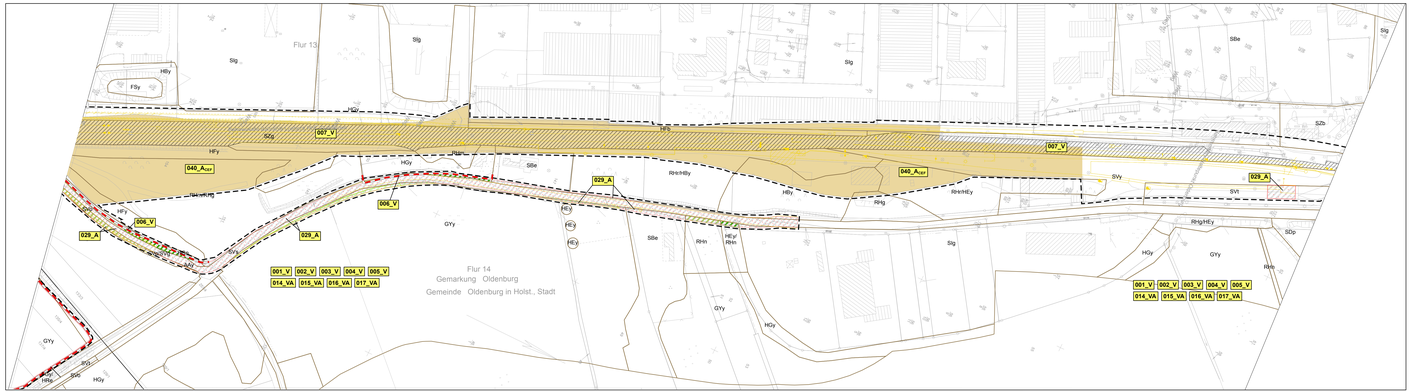

Zeichenerklärung

Biotop- und Nutzungstypen

Wälder, Gebüsche, Gehölze und sonstige Baumstrukturen

- WBw Weiden-Bruchwald
- WFn Nadelwald
- WMy Sonstiger Laubwald auf reichen Böden
- WPa Pionierwald mit Ahorn
- WPe Pionierwald mit Erlen/Eschen
- WTw Erlenbestand Feuchtwald mit Weiden
- WEw Weidenbusch
- HEy Sonstiges heimisches Laubgehölz
- HAy Alles aus heimischen Laubgehölzen
- HGx Feldgehölz aus nicht heimischen Arten
- HRe Gehölzsaum am Gewässern
- HRy Baumreihe aus heimischen Laubbäumen
- HRx Baumreihe aus nicht heimischen Laubbäumen
- HWh Durchwachsener Knick
- HWy Typischer Knick
- HFb Baumhecke
- HFx Feldhecke mit nicht heimischen Gehölzen
- HFz Sonstige Feldhecke
- HFy Typische Feldhecke
- HBy Sonstiges Gebüsch
- HGn Feldgehölz mit hohem Nadelholzanteil
- HGe Feldgehölz aus Erlen
- HGy Sonstiges Feldgehölz
- HCy Sonstige Strauchsteinwee

Gewässer

- FLr Naturnahes lineares Gewässer mit Röhrichten
- FLy Sonstiges naturnahes lineares Gewässer
- FGy Sonstiger Graben
- FKe Eutrophes Kleingewässer
- FKy Sonstiges Kleingewässer
- FSe Eutrophes Stillgewässer
- FSy Sonstiges Stillgewässer
- FXy Sonstiges naturfernes Gewässer

Gehölzfreie Biotope der Niedermoore, Sümpfe, Ufer

- NSs Großseggenried
- NSr Staudensumpf
- NRs Schilf-, Rohrkolben-, Teichsimsen-Röhricht
- NRr Rohrglanzgras-Röhricht
- NRg Wasser-Schwaden-Röhricht

Grünland

- GAy Artenarmes Wirtschaftsgrünland
- GYf Artenarmes bis mäßig artenreiches Feuchtgrünland
- GYy Mäßig artenreiches Wirtschaftsgrünland

Acker- und Gartenbau-Biotope

- AAu Ackerbrache mit Ackerunkrautflur
- AAy Intensivacker
- AOb Beerenstrauchplantage
- AOy Sonstige Obstbaufläche
- ABw Weihnachtsbaumplantage
- ABb Sonstige Baumschule

Ruderalfluren, Säume, Staudenfluren

- RHf Feuchte Hochstaudenflur
- RHm Ruderal Staudenflur frischer Standorte
- RHt Staudenflure trockener Standorte
- RHg Ruderal Grasflur
- RHr Brombeerflur
- RHn Nitrophytenflur
- RHx Neophytenflur
- RHy Sonstige Ruderalflure

Siedlungsbiotope

- SBe Einzel, Doppel- und Reihenhausbebauung
- SDe Einzelhaus und Splittersiedlungen
- SDp Landwirtschaftliche Produktionsanlage
- SDy Sonstige Bebauung im Außenbereich
- SEb Sportplatz
- SEh Sporthalle
- SGz Garten, strukturarm
- SGv Kleinflächiger (Haus-)Garten mit einfacher Struktur und geringem Laubholzanteil
- SGb Garten, strukturreich
- SGp Großflächige Gartenanlage mit Großgehölzen und parkartigem Charakter
- SGr Rasenfläche, arten- und strukturarm
- SGa Urbanes Ziergehölz und -staudenbeet
- SGh Urbanes Gehölz mit nicht heimischen Laubbäumen
- SGy Urbanes Gehölz mit heimischen Baumarten
- Stg Gewerbegebiet
- SF Funkenlage
- Stk Kiranlage
- SLy Sonstige Lagerfläche
- SPe Öffentliche Grünanlage, extensiv gepflegt
- SPi Öffentliche Grünanlage, intensiv gepflegt
- SPk Kleingartenanlage

Sonstige Biotope

- SVg Straßenbegleitgrün mit Gebüschen
- SVh Straßenbegleitgrün mit Bäumen
- SVo Straßenbegleitgrün ohne Gehölze
- SZb Bahnhof
- SZg Gleisanlage
- SVs Vollversiegelte Verkehrsfläche
- SVt Teilversiegelte Verkehrsfläche
- SVu Unversiegelter Weg mit und ohne Vegetation, Trittrasen
- SVy Sonstige Verkehrsfläche

Allgemein

- Bestand (einschließlich DB-Kataster)
- Neubau / Änderung
- Rückbau
- Neubau Lärmschutzwand
- Planung Dritter
- Standort Oberleitungsmast (Sicherheitsche Darstellung, Planung nach Regelwerk DB unter Vorbehalt der Ausführungsplanung)
- Baustelleneinrichtungsfläche
- Baustraße
- Planfeststellungsgrenze

Vermeidungsmaßnahmen

- 001_V Schonender bauzeitlicher Umgang mit Boden und anfallenden Bodenmaterialien
- 002_V Ordnungsgemäße Lagerung und Entsorgung von anfallendem Torf
- 003_V Ordnungsgemäßer Umgang mit wassergefährdenden Stoffen
- 004_V Ordnungsgemäße bauzeitliche Entwässerung und Wasserhaltung
- 005_V Allgemeine Schutz- und Vermeidungsmaßnahmen an Gewässern
- 006_V Schutz vorhandener Vegetationsbestände
- Schutzzaun/Einzelbaumschutz
- Bautabuflächen
- 007_V Vertrglicher Rückbau
- 008_V Intensiver Schutz der Habitate der Windelschnecke
- Errichtung Schutzzaun
- 009_V Errichtung temporärer Amphibienschutzzäune für nicht artenschutzrechtlich relevante Arten
- 010_V Vermeidung der baubedingten Schädigung des Heilziest
- 045_V Vermeidung der bauzeitlichen Beeinträchtigung von Fischen
- 011_VA Erhalt der ökologischen Durchgängigkeit für den Fischotter während der Bauzeit
- 012_VA Vermeidung der bauzeitlichen Tötung und Verletzung von Amphibienarten des Anhangs IV (Kammmolch, Moorfrosch)
- Errichtung temporärer Amphibienschutzzäune für Anhang IV Arten
- Nachtfahrverbot auf Baustraßen zum Schutz von Amphibien der Anhang IV Arten
- 013_VA Vermeidung der bauzeitlichen Tötung und Verletzung von Zauneidechsen
- 014_VA Vermeidung der bauzeitlichen Tötung und Verletzung Vogelarten
- 015_VA Vermeidung bauzeitlicher Störung durch mobile Sichtschutzelemente
- 016_VA Rodungsbeschränkung (> Fäll- und Abrissarbeiten außerhalb der Brutzeit der Vögel und Aktivitätszeiten der Fledermäuse
- 017_VA Vermeidung der bauzeitlichen Tötung und Verletzung des Nachtkerzenschwärmers
- 018_VA Vermeidung bauzeitlicher Störungen für Fledermäuse

Technische Vermeidungsmaßnahmen

- 019_V EÜ Oldenburger Bruch
- 020_V Lärmschutzwände mit Kleintierdurchlässen
- 021_V EÜ Burgtorgraben
- 022_V Haltepunkt Oldenburg

Ausgleichsmaßnahmen

- 023_A Begrünung von Lärmschutzwänden
- 024_A Entsiegelung
- 025_A Ansaat und Pflege von Landschaftsrasen
- 026_A Ansaat artenreicher Gras- und Staudenfluren
- 027_A Pflanzung von Sträuchern und Gehölzen
- 028_A Pflanzung von Bodendeckern und Kleinstrauchern
- 029_A Wiederherstellung bauzeitlich beanspruchter Flächen (inkl. Bodenrekultivierung)
- Acker
- Grünland
- Hecken, Knicks und sonstigen Gehölzen
- Gewässer und Ufer
- Ruderale Gras- und Staudenfluren
- Sonstige Flächen
- Wiederherstellung Deponiekörper nach Torfablagerung
- 030_A Herstellung naturnaher Laubwald
- 031_A Anlage Feldhecke mit einseitigem Saum
- 032_A Pflanzung von Einzelbäumen/Alleen
- 033_Aspr Entwicklung Offenlandkomplex an Oldenburger Graben
- 035a_Aspr Entwicklung von Extensivgrünland
- 035b_Aspr Entwicklung von seggenreichenreichem Feuchtgrünland an Oldenburger Graben und Burgtorgraben
- 035c_Aspr Entwicklung einer Ackerbrache
- 035d_Aspr Entwicklung von Extensivgrünland mit einzelnen Gehölzpflanzungen
- 034_Aspr Anlage von Brutflößen für den Eisvogel
- 040_Aspr Herstellung und Aufwertung von Zauneidechsenhabitaten

Unterlage 14.4.11

Genehmigungsvermerk Eisenbahn-Bundesamt

Übersichtskarte

Oldenburg
Oldenburg in Holstein
Lensahn
Grube
Neustadt in Holstein
Scharbeutz
Timmendorfer Strand
Lübeck
Travemünde
Bad Schwartau
Stockelsdorf
Ratekau
Sierksdorf
Neustadt-Pelzerhaken
Pelzerhaken
Neustadt-Pelzerhaken
Ostsee
Kabelanlandung
Kabelanlandung
Kabelanlandung