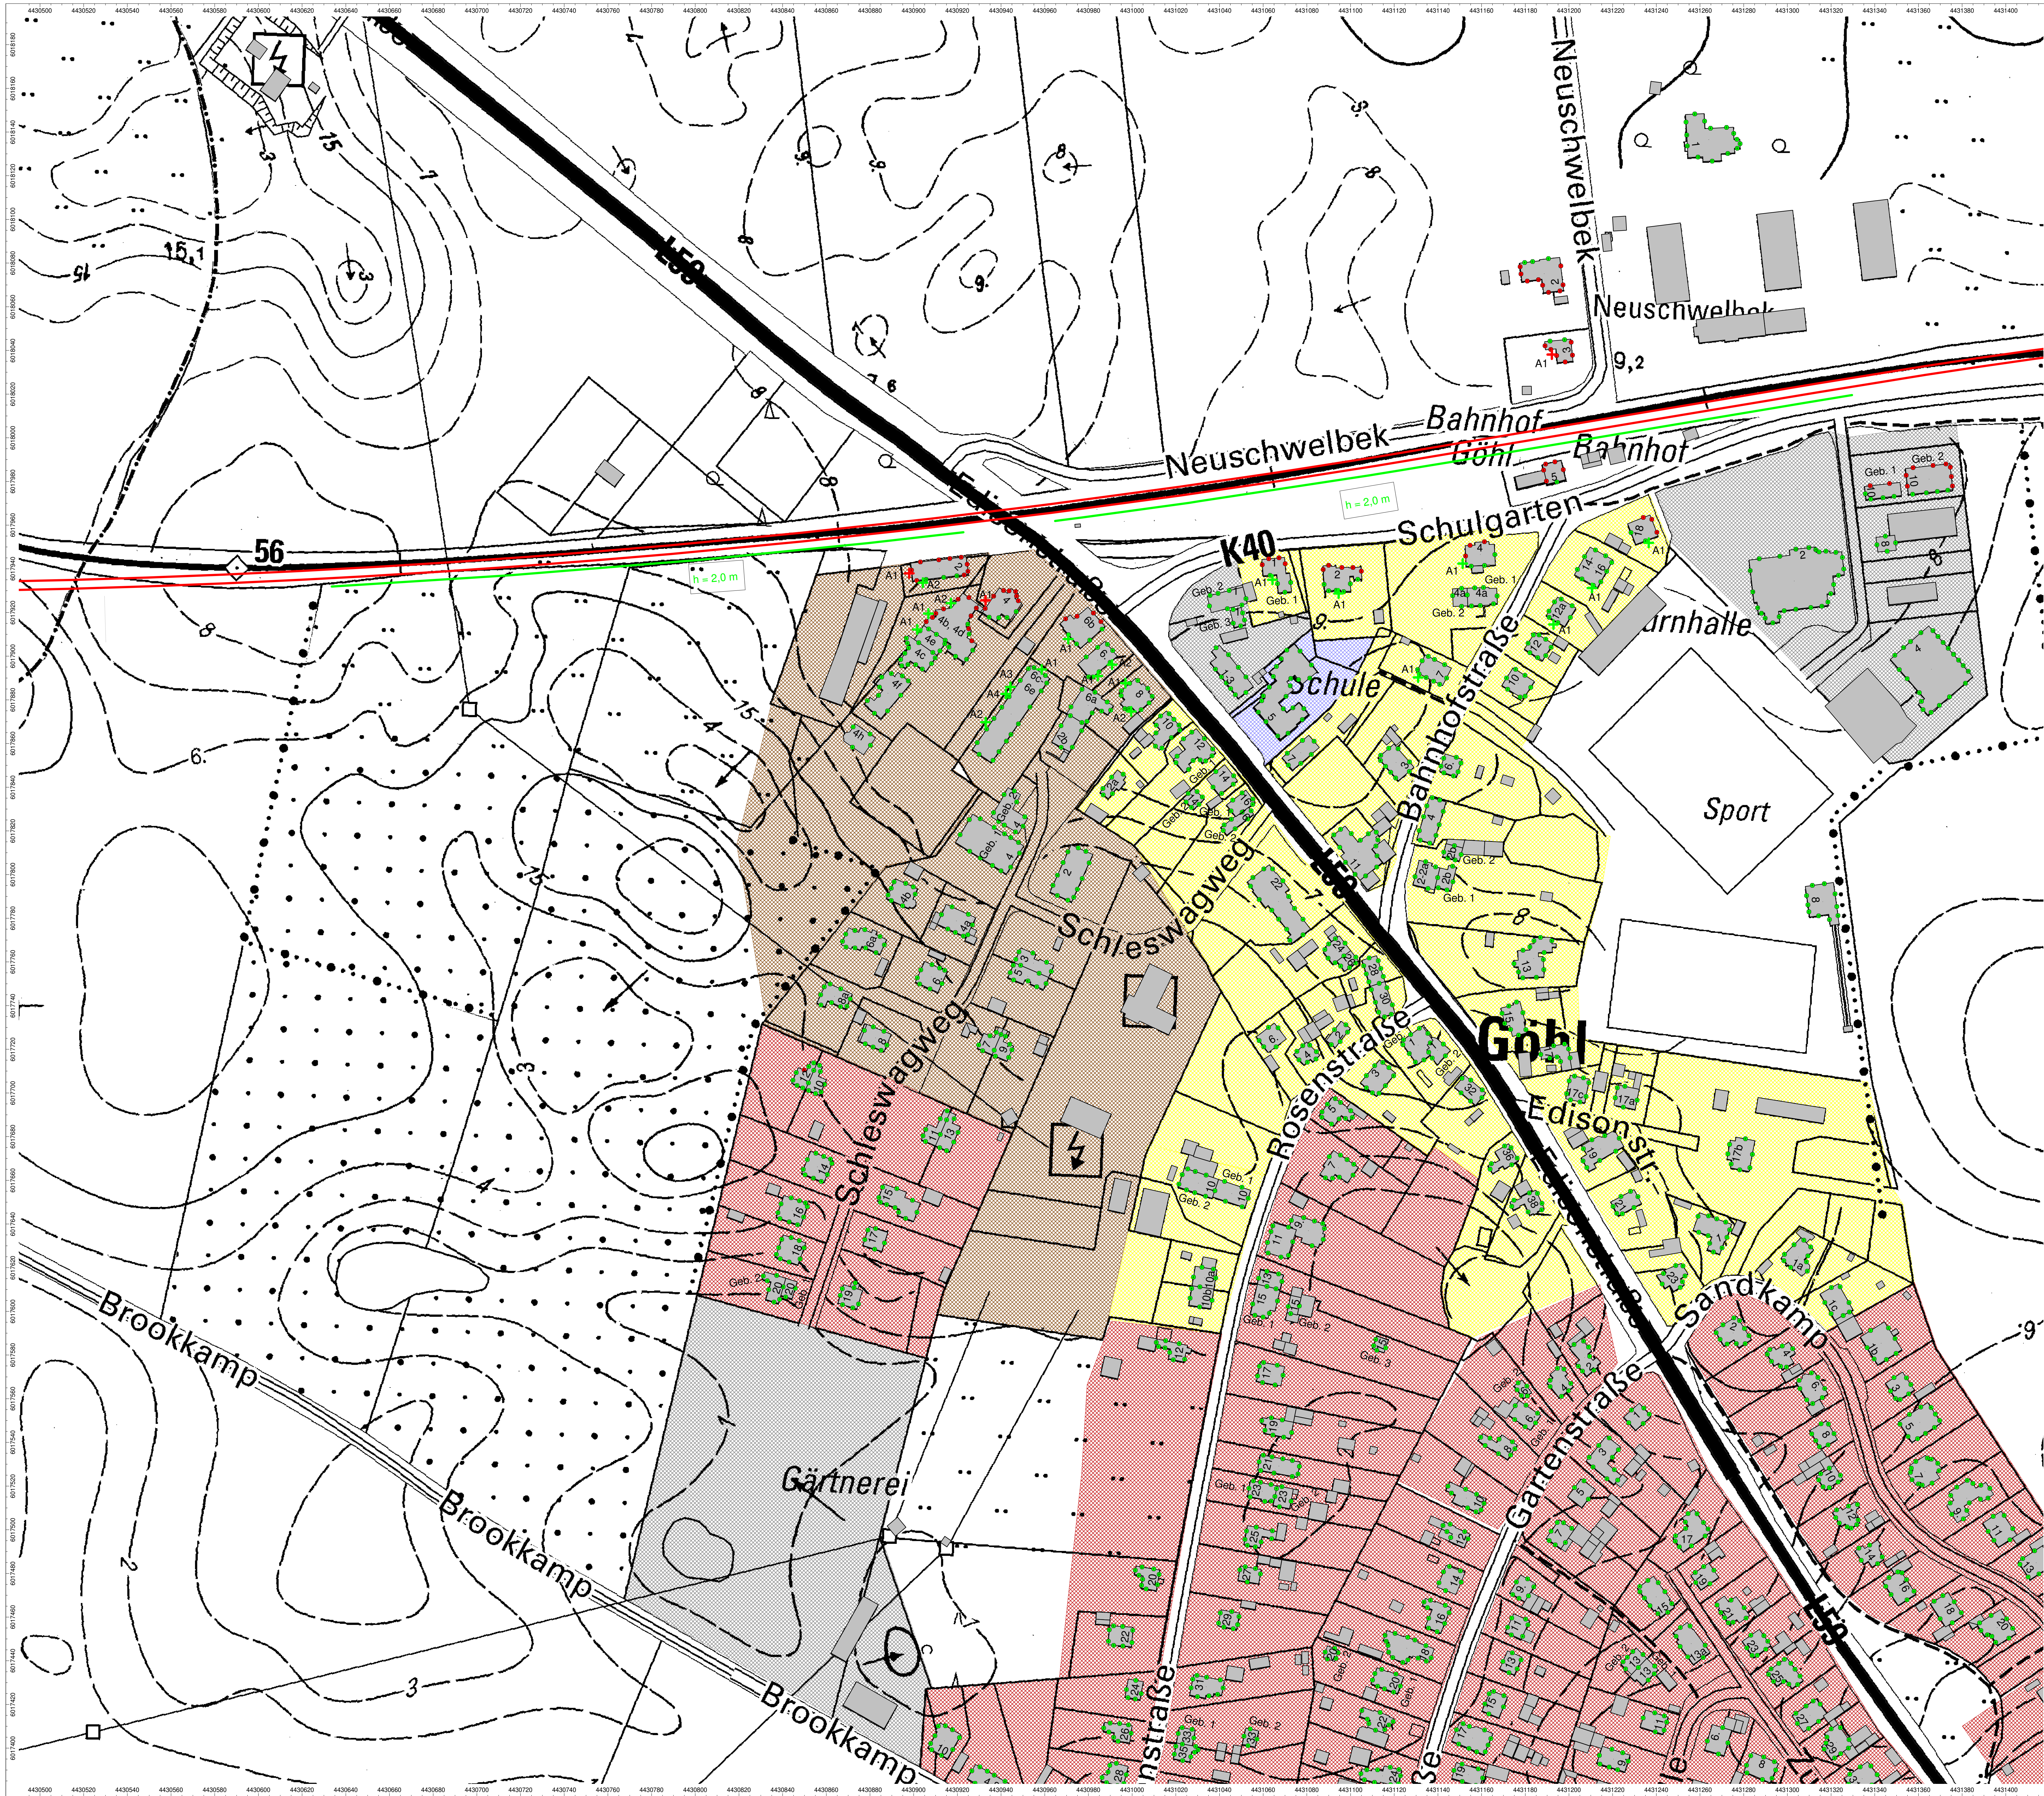


Legende Objekte

- Emissionsachse Schiene
- Gebäude mit Hausnummer und Gebäudenummer
- Teilbereichsgrenze
- Lärmschutzwand

Bauliche Nutzungen (Zuordnung Immissionsgrenzwerte)

- Krankenhaus, Altenheim, Kurheim (KH)
- Kurgebiet (KU)
- Schule (GS)
- Reines Wohngebiet (WR)
- Allgemeines Wohngebiet (WA)
- Wohngebiet (W)
- Mischgebiet (MI)
- Dortgebiet (MD)
- Kerngebiet (MK)
- Gewerbegebiet (GE)
- Industriegebiet (GI)
- Nutzungsgebiet-ID

Darstellung am Gebäude

- Beschriftung Symbol: Nummer des Fassadenpunktes
- Symbolfarbe grün: ohne Anspruch auf Lärmschutzmaßnahmen
- Symbolfarbe rot: mit Anspruch auf Lärmschutzmaßnahmen
- Außenwohnbereich ohne Anspruch auf Lärmschutzmaßnahmen
- Außenwohnbereich mit Anspruch auf Lärmschutzmaßnahmen

Unterlage 18.3.2.8

Genehmigungsvorwerk Eisenbahn-Bundesamt	
Übersichtsplan	
Index	
Genehmigungsplanung: Unterlage für eine Entscheidung nach § 18 AEG	
Vorhabensträger: DB Netz AG, Regioverkehrs Nord, 10000 Hamburg	
Planfeststellungsabschnitt 4	
Planfeststellungsabschnitt 4	
Lageplan: Neuschweibek, Göhl (Nordwest)	
Schalltechnische Untersuchung, Lärmschutzkonzept	
Bau-km 154,930 bis Bau-km 155,830, Strecke 1100	