

M016a
WE/WAdiff/WA140-16
/DA

-207.59-


M017(101)
T22
DH

-304.87-

M018(101)
T25
DH

-296.30-

M019(101)
A22...140
DA/

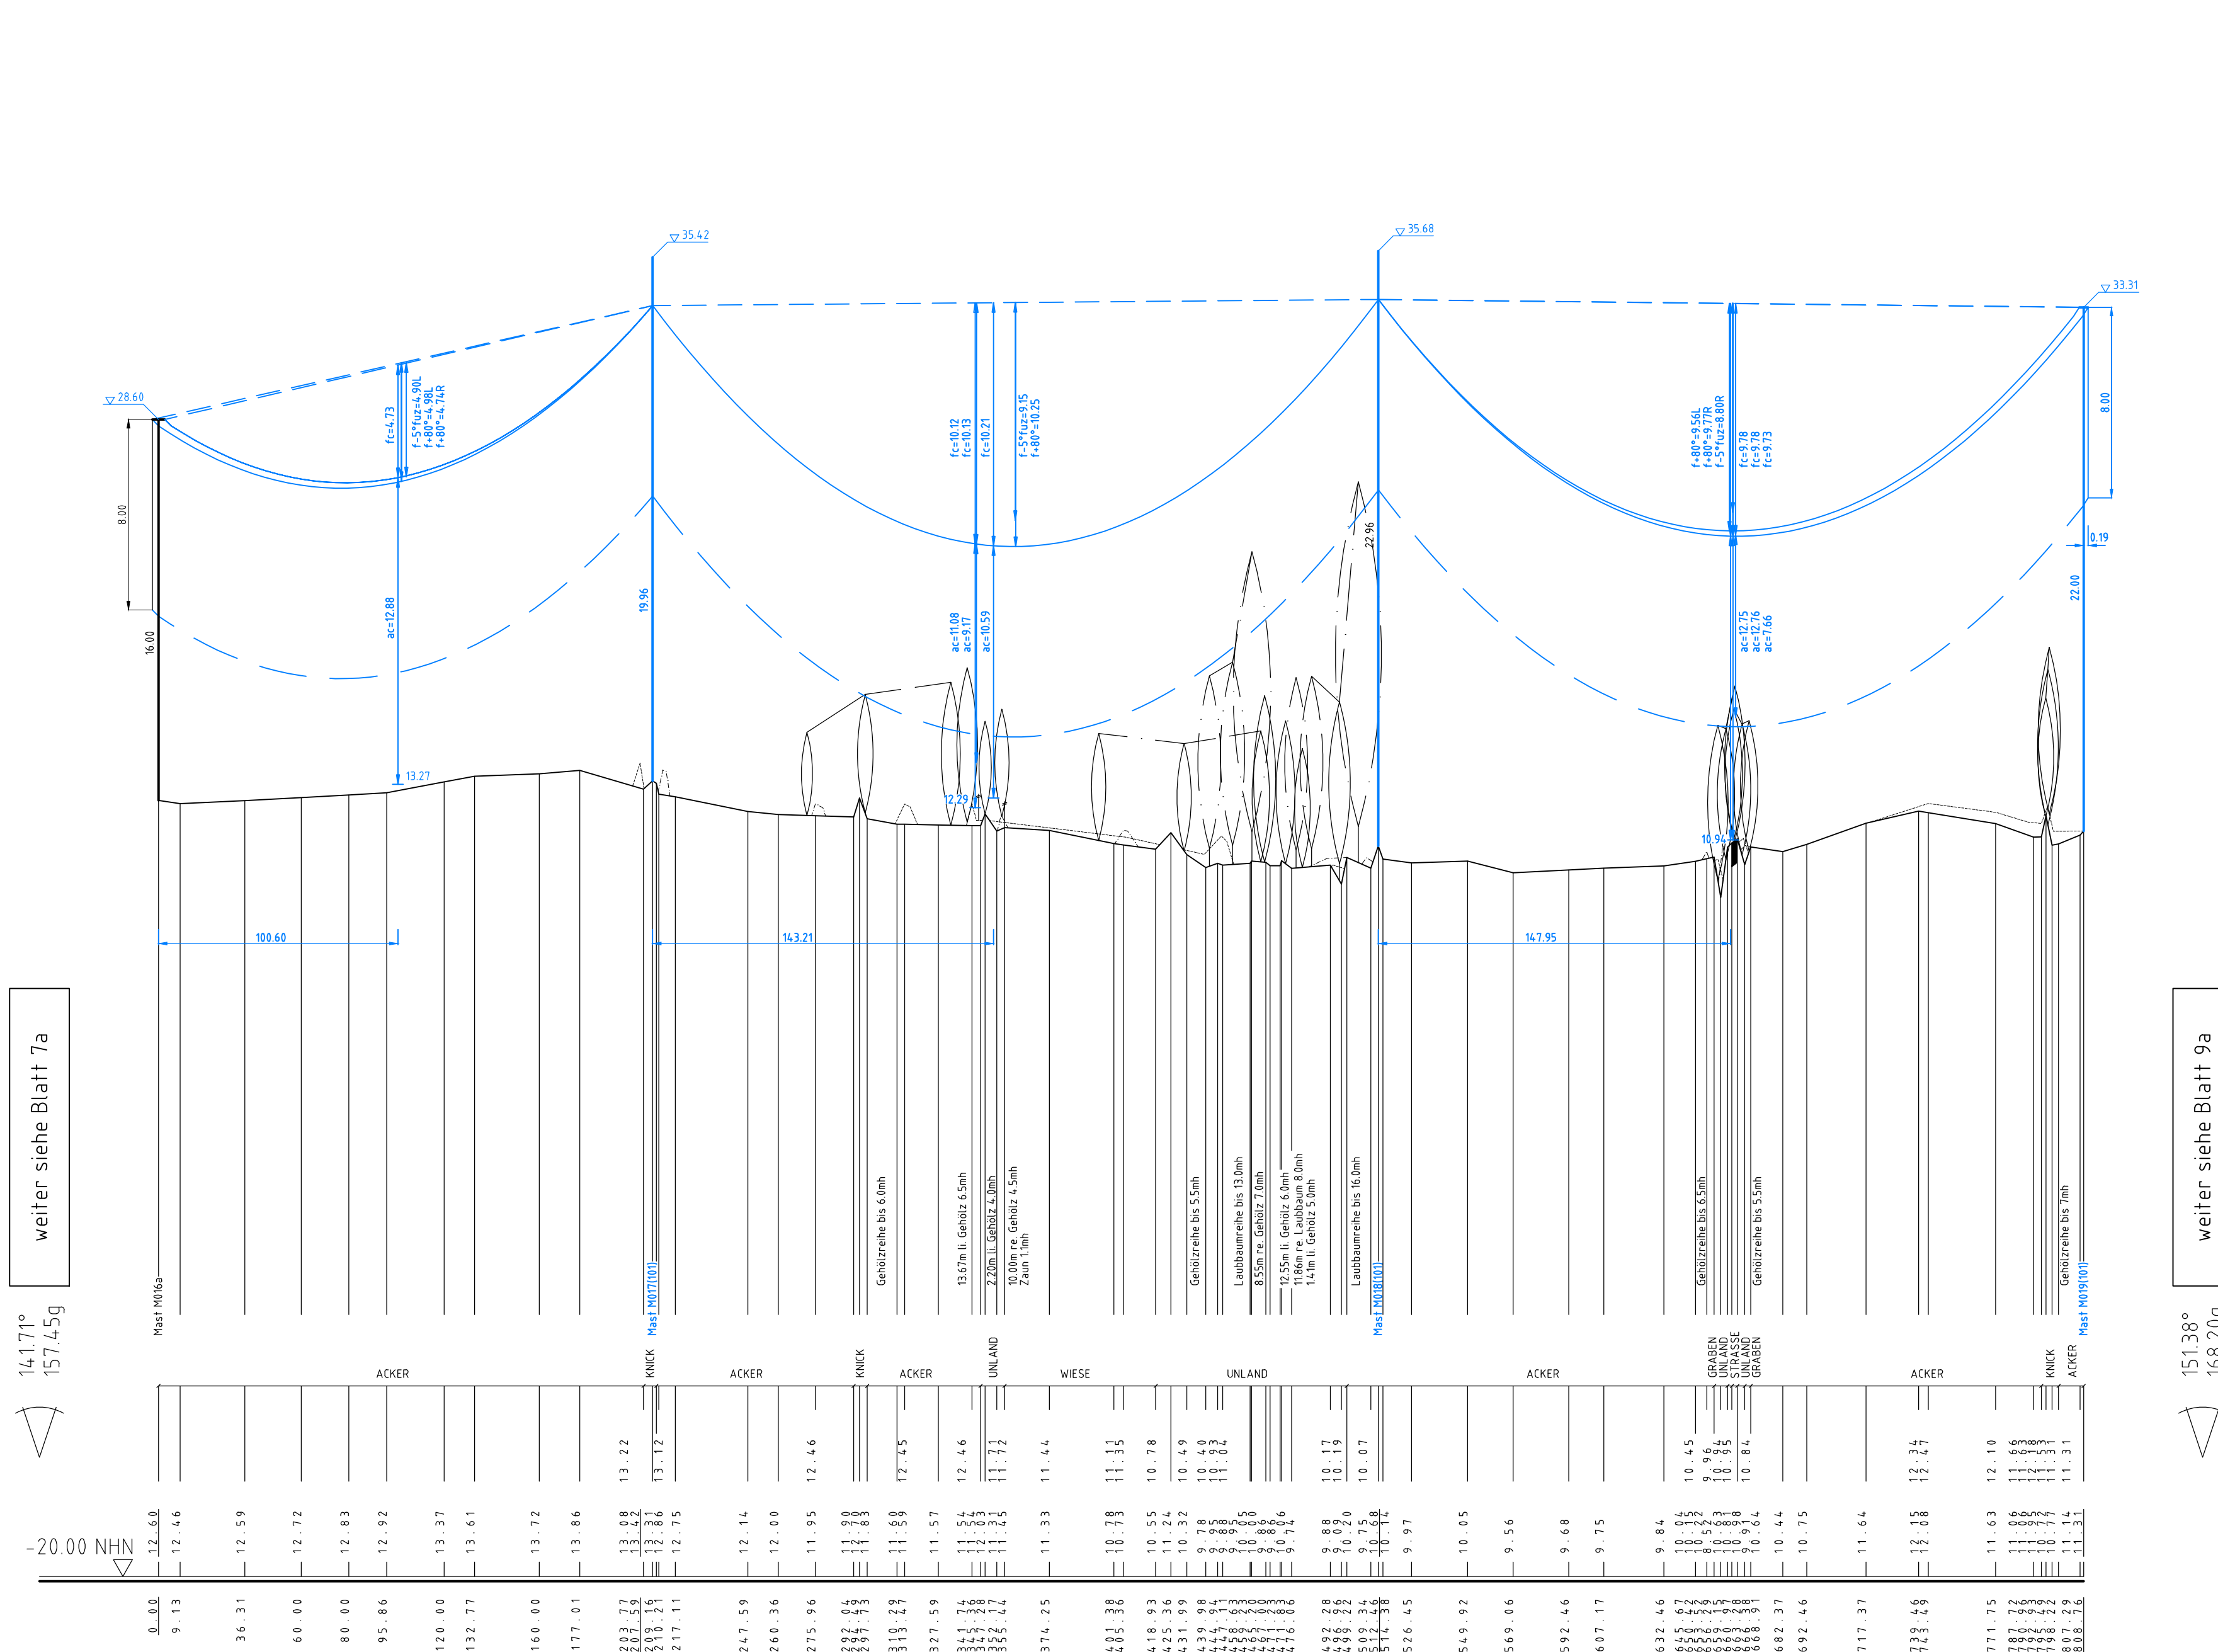


weiter siehe Blatt 7a


141.71°
157.45g

weiter siehe Blatt 9a


151.38°
168.20g

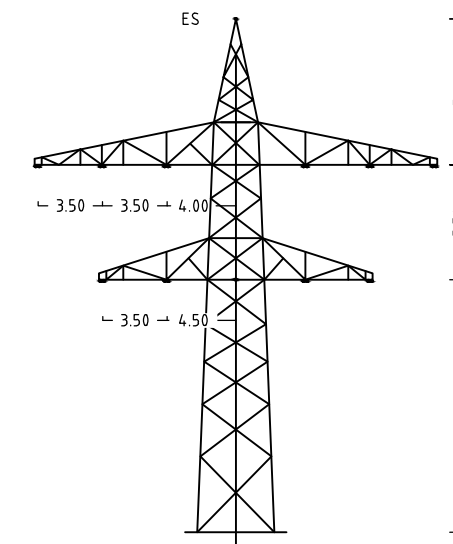

Mast Nr.16a (101)

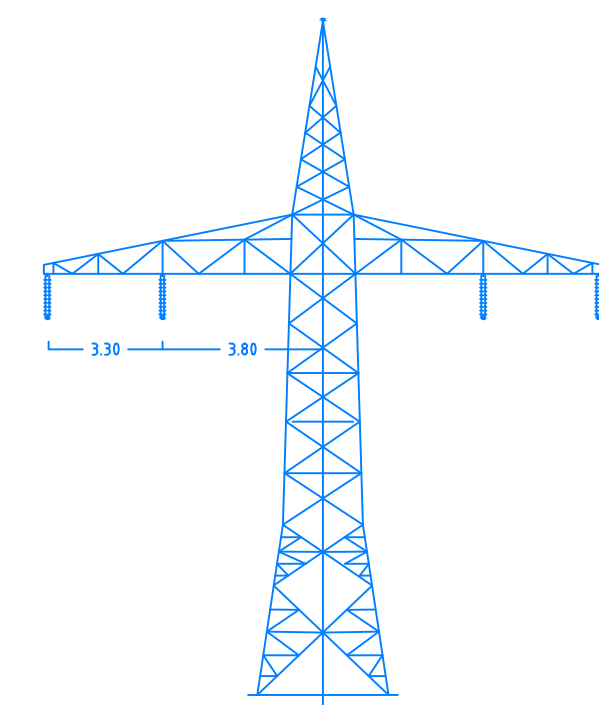

Mast Nr.17+18 (101)

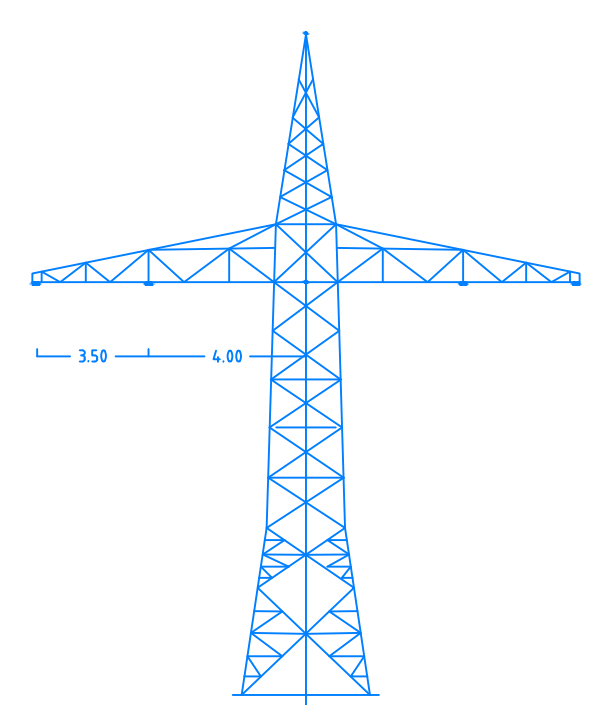

Mast Nr.19 (101)



380-kV-Ltg. Audorf - Flensburg Nr. 324

Längenprofil DECKBLATT Neuplanung

Mast Nr. 16a - Mast Nr. 19 (110-kV-Bahnstromltg. BL.579)

Maßstab der Längen 1: 2000
der Höhen 1: 200

DIN VDE-Bestimmung	: DIN EN 50341-3-4, 01/2011 (Eiszone 2, Windzone 3)
Masttyp	: AA-4-EE (Mast 016a)
Belegung	: Eaf9900 (Mast 017-019)
Leiterseil	: 2x2 304-AL1/49-ST1A, MZ5=52,0N/mm ²
Erdseil	: 1x 44-AL1/32-ST1A, dthgl. zu LS
Luftkabel/sonstige Belegung	: DA = 2.80m (850N), DH = 2.04m (800N)
Kettenlänge	: DA = 2.50m (850N), DH = 2.04m (800N)
Seitliche Überhöhung	: 7.6 m rechts oder links aufgenommen

Planfeststellungsunterlage

Aufgestellt 25.11.2016
Bayreuth
Tennet TSO GmbH

i.V. Dr. J. J. Dr. J. J.

EQOS Energie Deutschland GmbH
Wolfsenstraße 29
D-88400 Überach
Lehrungsplanung

Maßstab 1: 2000 Einheit Meter

01	1. Planänderung	23.11.2015	geka	Datum	Name
02	Umpl. Gestänge	21.11.2016	geka	Bearb.	poka
	Umpl. M017, M018	21.11.2016	geka	Gepr.	lp

Norm DIN EN 50341-3-4, 01/2011
Fachbereich TL

Tennet Taking power further

Zust. Änderung Datum Name Urspr.

Flur 4
Gmkg. Rade b. Rendsburg
Gemeinde Rade b. Rendsburg

