


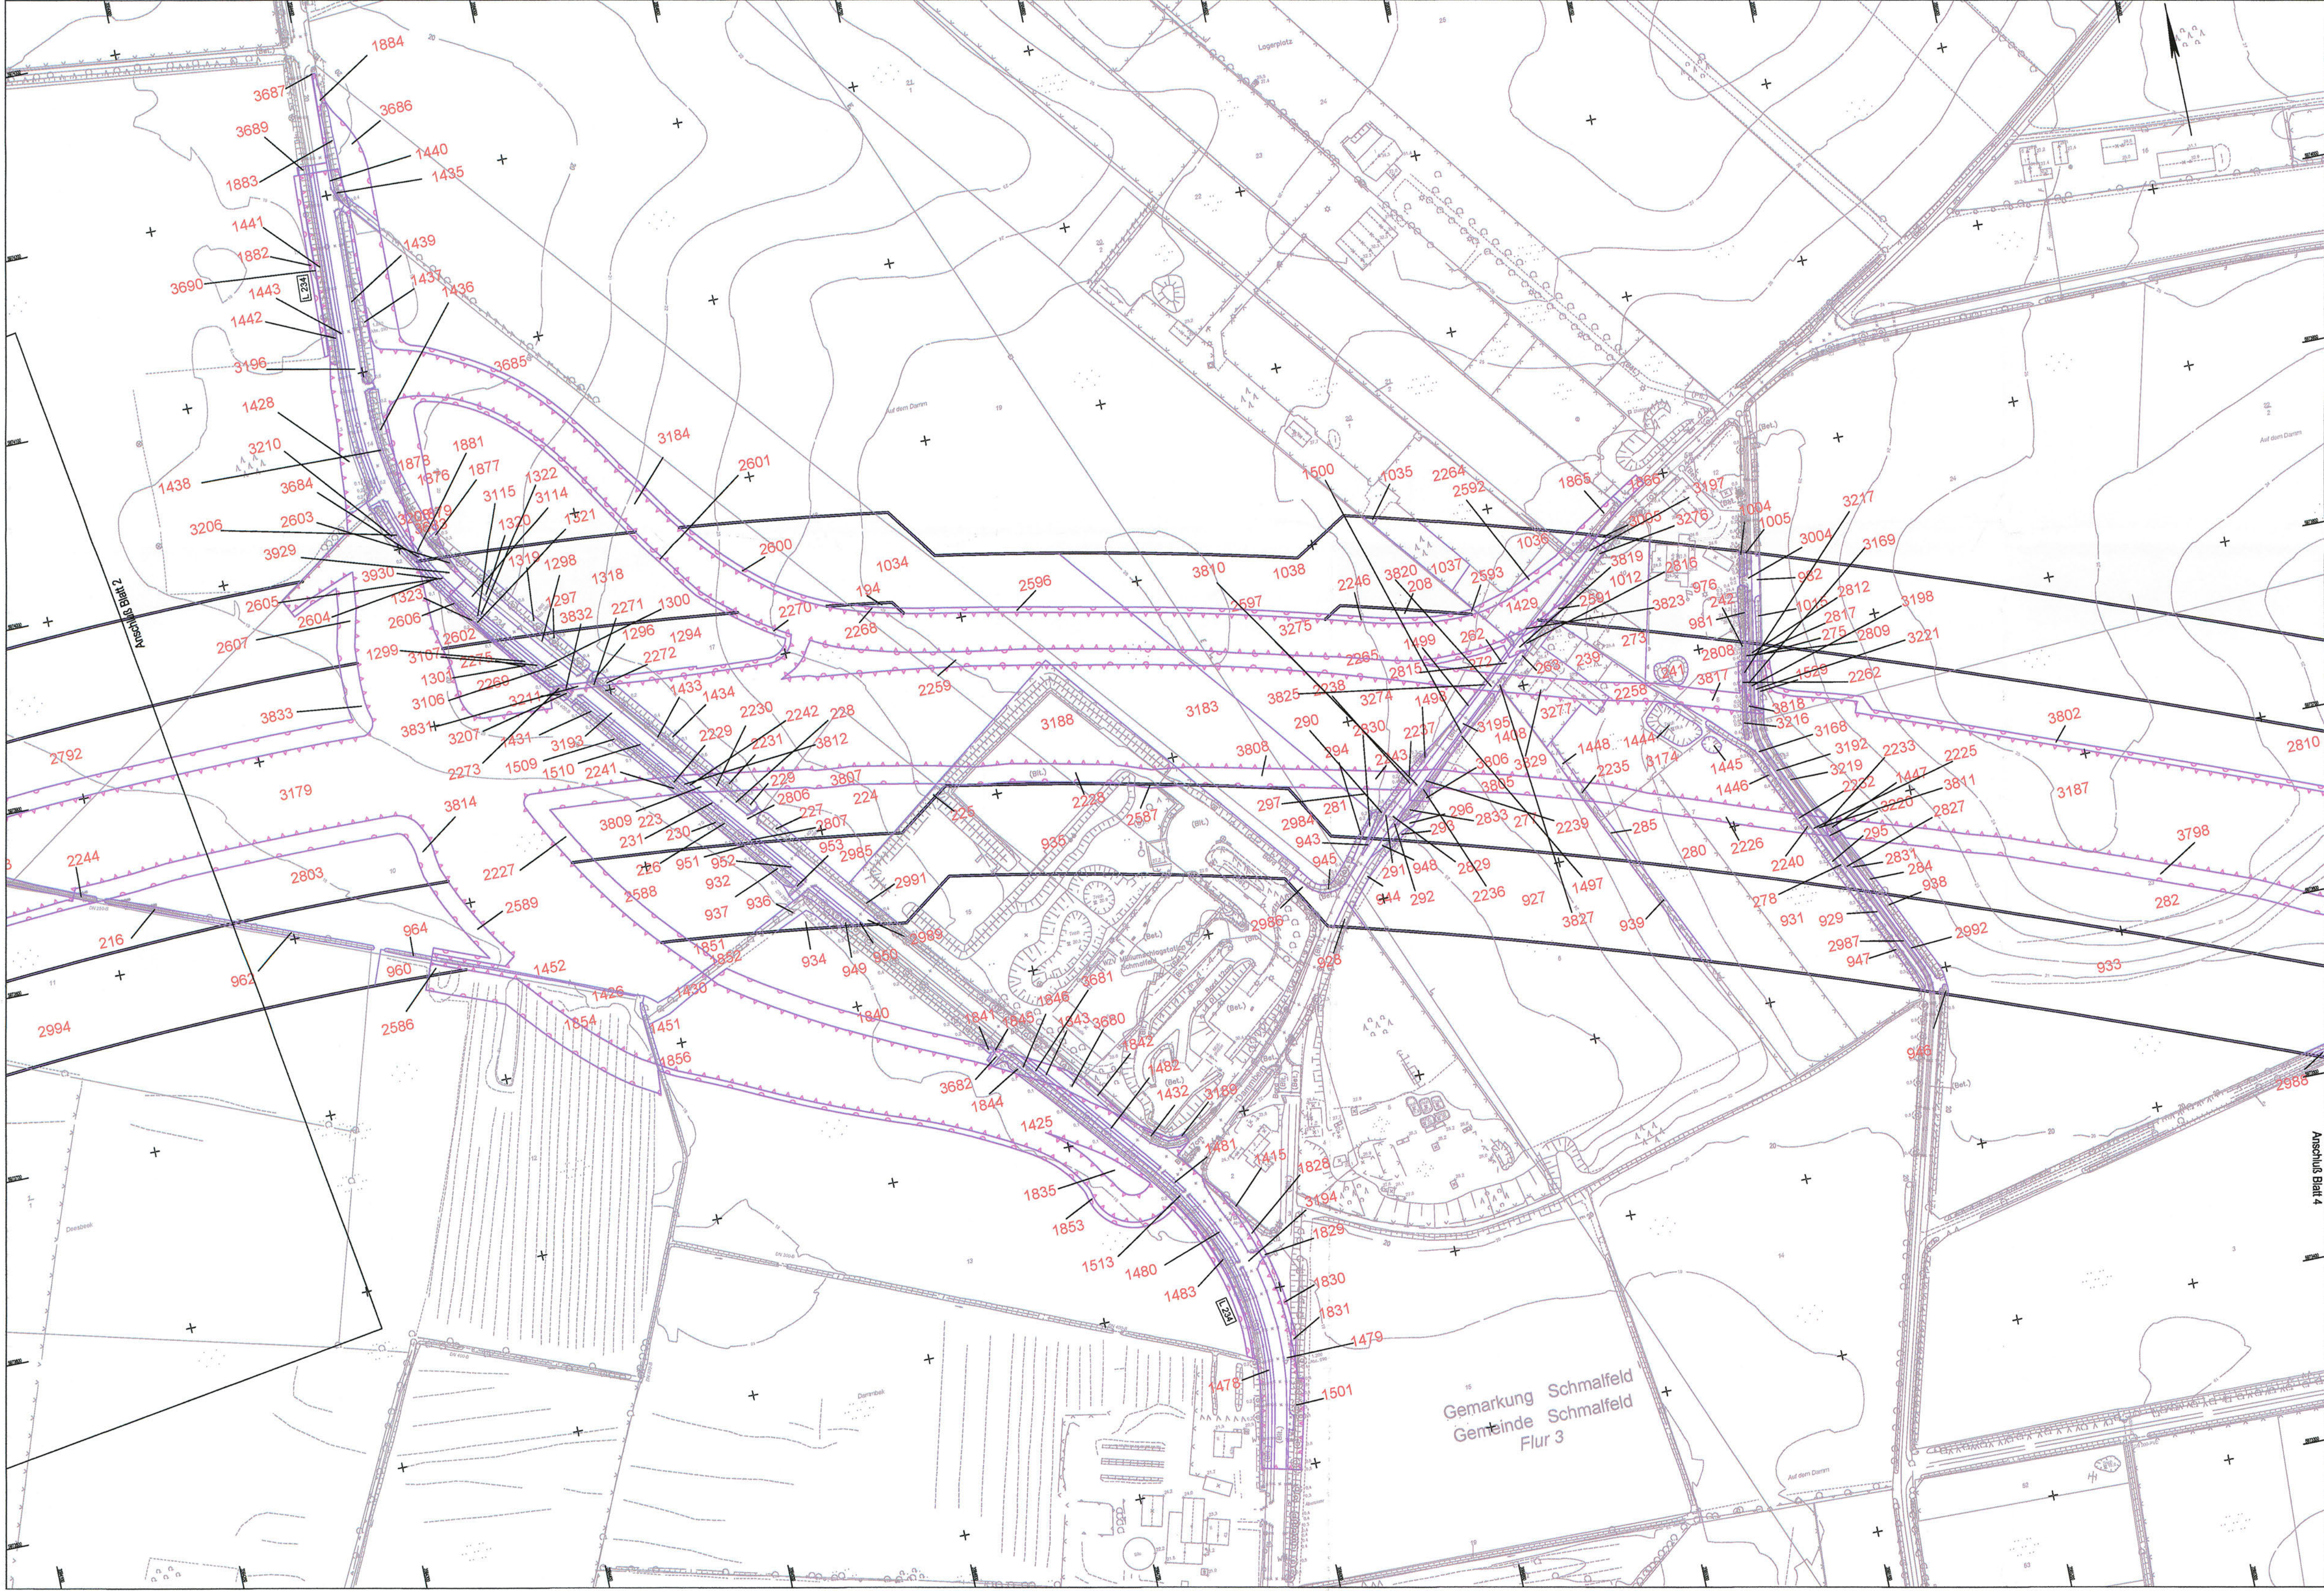

Zeichenerklärung

- Bilanzierungsfläche mit Flächen-ID
- Eingriffszone des Vorhabens
- baubedingte Beeinträchtigung
- Wirkzone

Grundplan hergestellt: 09/2006

aphos Leipzig AG
Prager Straße 17
04103 Leipzig

Koordinatensystem:
Gauß-Krüger

Aufnahme: 28.04.2009
Fotografisch: 07/2008
Kartenstand: 16.07.2005

Terrestrische Nachmessung durch:
Mecklenburgisches
Landesvermessungsamt

Koordinatensystem:
Gauß-Krüger

Aufnahme: 02.08.2007
durch: Dörmann / Dörmann

1	neue Baulandung	30.12.11	Paßl
Nr.	Akt der Änderung	Datum	Notiz

Blattübersicht

TGP

TPP-1121	Datum	Name
bearbeitet	06/2009	Steffen Leichter
gezeichnet	06/2009	Paßl
geprüft	06/2009	Gandner

MECKLENBURGISCHES
LANDESVERMESSUNGSAMT
FÜR
V ERMESSUNGSBAU UND SCHWERIN

MEKEL INGENIEUR CONSULT

Mecklenburgische Straße 1, 24108 Kiel - Telefon 0431 24108-11 - Telefax 0431 24108-12

Straßenbauverwaltung
Land Schleswig - Holstein

Straße: BAB A 20
Nächster Ort: Hertenheim

Betr.-km:

Neubau der BAB A 20
Nord-West-Umfahrung Hamburg
Teil A
A 7 bis B208 westlich Wittenborn
Bau-km: 16+100.000 bis 35+776.347

Aufgestellt:
Landesbetrieb Straßenbau und Verkehr
Schleswig - Holstein
Niederlassung Lübeck
Projektgruppe A20
Lüth
Lübeck, den 29.08.2009

Blatt Nr. 3

Datum

Zeichen

Flächeninhalt
Eingriff

Bau-km 17+400 - 19+500
Maststab 1:2.000

Blatt: 3

Deckblatt