

020  
WE140-39.00  
/DA

-255.25-  
ES/LWL mit Vogelschutzmarkern

021  
T1-56.00  
VK

-307.70-  
ES/LWL mit Vogelschutzmarkern

022  
T1-56.00  
VK

-406.34-  
ES/LWL mit Vogelschutzmarkern

023  
T1-47.00  
VK


-345.99-  
ES/LWL mit Vogelschutzmarkern

024  
WE120-42.00  
DA/

3.1




3.1

4.1

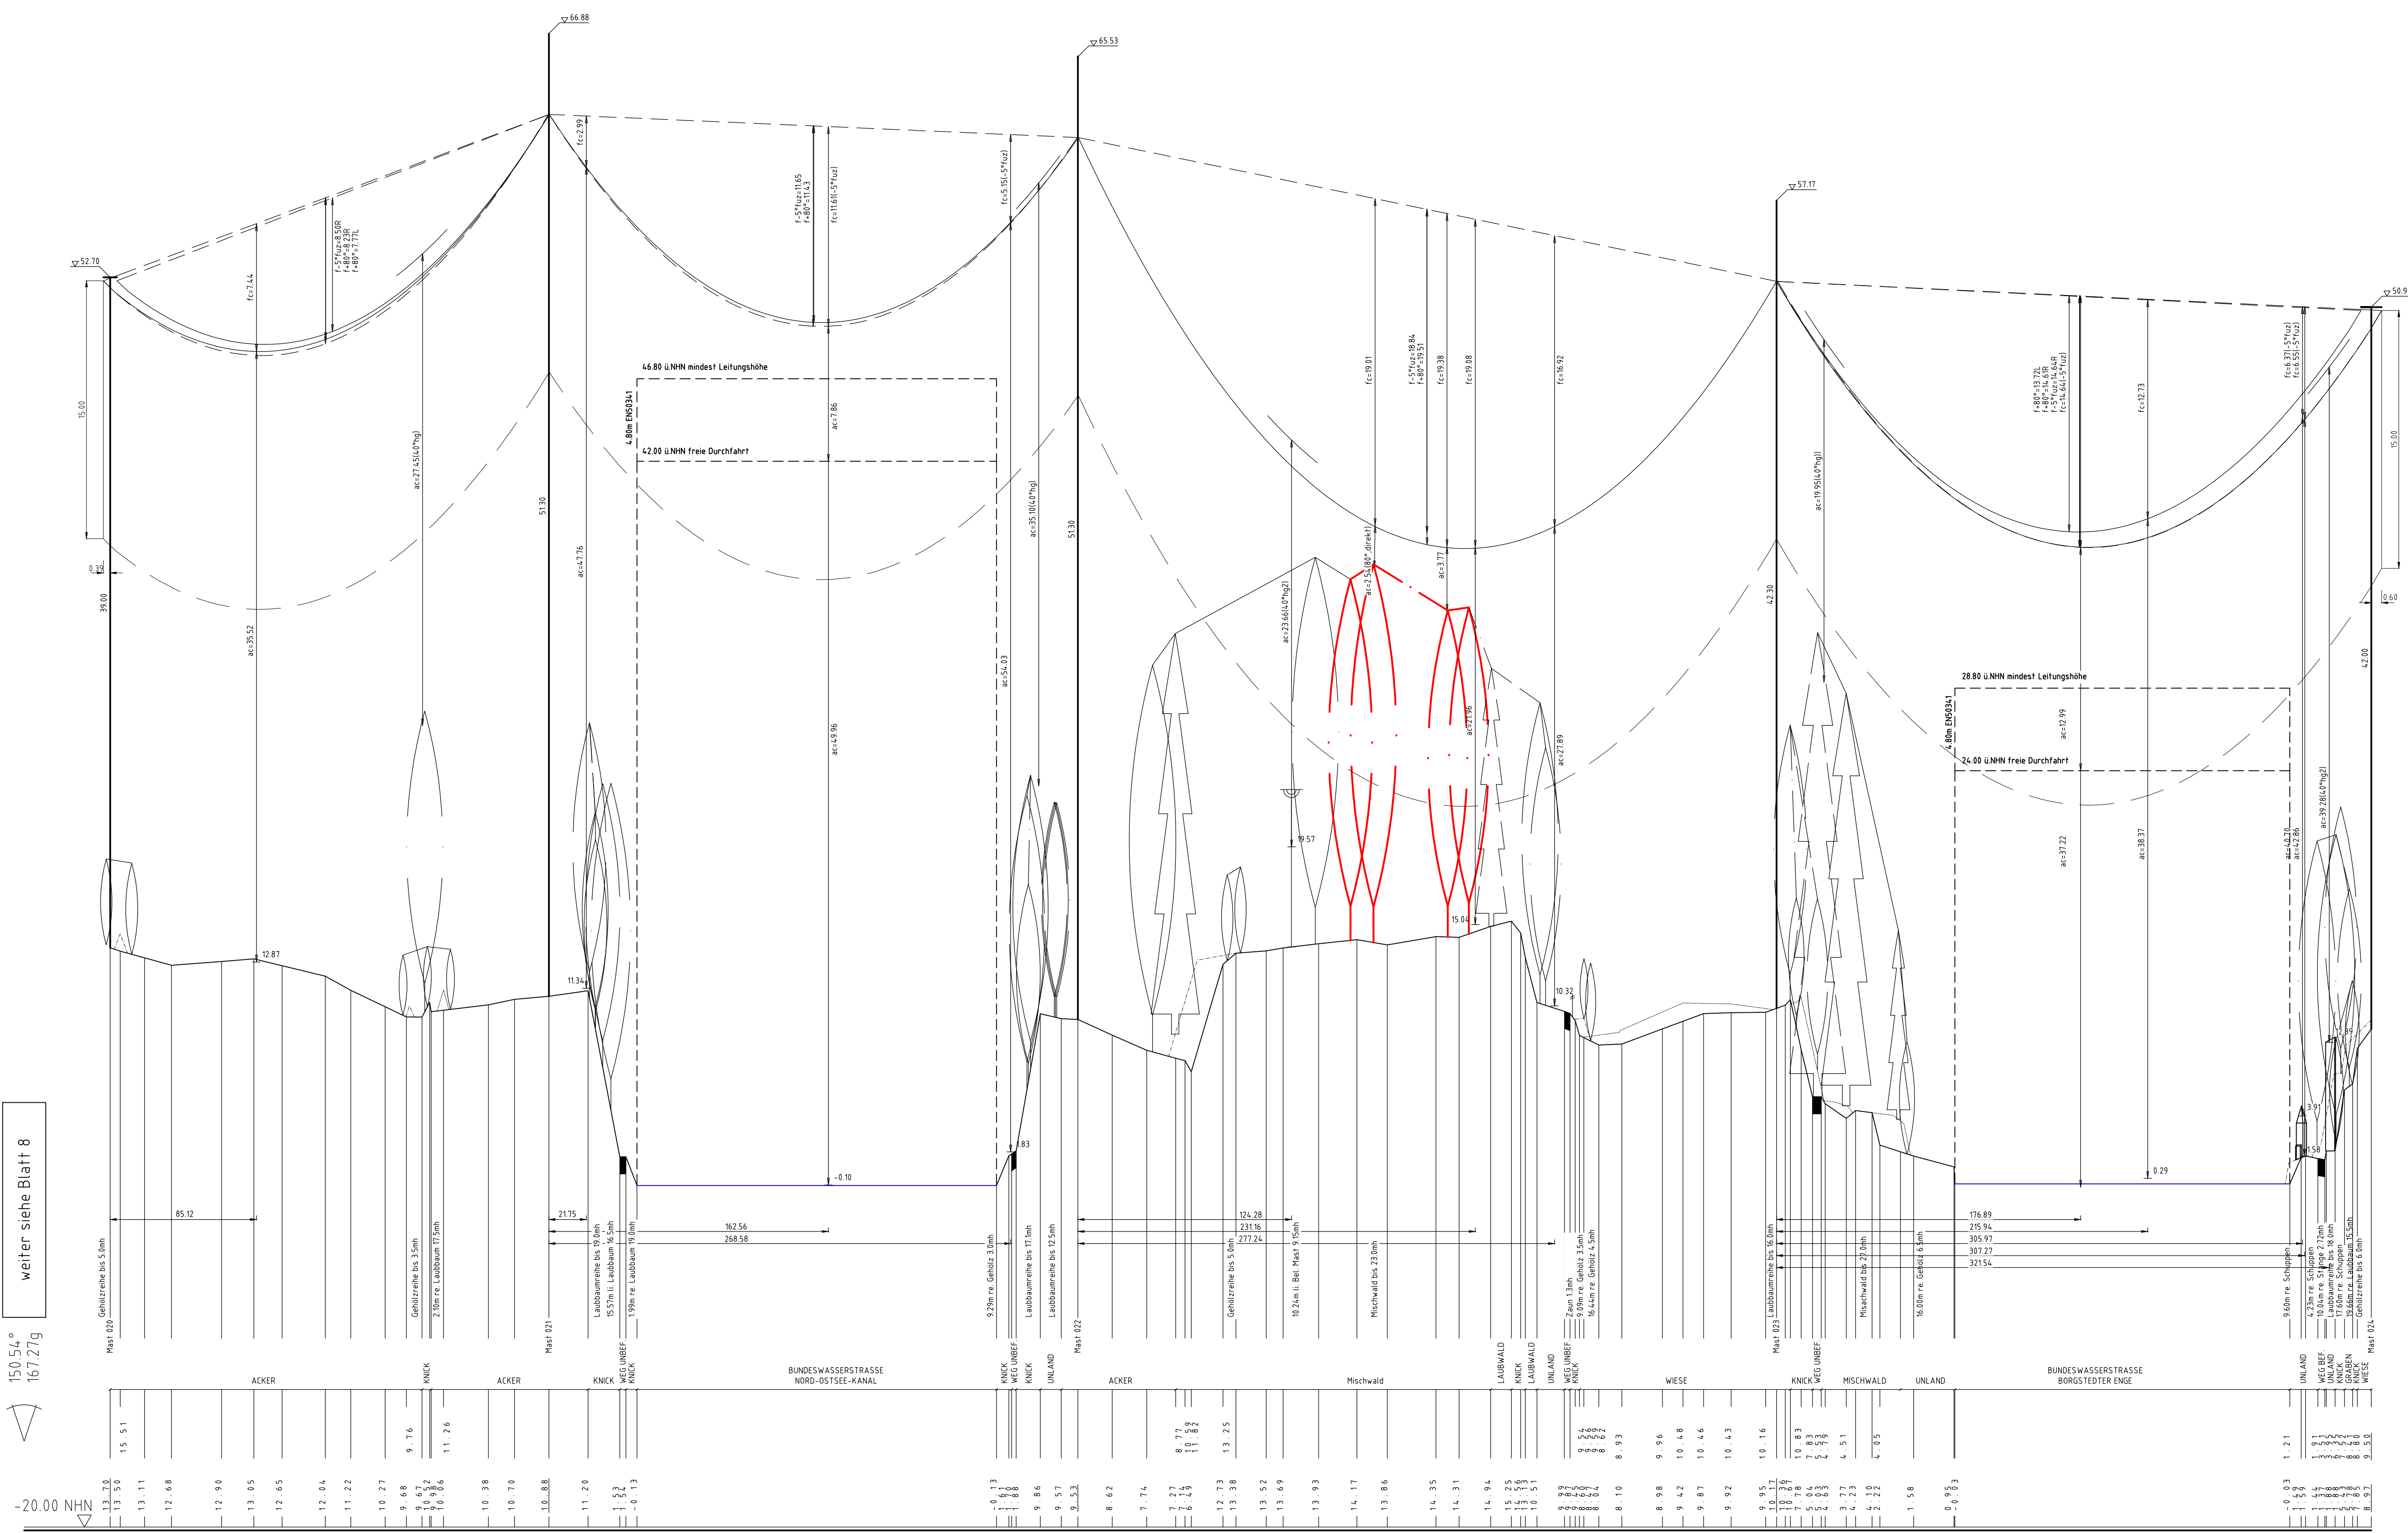

150.54°  
167.27g  
weiter siehe Blatt 8

138.66°  
154.07g  
weiter siehe Blatt 10

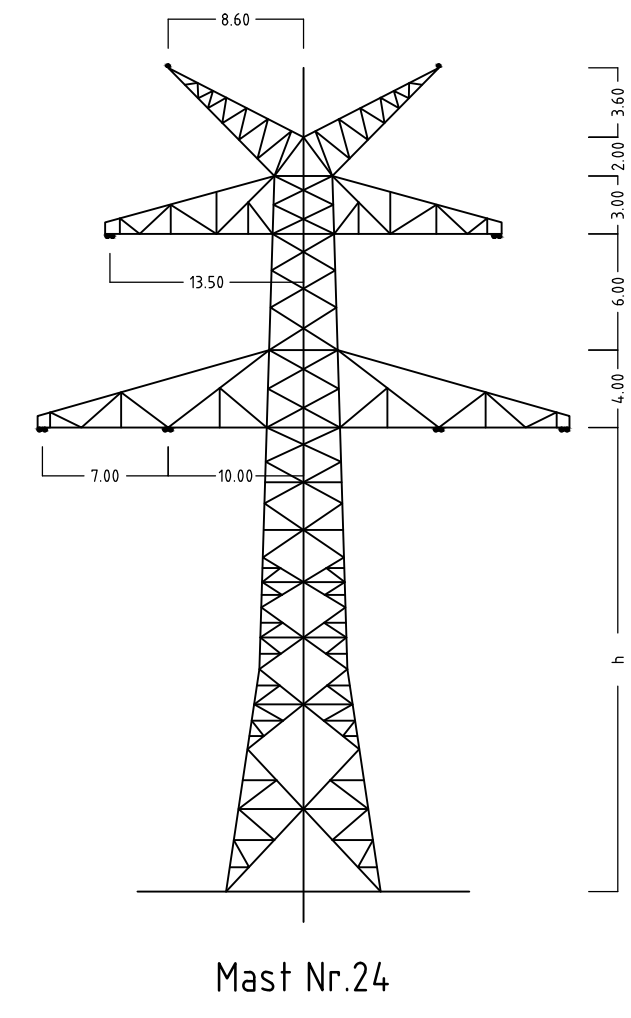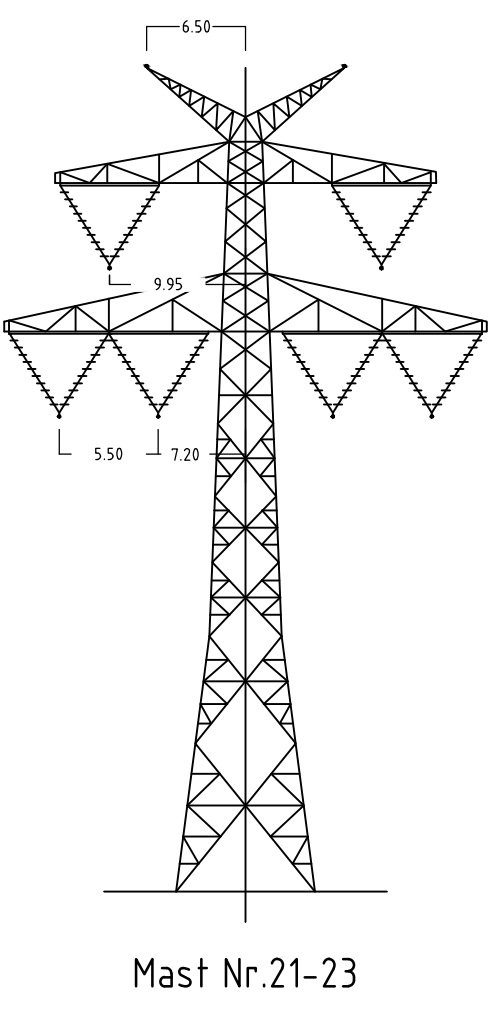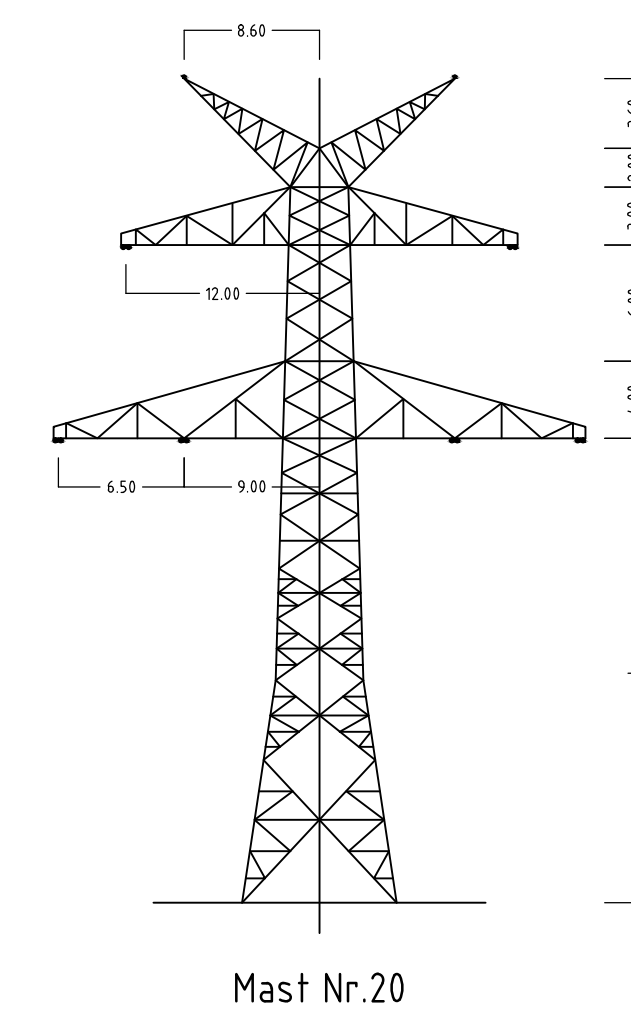

380-kV-Ltg. Audorf - Flensburg Nr. 324

Längenprofil  
DECKBLATT  
Neuplanung  
Mast Nr. 20 - Mast Nr. 24

Maßstab

|                      |                                                     |
|----------------------|-----------------------------------------------------|
| DIN VDE-Bestimmung   | : DIN EN 50341-3-4, 01/2011 (Exzone 2, Windzone 3)  |
| Masttyp              | : D-2.0-209.3.2ES                                   |
| Beseilung            | : 2x3x6,565-ALV12-ST1A, HES-46,0N/mm²               |
| Leitersail           | : 2x LWL, äquivalent zu 24x-ALV34-ST1A, dngl. zu L5 |
| Endseil              | : DA = 6,50m (3000N), VK = 4,10m (1850N)            |
| Leitersail           | : DA = 6,50m (3000N), VK = 4,10m (1850N)            |
| Seitliche Überhöhung | : 0,0 m rechts --- oder links --- aufgenommen       |

Planfeststellungsunterlage

|                   |                 |
|-------------------|-----------------|
| Aufgestellt       | 25.11.2016      |
| Bayreuth          |                 |
| Tennet TSO GmbH   |                 |
| eqos Energie      | Maßstab 1:2000  |
| 1. Planänderung   | 23.11.2016      |
