



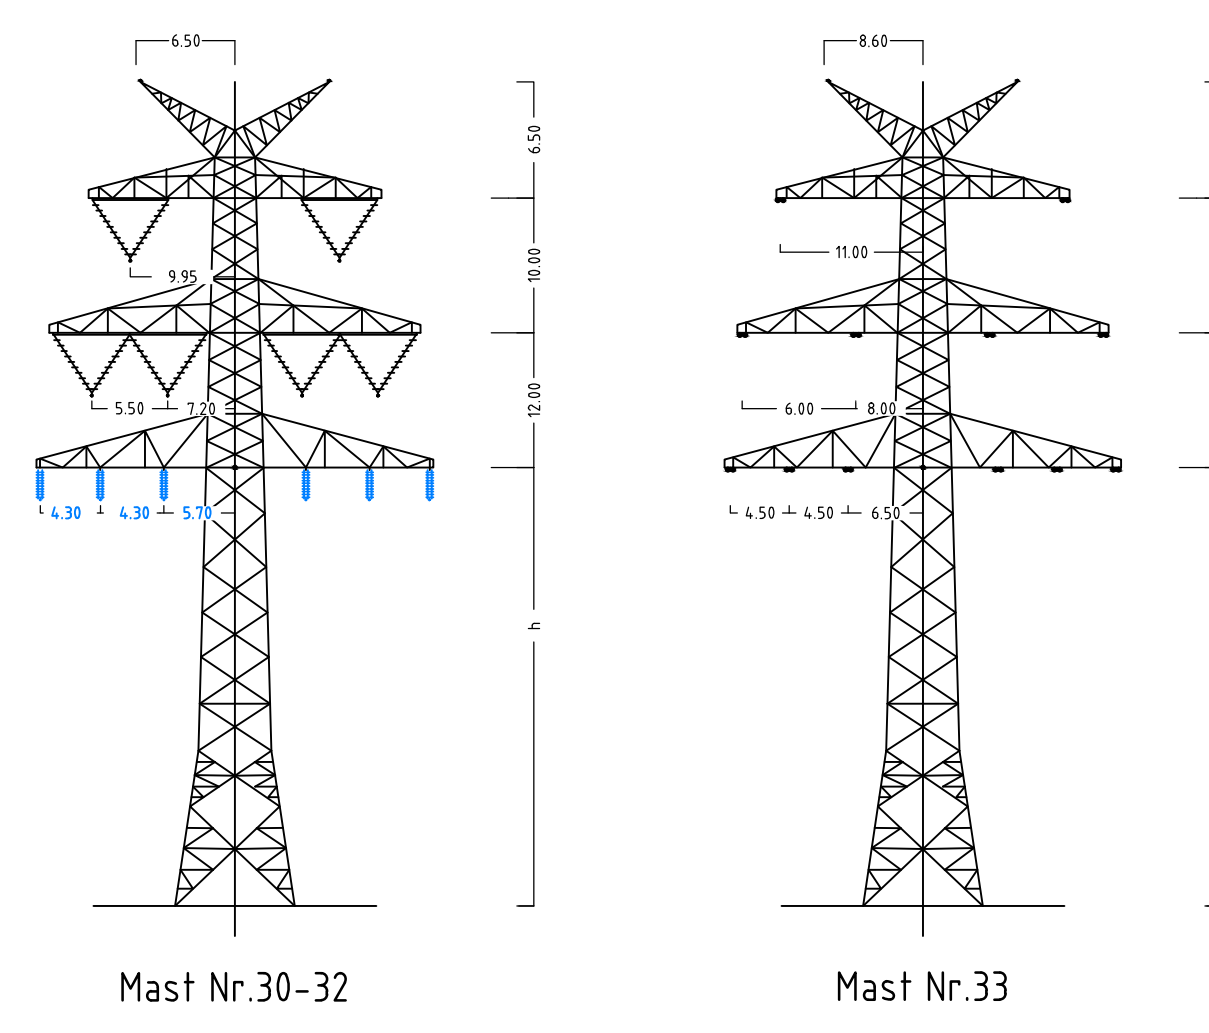

Anlage 6.1
Blatt 12/65

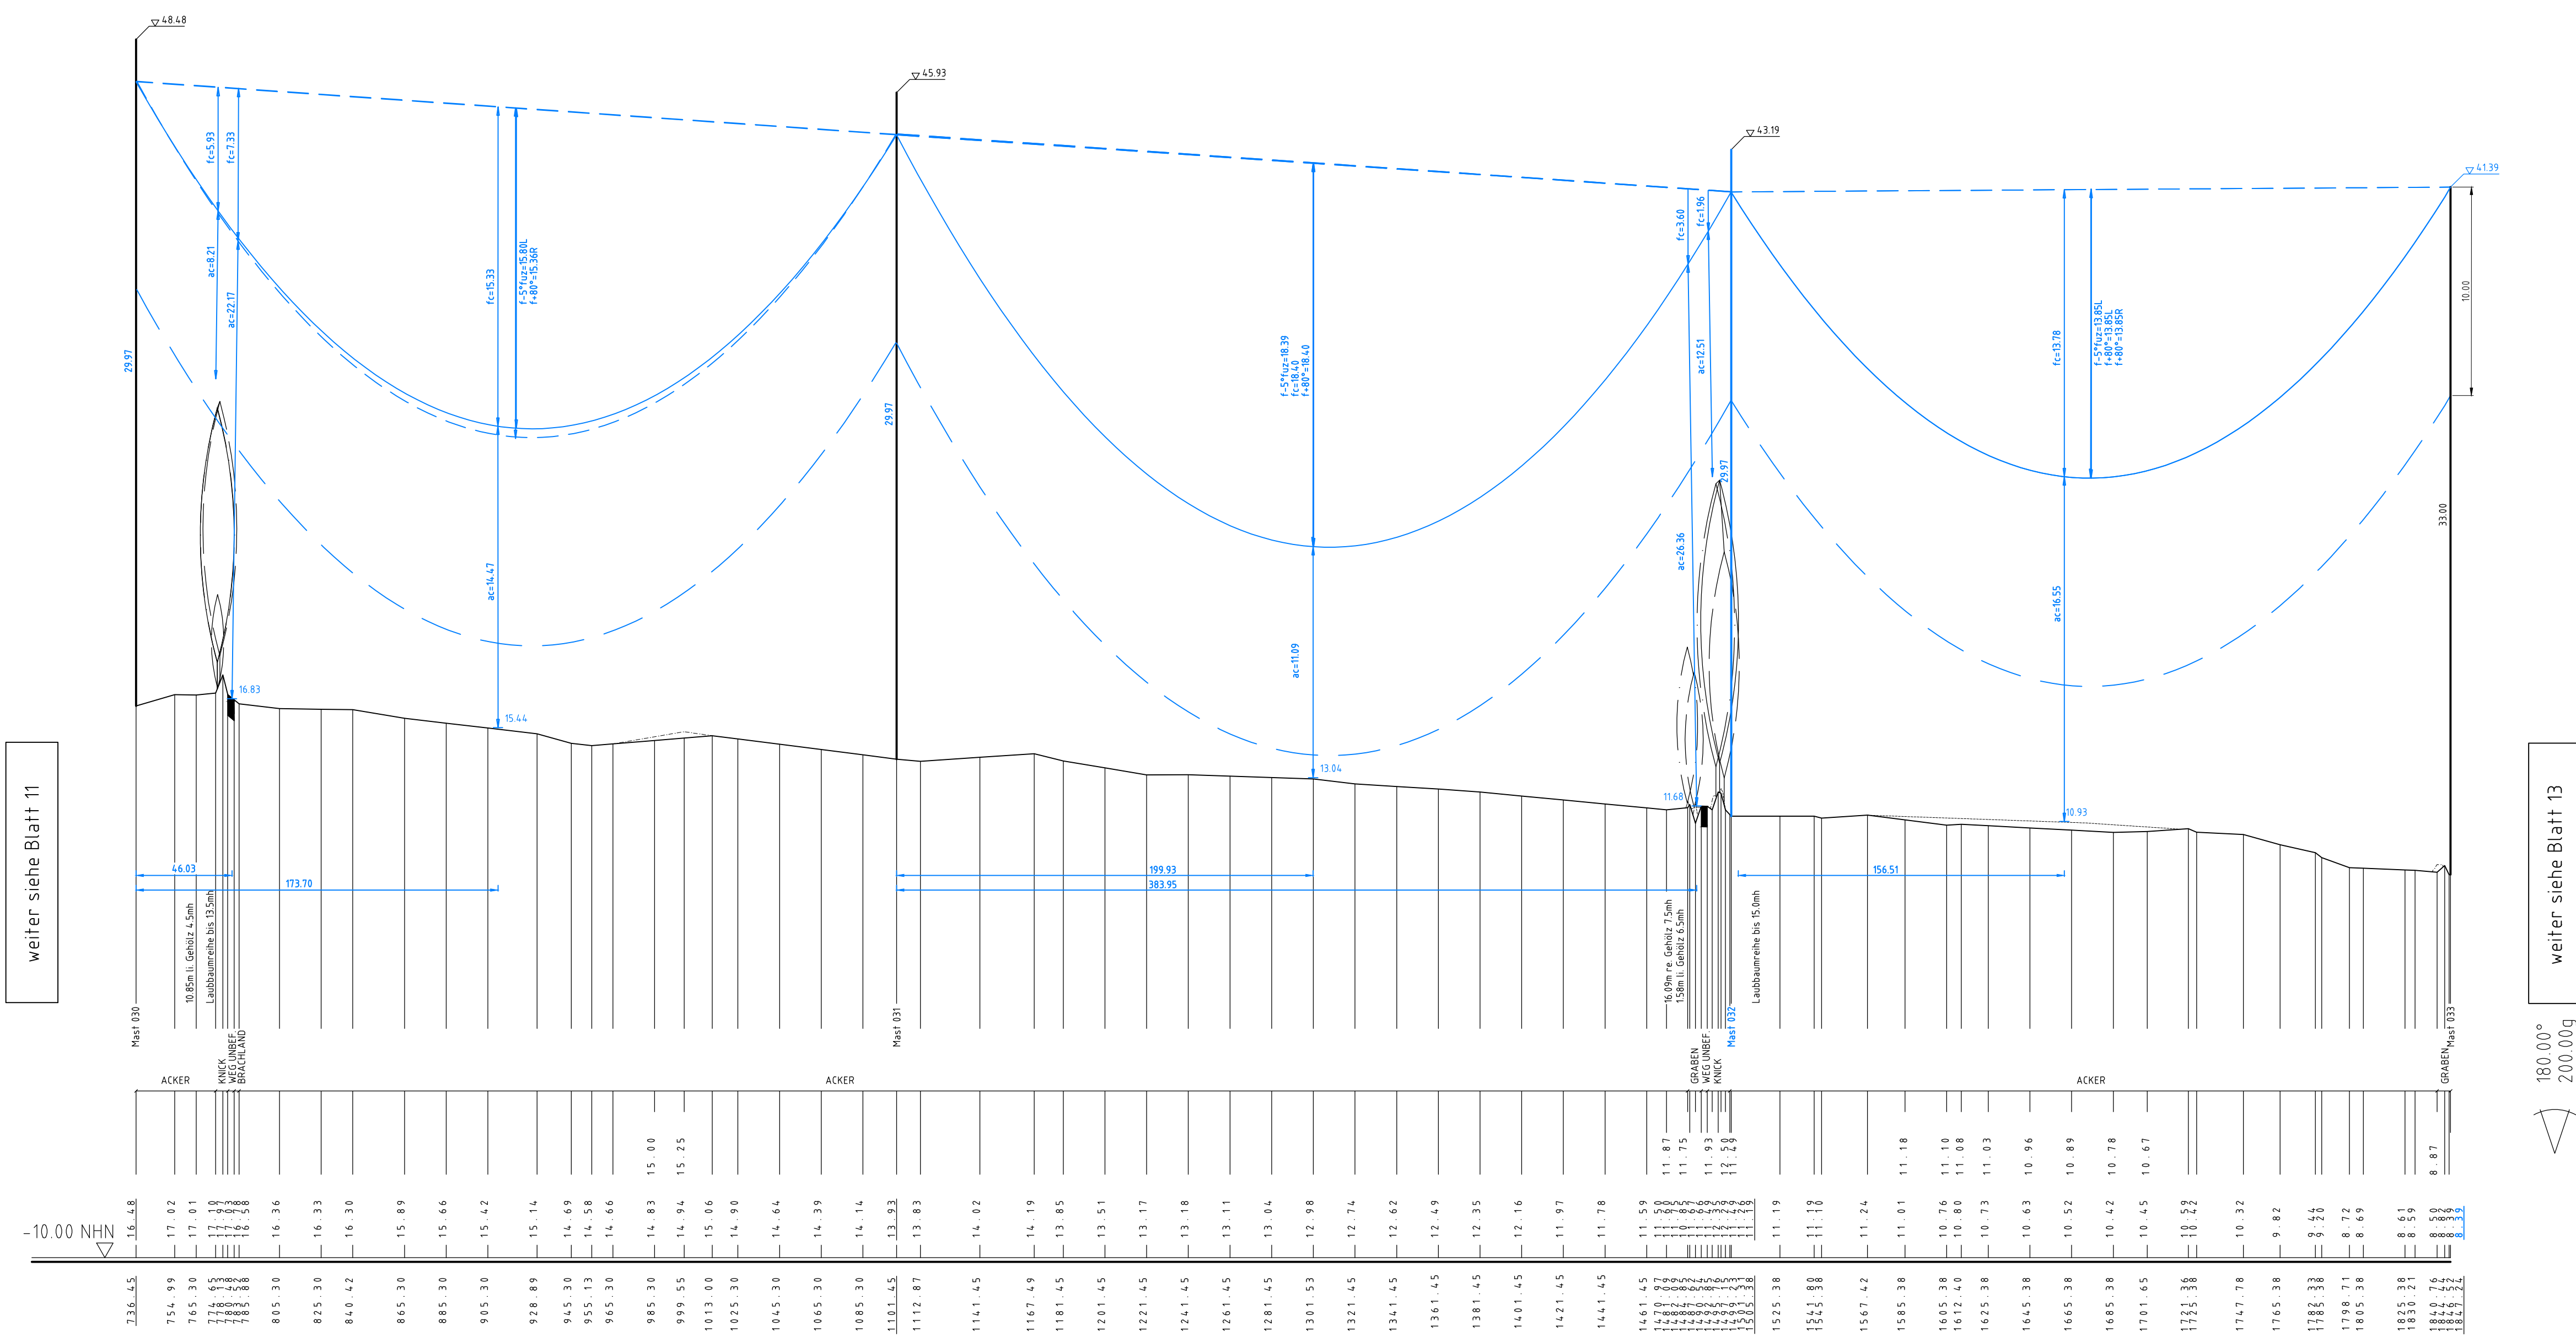

380-kV-Ltg. Audorf - Flensburg Nr. 324

Längenprofil DECKBLATT Neuplanung

Mast Nr. 30 - Mast Nr. 33

Maßstab der Längen 1: 2000
der Höhen 1: 200

DIN VDE-Bestimmung	: DIN EN 50341-3-4, 01/2011 (Eiszone 2, Windzone 3)
Masttyp	: DA-4-DE-2015.3 DH
Beseilung	: 2x3x1565-AL1/72-ST1A, MZS=46,0N/mm ² (110-kV-Mitnahme SH Netz AG, TravIII, Ltg. Nr.102)
Leiterseil	: 2x3x4-565-AL1/72-ST1A, MZS=46,0N/mm ²
Erdschl	: 2x 264-AL1/34-ST1A
Luftkabel/sonstige Belegung	: 2x LWL äquivalent zu 264-AL1/34-ST1A, dhgl. zu LS
Kettenlänge	: 380-kV-DA = 6.50m (5000N), VK = 4.70m (1850N), 110-kV-DA = 2.80m (600N)
Seitliche Überhöhung	: 15.5 m rechts oder links aufgenommen

Planfeststellungsunterlage

Aufgestellt
Bayreuth
Tennet TSO GmbH

25.11.2016

eqos Energie

Deutschland GmbH
Wolfsenstraße 29
D-88400 Oberach
Lehrungsplanung

Maßstab
1: 2000

Einheit
Meter

01 1. Planänderung 23.11.2015 geka Datum Name

02 Umpl. Gestänge 21.11.2016 geka Bearb. 21.11.2016 poka

Umpl. M032, M033 21.11.2016 geka Gepr. 23.11.2016 lp

Norm DIN EN 50341-3-4, 01/2011

Fachbereich TL

Zust.

Änderung

Datum

Name

Urspr.

Tennet

Taking power further