


033
WA160-33.00
/DA

-407.45-
ES/LWL mit Vogelschutzmarkern
ES/LWL mit Schwingungsdämpfer



034
T1-35.00
VK

-371.36-
ES/LWL mit Vogelschutzmarkern
ES/LWL mit Schwingungsdämpfer

035
T1-32.00
VK

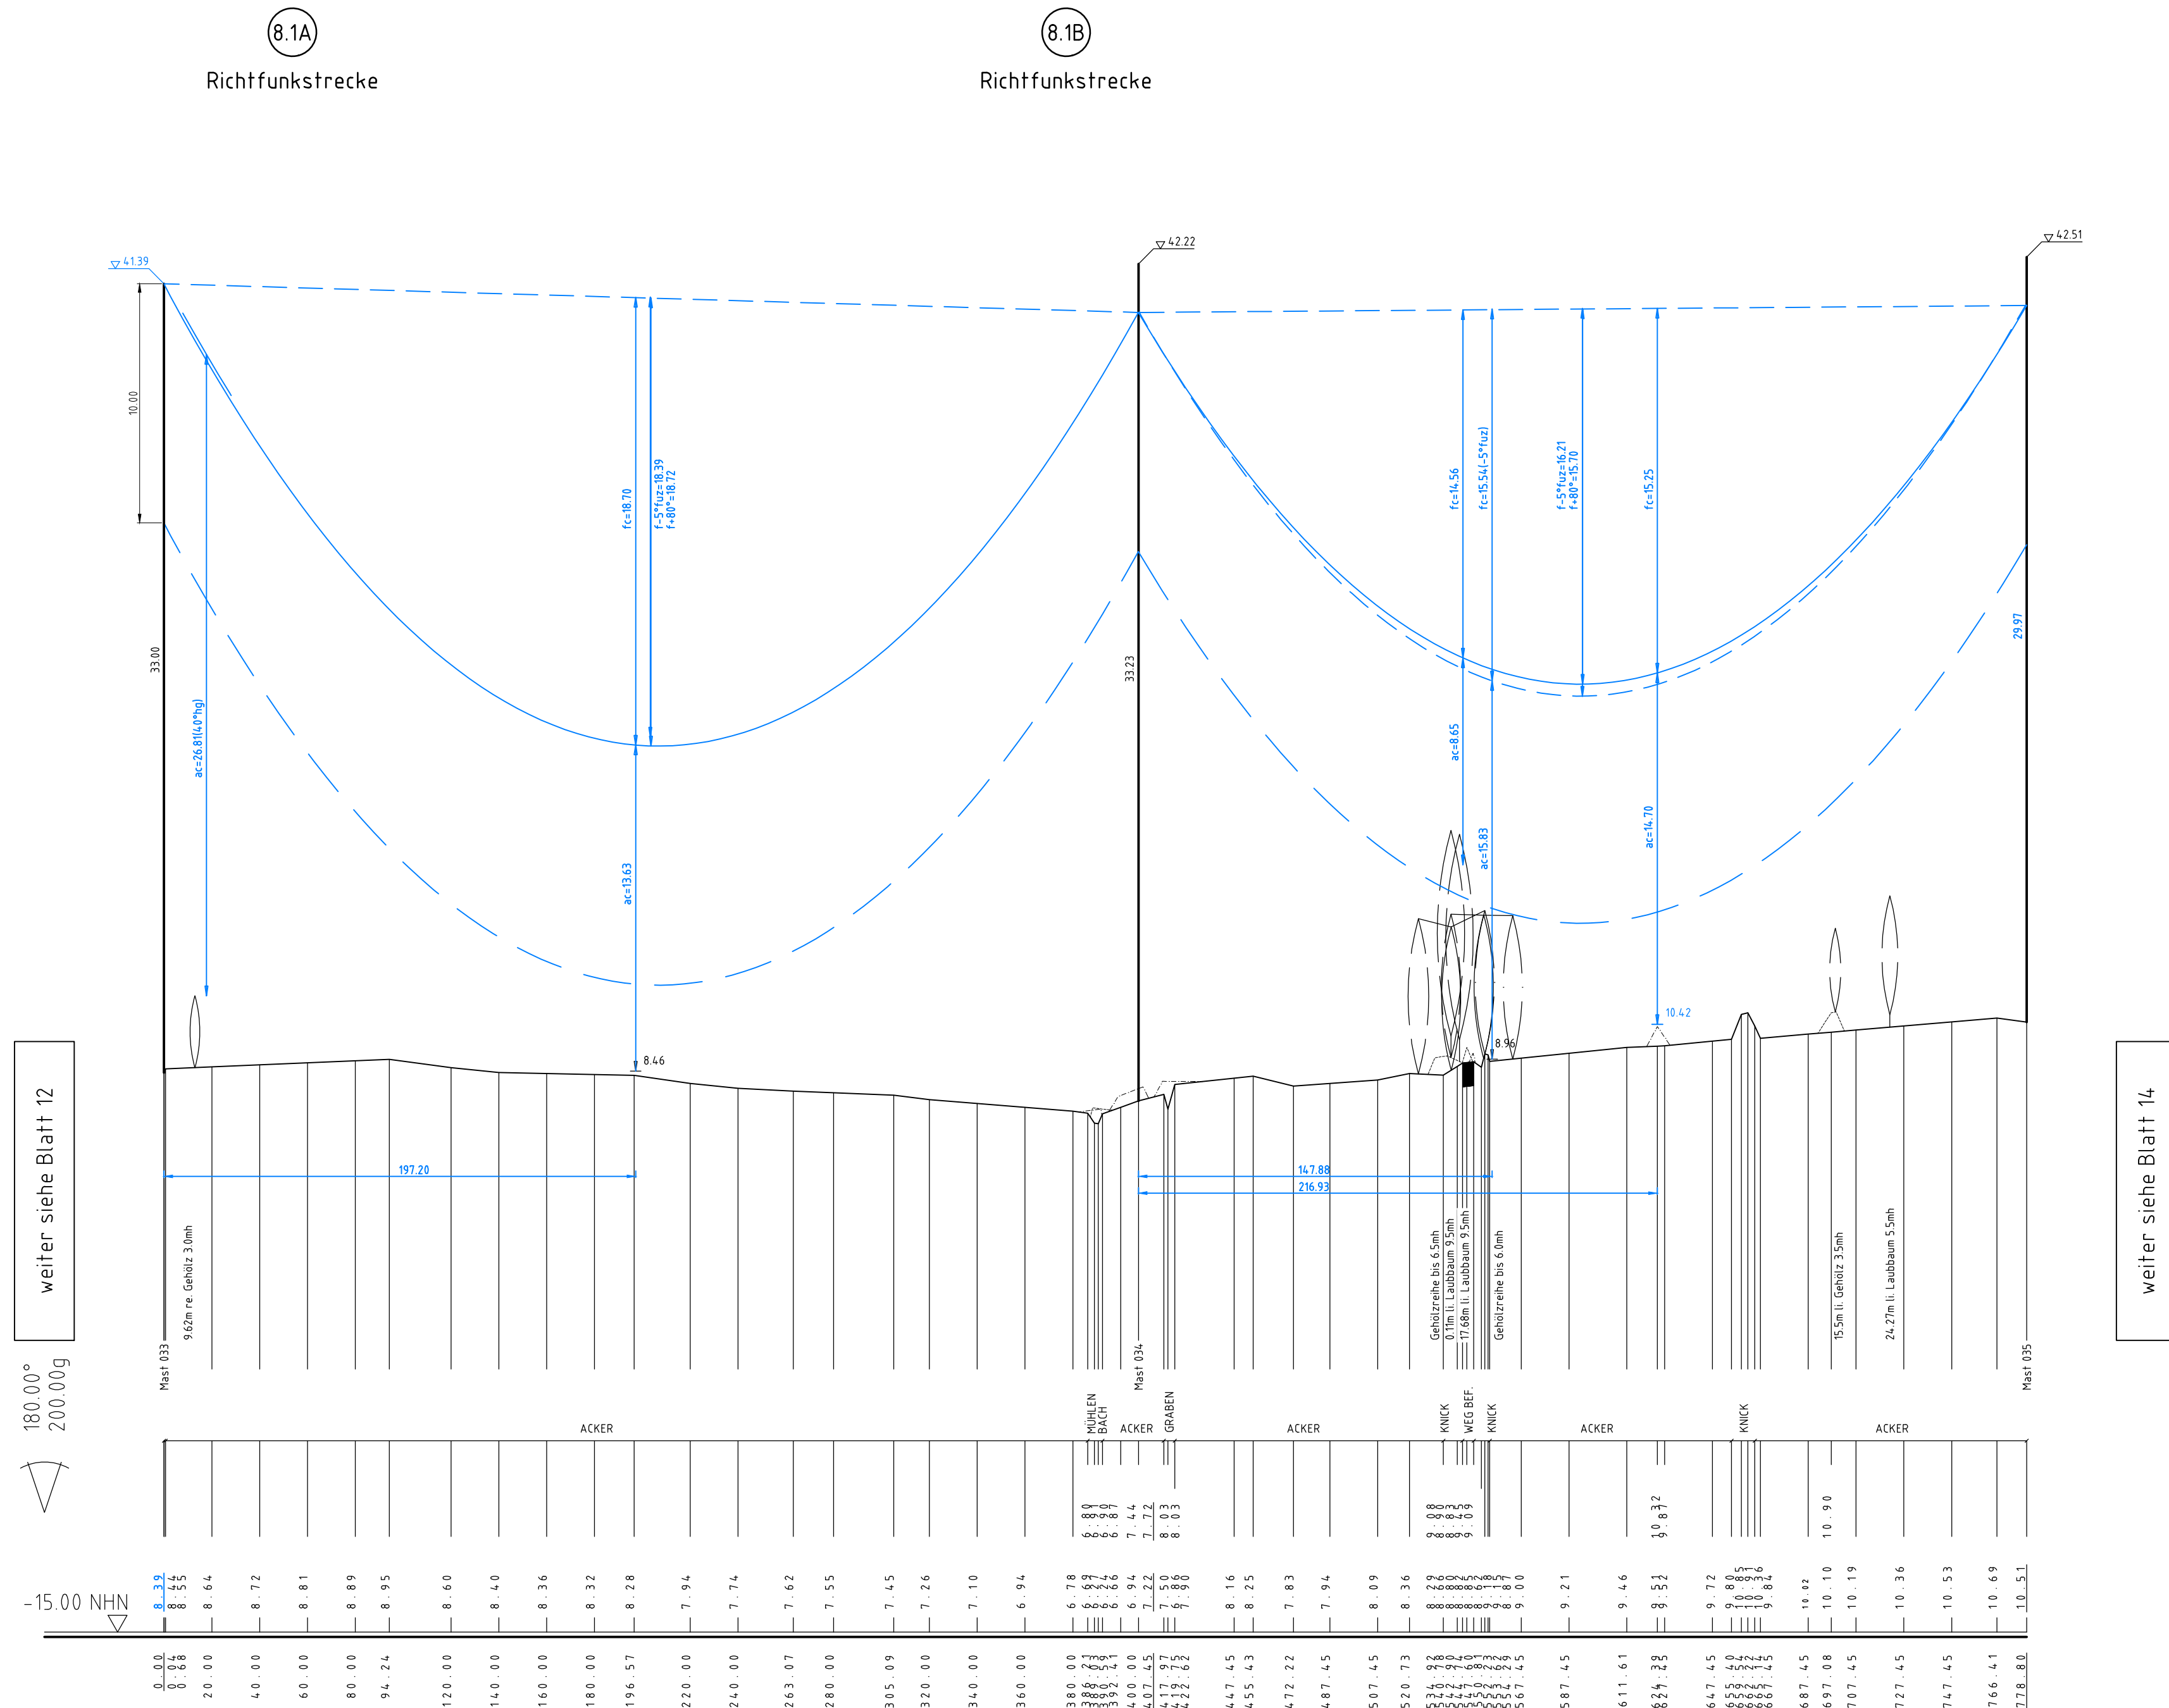

Flur 1
Gmkg Borgstest
Gemeinde Borgstedt

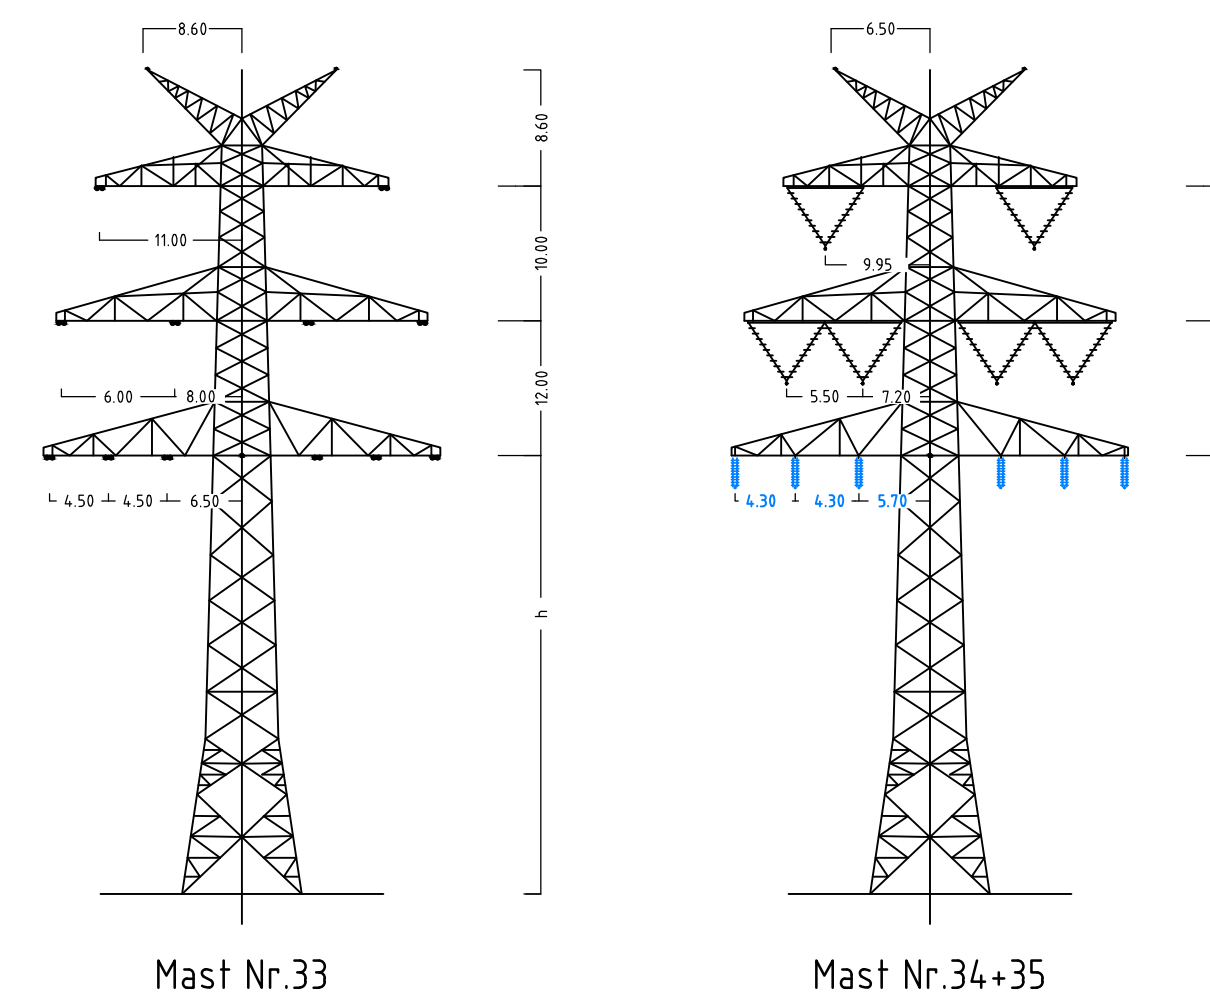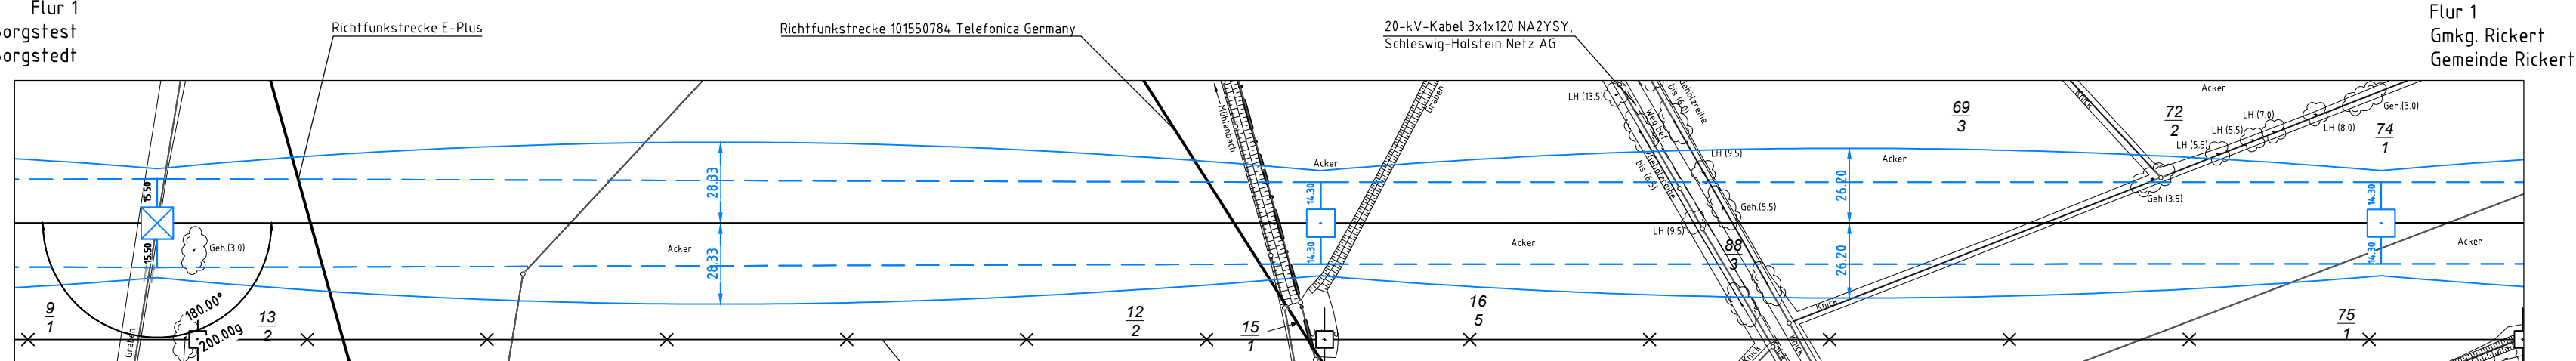

Mast Nr.33

Mast Nr.34+35

Anlage 6.1
Blatt 13/65



380-kV-Ltg. Audorf - Flensburg Nr. 324

Längenprofil DECKBLATT Neuplanung

Mast Nr. 33 - Mast Nr. 35

Maßstab der Längen 1: 2000
der Höhen 1: 200

DIN VDE-Bestimmung	: DIN EN 50341-3-4, 01/2011 (Eiszone 2, Windzone 3)
Masttyp	: DA-4-DE-2015.3 DH
Beseilung	: 2x3x1565-AL1/72-ST1A, MZS=46,0N/mm ² (110-kV-Mitnahme SH Netz AG, TravIII, Ltg. Nr.102)
Leiterseil	: 2x3x4-565-AL1/72-ST1A, MZS=46,0N/mm ²
Erdseil	: 2x 264-AL1/34-ST1A
Luftkabel/sonstige Belegung	: 2x LWL äquivalent zu 264-AL1/34-ST1A, dhgl. zu LS
Kettenlänge	: 380-kV: DA = 6.50m (5000N), VK = 4.70m (1850N), 110-kV: DA = 2.80m (600N)
Seitliche Überhöhung	: 15.5 m rechts oder links aufgenommen

Planfeststellungsunterlage

Aufgestellt 25.11.2016

Bayreuth

Tennet TSO GmbH

i.V. Dr. J. J. J.

i.A. Dr. J. J. J.

Deutschland GmbH

Wellenstraße 29

D-88400 Überach

Lehrungsplanung

Maßstab 1: 2000

Einheit Meter

01 1. Planänderung 23.11.2015 geka Datum Name

02 Umpl. Gestänge 21.11.2016 geka Bearb. 21.11.2016 poka

Umpl. M033 21.11.2016 geka Gepr. 23.11.2016 lp

Norm DIN EN 50341-3-4, 01/2011

Fachbereich TL

Tennet

Taking power further

Zust. Änderung Datum Name Urspr.