




Zeichenerklärung

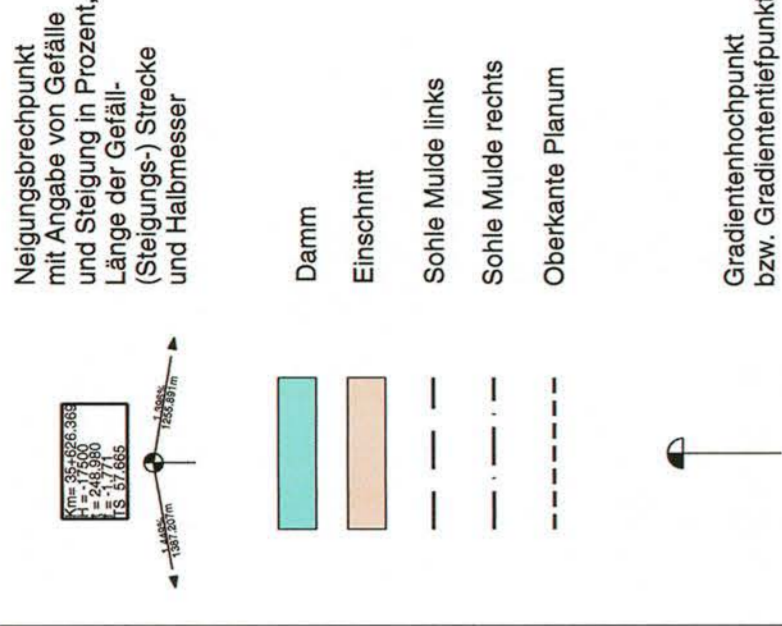


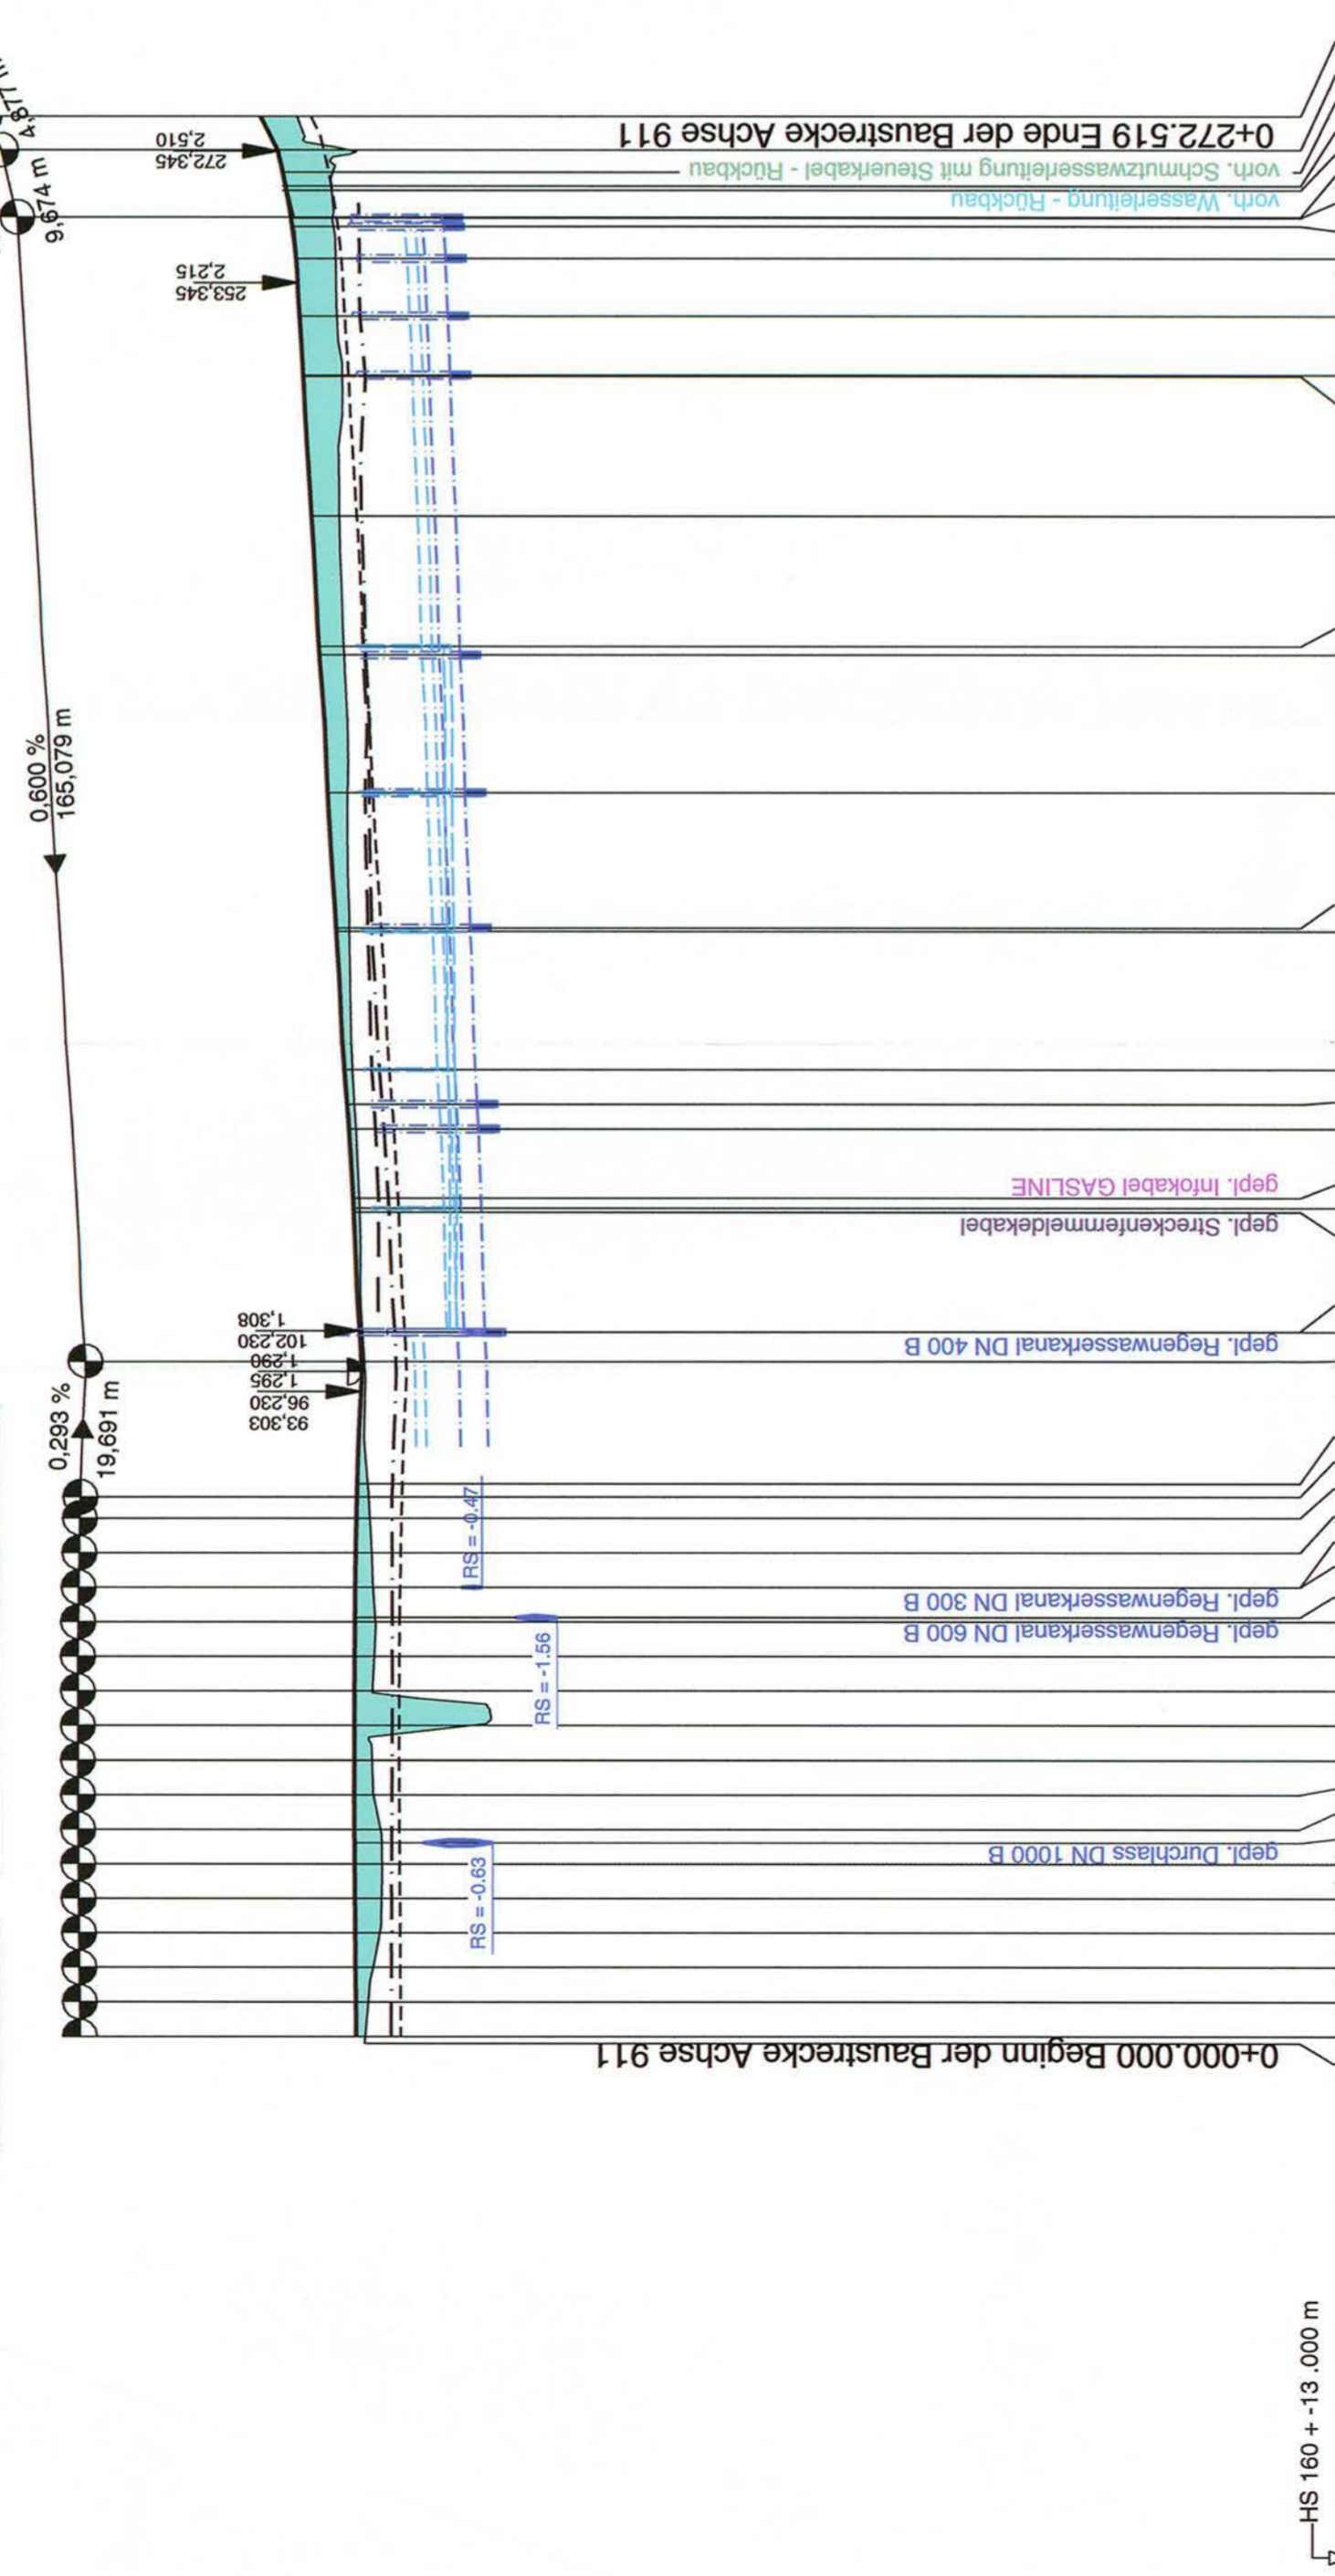


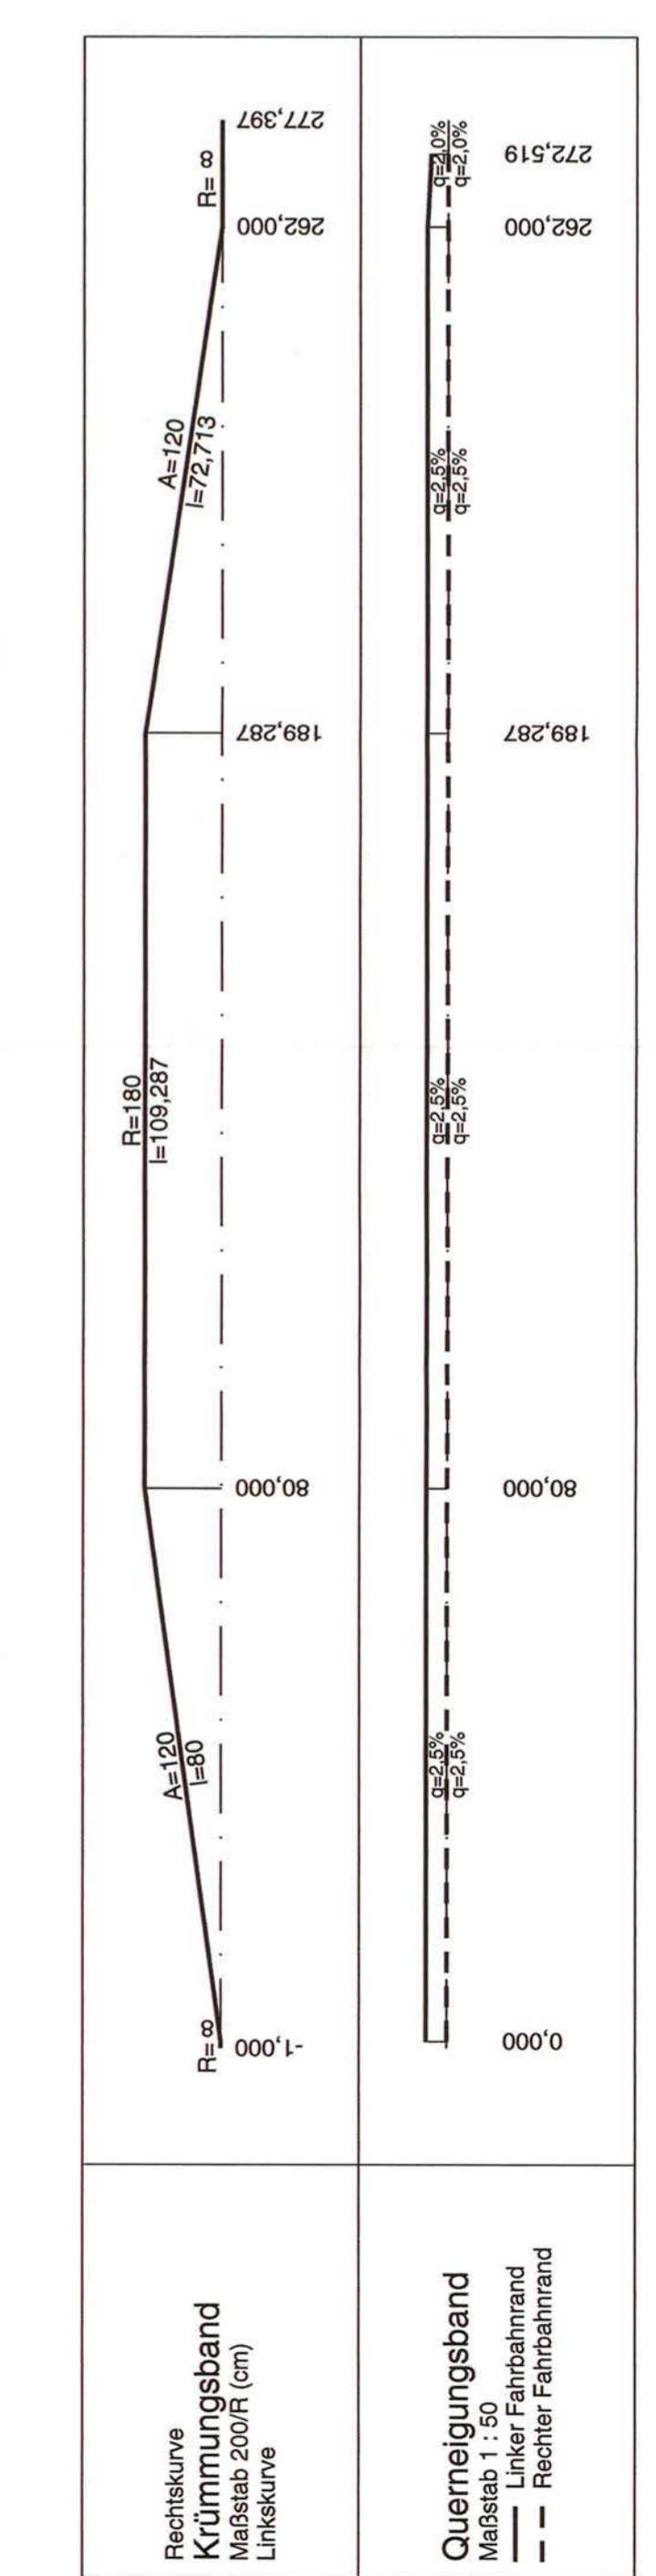

Nr.	Art der Änderung	Datum	Name
1.	Anpassung und Ergänzung Leitungsbestand und Koordinierung	02/2013	Köllmann

MECKLENBURGISCHES INGENIEURBÜRO FÜR VERKEHRSBAU GMBH SCHWERIN
 Lübbekauer Chaussee 72, 19061 Schwerin
 Telefon: 0385-939960 Fax: 0385-977127
 www.ibv.de
 Schwin, den 08/2011
 Gez.: KJL/ger
 Geschäftsführer

Umlage Nr.	8.1
Blatt Nr.	14
Reg-Nr.	
Datum	
Zeichen	
Bearb.	08/11
Deuringer	
Gez.	08/11
Gralow	
Gepr.	08/11
Krabbe	

Landesbetrieb Straßenbau und Verkehr Schleswig - Holstein
 Aufgestellt: Landesbetrieb Straßenbau und Verkehr Schleswig-Holstein
 Niederlassung Lüneburg
 vom 31.08.2015, Az. 408-553.32-B.207-176.
 Dieser festgestellte Plan ist Bestandteil des vorbezeichneten Beschlusses. Für die Angabe der Rechtsgrundlagen und deren Fundstellen wird auf den Planfeststellungsbeschluss verwiesen.
 Kiel, den 31.08.2015
 Landesbetrieb Straßenbau und Verkehr Schleswig-Holstein
 Planfeststellungsbehörde

Landesbetrieb Straßenbau und Verkehr Schleswig-Holstein
 Aufgestellt: Landesbetrieb Straßenbau und Verkehr Schleswig-Holstein
 Niederlassung Lüneburg
 vom 31.08.2015, Az. 408-553.32-B.207-176.
 Dieser festgestellte Plan ist Bestandteil des vorbezeichneten Beschlusses. Für die Angabe der Rechtsgrundlagen und deren Fundstellen wird auf den Planfeststellungsbeschluss verwiesen.
 Kiel, den 31.08.2015
 Landesbetrieb Straßenbau und Verkehr Schleswig-Holstein
 Planfeststellungsbehörde

Planfeststellungsunterlage
 vom 26.08.2011
 Anlage: 8.1
 Blatt: 14

Deckblatt