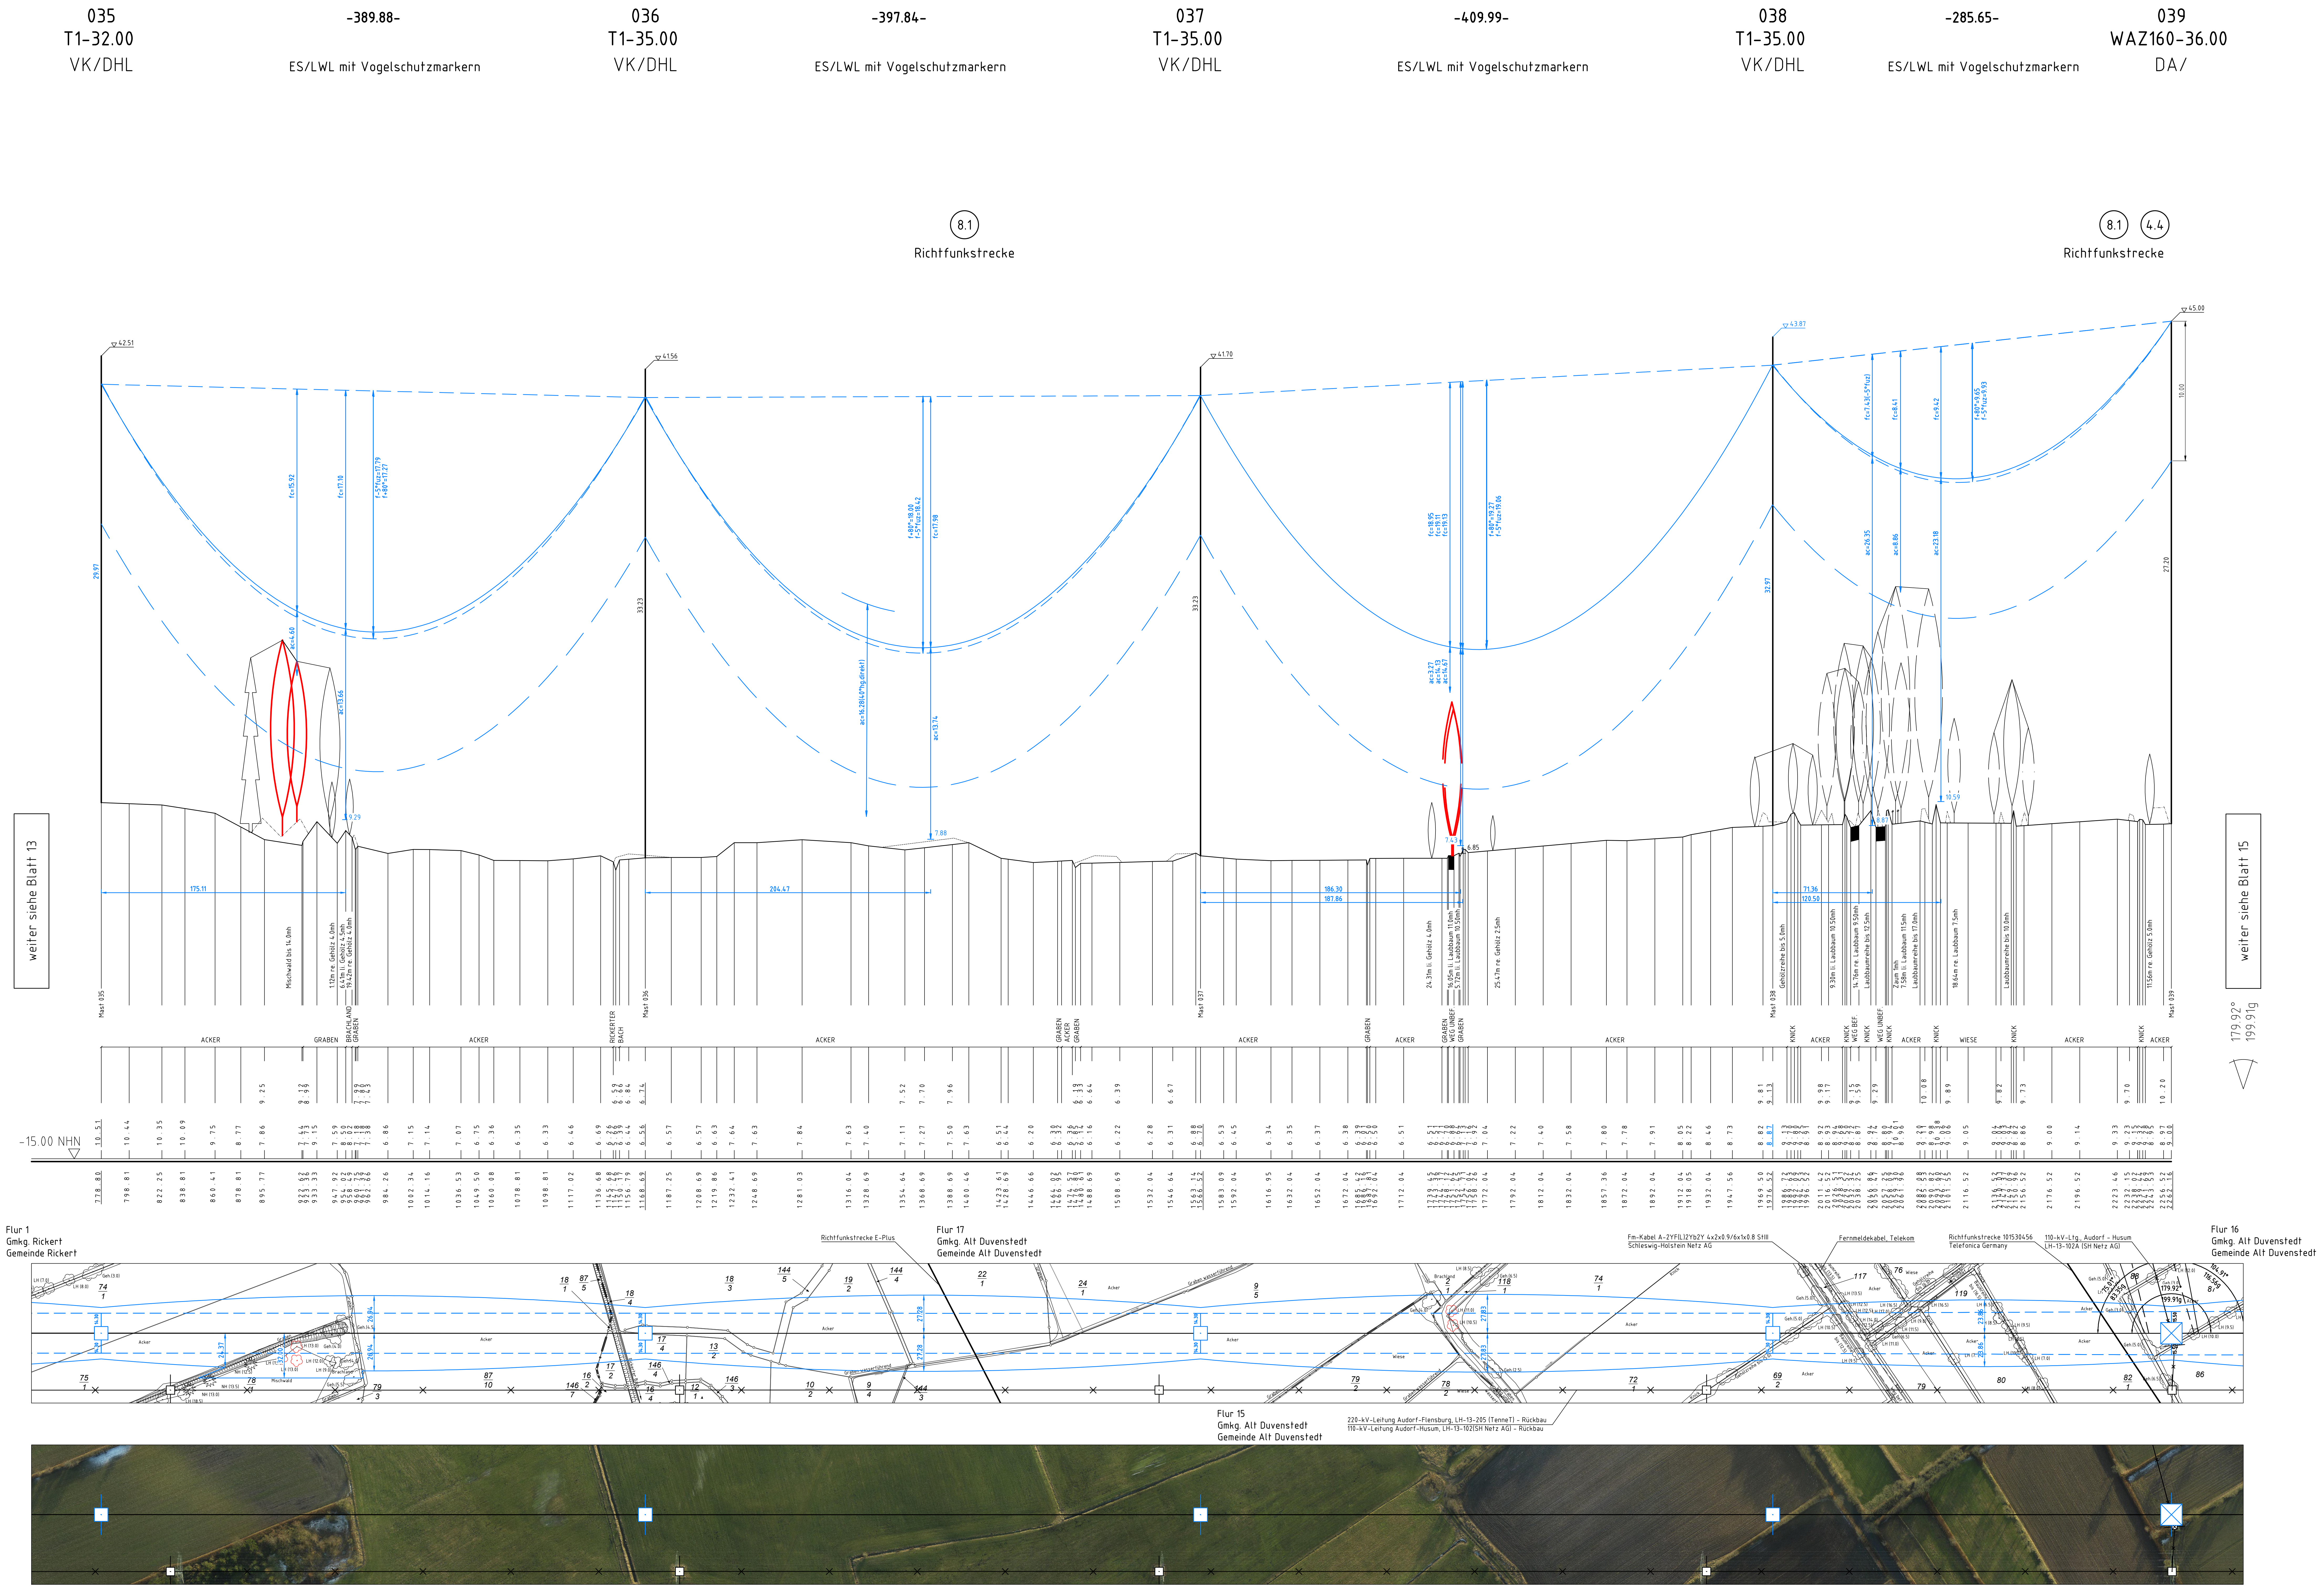

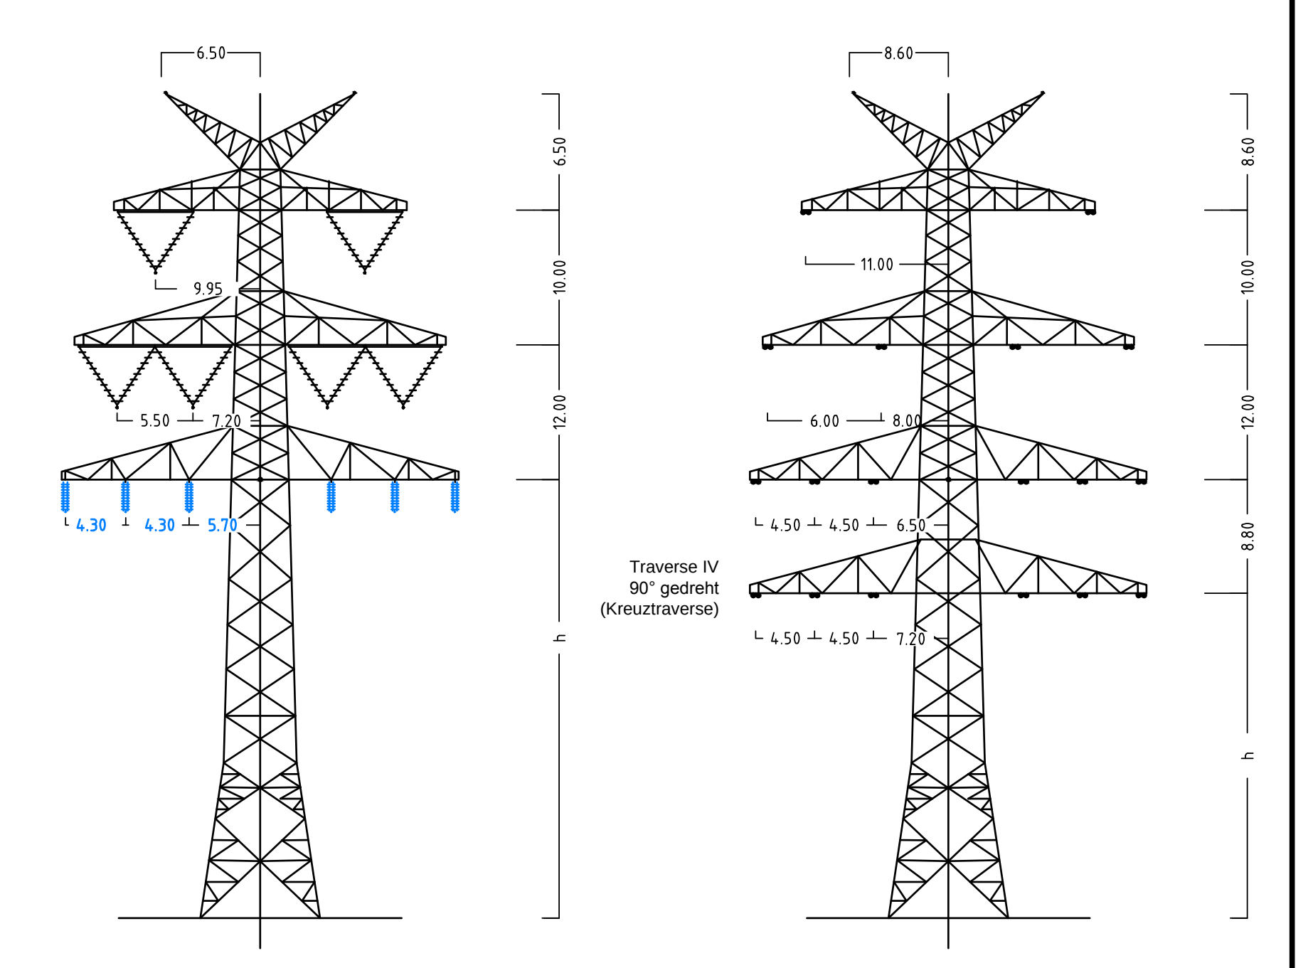

Mast Nr.35-38

Mast Nr.39

Anlage 6.1
Blatt 14/65

380-kV-Ltg. Audorf - Flensburg Nr. 324

Längenprofil

DECKBLATT

Neuplanung

Mast Nr. 35 - Mast Nr. 39

Maßstab der Längen 1 : 2000
der Höhen 1 : 200

DIN VDE-Bestimmung : DIN EN 50341-3-4: 01/2011 (Eiszone 2, Windzone 3)

Masttyp : DA-4-DE-2015.3 DH

Beseilung Leiterseil : 2x3x1 565-AL1/72-ST1A, MZS=46,0N/mm² (110-kV-Mitnahme SH Netz AG, Trav.III, Ltg. Nr.102)
2x3x4 565-AL1/72-ST1A, MZS=46,0N/mm²

Erdseil : :2x 264-AL1/34-ST1A

Luftkabel/ sonstige Belegung : 2x LWL äquivalent zu 264-AL1/34-ST1A, dhgl. zu LS

Kettenlänge : 380-kV: DA = 6.50m (5000N); VK = 4.70m (1850N); 110-kV: DA = 2.80m (600N)
110-kV: DHL = 2.03m (430N)

Seitliche Überhöhung : 15.5 m rechts – · — · — · – oder links — — — — — aufgenommen

Planfeststellungsunterlage

Aufgestellt
Bayreuth,
TenneT TSO GmbH

25.11.2016

i.V. D. Jonass

i.A. Dr. Bott

eqos Energie
Deutschland GmbH
Wolfentalstraße 29
D-88400 Biberach
Leitungsplanung

Maßstab 1 : 2000

Einheit Meter

Zust.	Änderung	Datum	Name		Datum	Name
01	1. Planänderung	23.11.2015	geka	Bearb.	21.11.2016	poka
02	Umpl. Gestänge	21.11.2016	geka	Gepr.	23.11.2016	lp
	Umpl. M038	21.11.2016	geka	Norm	DIN EN 50341-3-4: 01/2011	
				Fachbereich TL		

TenneT
Taking power further

Urspr.: