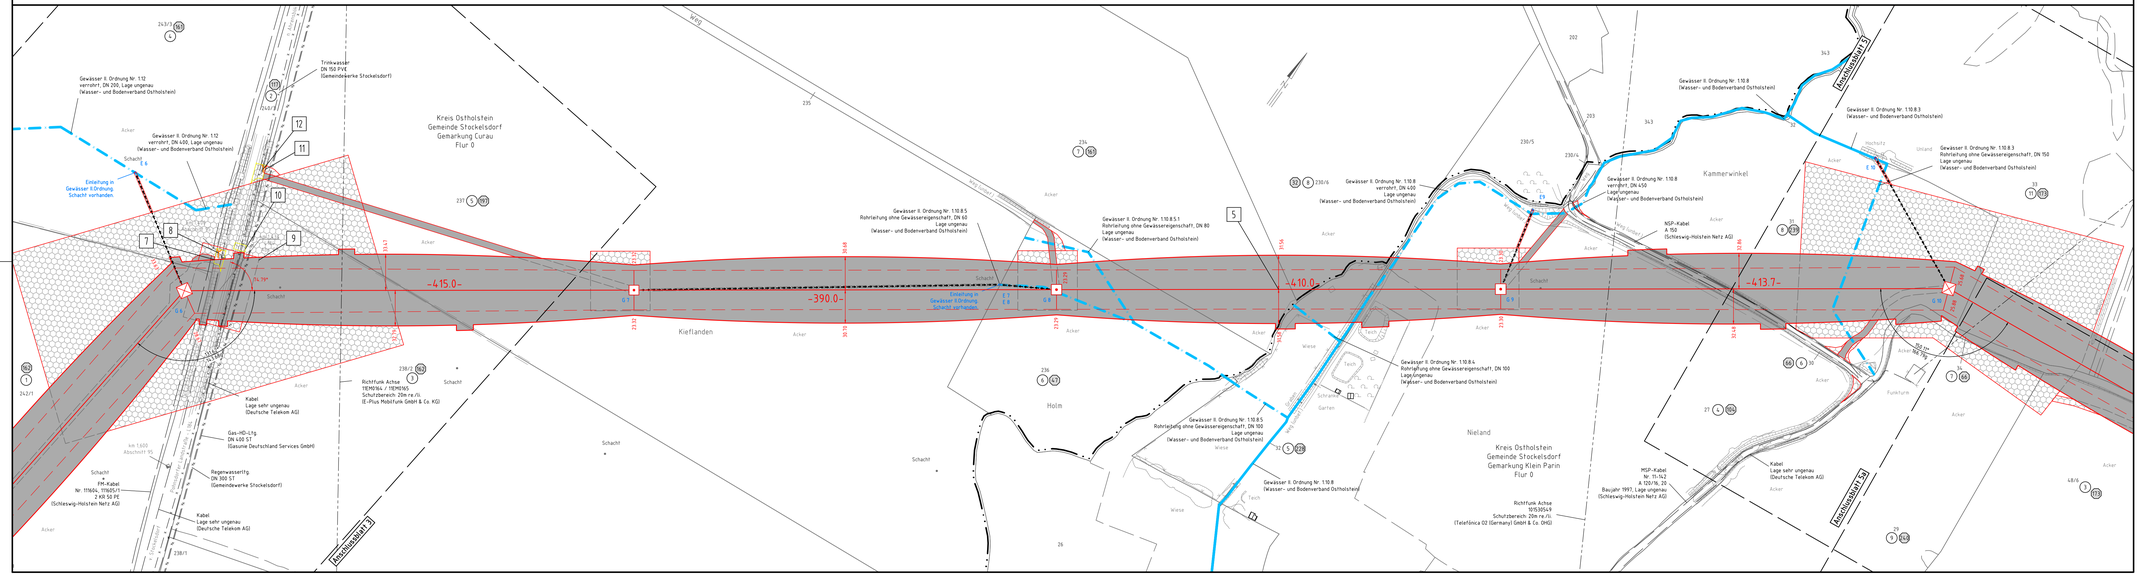
6
WA120-30.00
7
T1-29.00
8
T1-32.00
9
T1-35.00
10
WA140-30.00
-415.0-
-390.0-
-410.0-
-413.7-
Kreis Ostholstein
Gemeinde Stockelsdorf
Gemarkung Curau
Flur 0
Kreis Ostholstein
Gemeinde Stockelsdorf
Gemarkung Klein Parin
Flur 0
Kiefflanden
Holm
Nieland
Kammerwinkel
Gewässer II. Ordnung Nr. 1.12
verrohrt, DN 200, Lage ungenau
(Wasser- und Bodenverband Ostholstein)
Gewässer II. Ordnung Nr. 1.12
verrohrt, DN 400, Lage ungenau
(Wasser- und Bodenverband Ostholstein)
Einleitung in Gewässer II Ordnung Schacht vorhanden.
Trinkwasser
DN 150 PVE
(Gemeindewerke Stockelsdorf)
Gewässer II. Ordnung Nr. 1.10.8.5
Rohrleitung ohne Gewässereigenschaft, DN 60
Lage ungenau
(Wasser- und Bodenverband Ostholstein)
Gewässer II. Ordnung Nr. 1.10.8.5.1
Rohrleitung ohne Gewässereigenschaft, DN 80
Lage ungenau
(Wasser- und Bodenverband Ostholstein)
Einleitung in Gewässer II Ordnung Schacht vorhanden.
Gewässer II. Ordnung Nr. 1.10.8
verrohrt, DN 400
Lage ungenau
(Wasser- und Bodenverband Ostholstein)
Gewässer II. Ordnung Nr. 1.10.8
verrohrt, DN 400
Lage ungenau
(Wasser- und Bodenverband Ostholstein)
NSP-Kabel
A 150
(Schleswig-Holstein Netz AG)
Gewässer II. Ordnung Nr. 1.10.8.3
(Wasser- und Bodenverband Ostholstein)
Gewässer II. Ordnung Nr. 1.10.8.3
Rohrleitung ohne Gewässereigenschaft, DN 150
Lage ungenau
(Wasser- und Bodenverband Ostholstein)
Gewässer II. Ordnung Nr. 1.10.8.4
Rohrleitung ohne Gewässereigenschaft, DN 100
Lage ungenau
(Wasser- und Bodenverband Ostholstein)
Gewässer II. Ordnung Nr. 1.10.8.5
Rohrleitung ohne Gewässereigenschaft, DN 100
Lage ungenau
(Wasser- und Bodenverband Ostholstein)
Gewässer II. Ordnung Nr. 1.10.8
(Wasser- und Bodenverband Ostholstein)
Richtfunk Achse
1015054-1
Schutzbereich: 20m re./li.
(Telefónica O2 (Germany) GmbH & Co. OHG)
MSP-Kabel
Nr. 11-14.2
A 120/16, 20 „
Baujahr 1997, Lage ungenau
(Schleswig-Holstein Netz AG)
Kabel
Lage sehr ungenau
(Deutsche Telekom AG)
Richtfunk Achse
TIEMENS6 / TIEMENS5
Schutzbereich: 20m re./li.
(E-Plus Mobilfunk GmbH & Co. KG)
Kabel
Lage sehr ungenau
(Deutsche Telekom AG)
Gas-HD-Ltg.
DN 400 ST
(Gasunie Deutschland Services GmbH)
Regenwasserltg.
DN 300 ST
(Gemeindewerke Stockelsdorf)
(M-Kabel
Nr. 111604, 111605/1
2 kV 50 PE
(Schleswig-Holstein Netz AG)
Kabel
Lage sehr ungenau
(Deutsche Telekom AG)
Hochbahn
Hochbahn
Hochbahn
Hochbahn
Hochspannungsfreileitung 380 kV
Hochspannungsfreileitung 110 kV
Hochspannungsfreileitung 110 kV
Hochspannungsfreileitung 380 kV
Weg
Weg
Weg