


29
T1-38.00


30
WA140-66.00

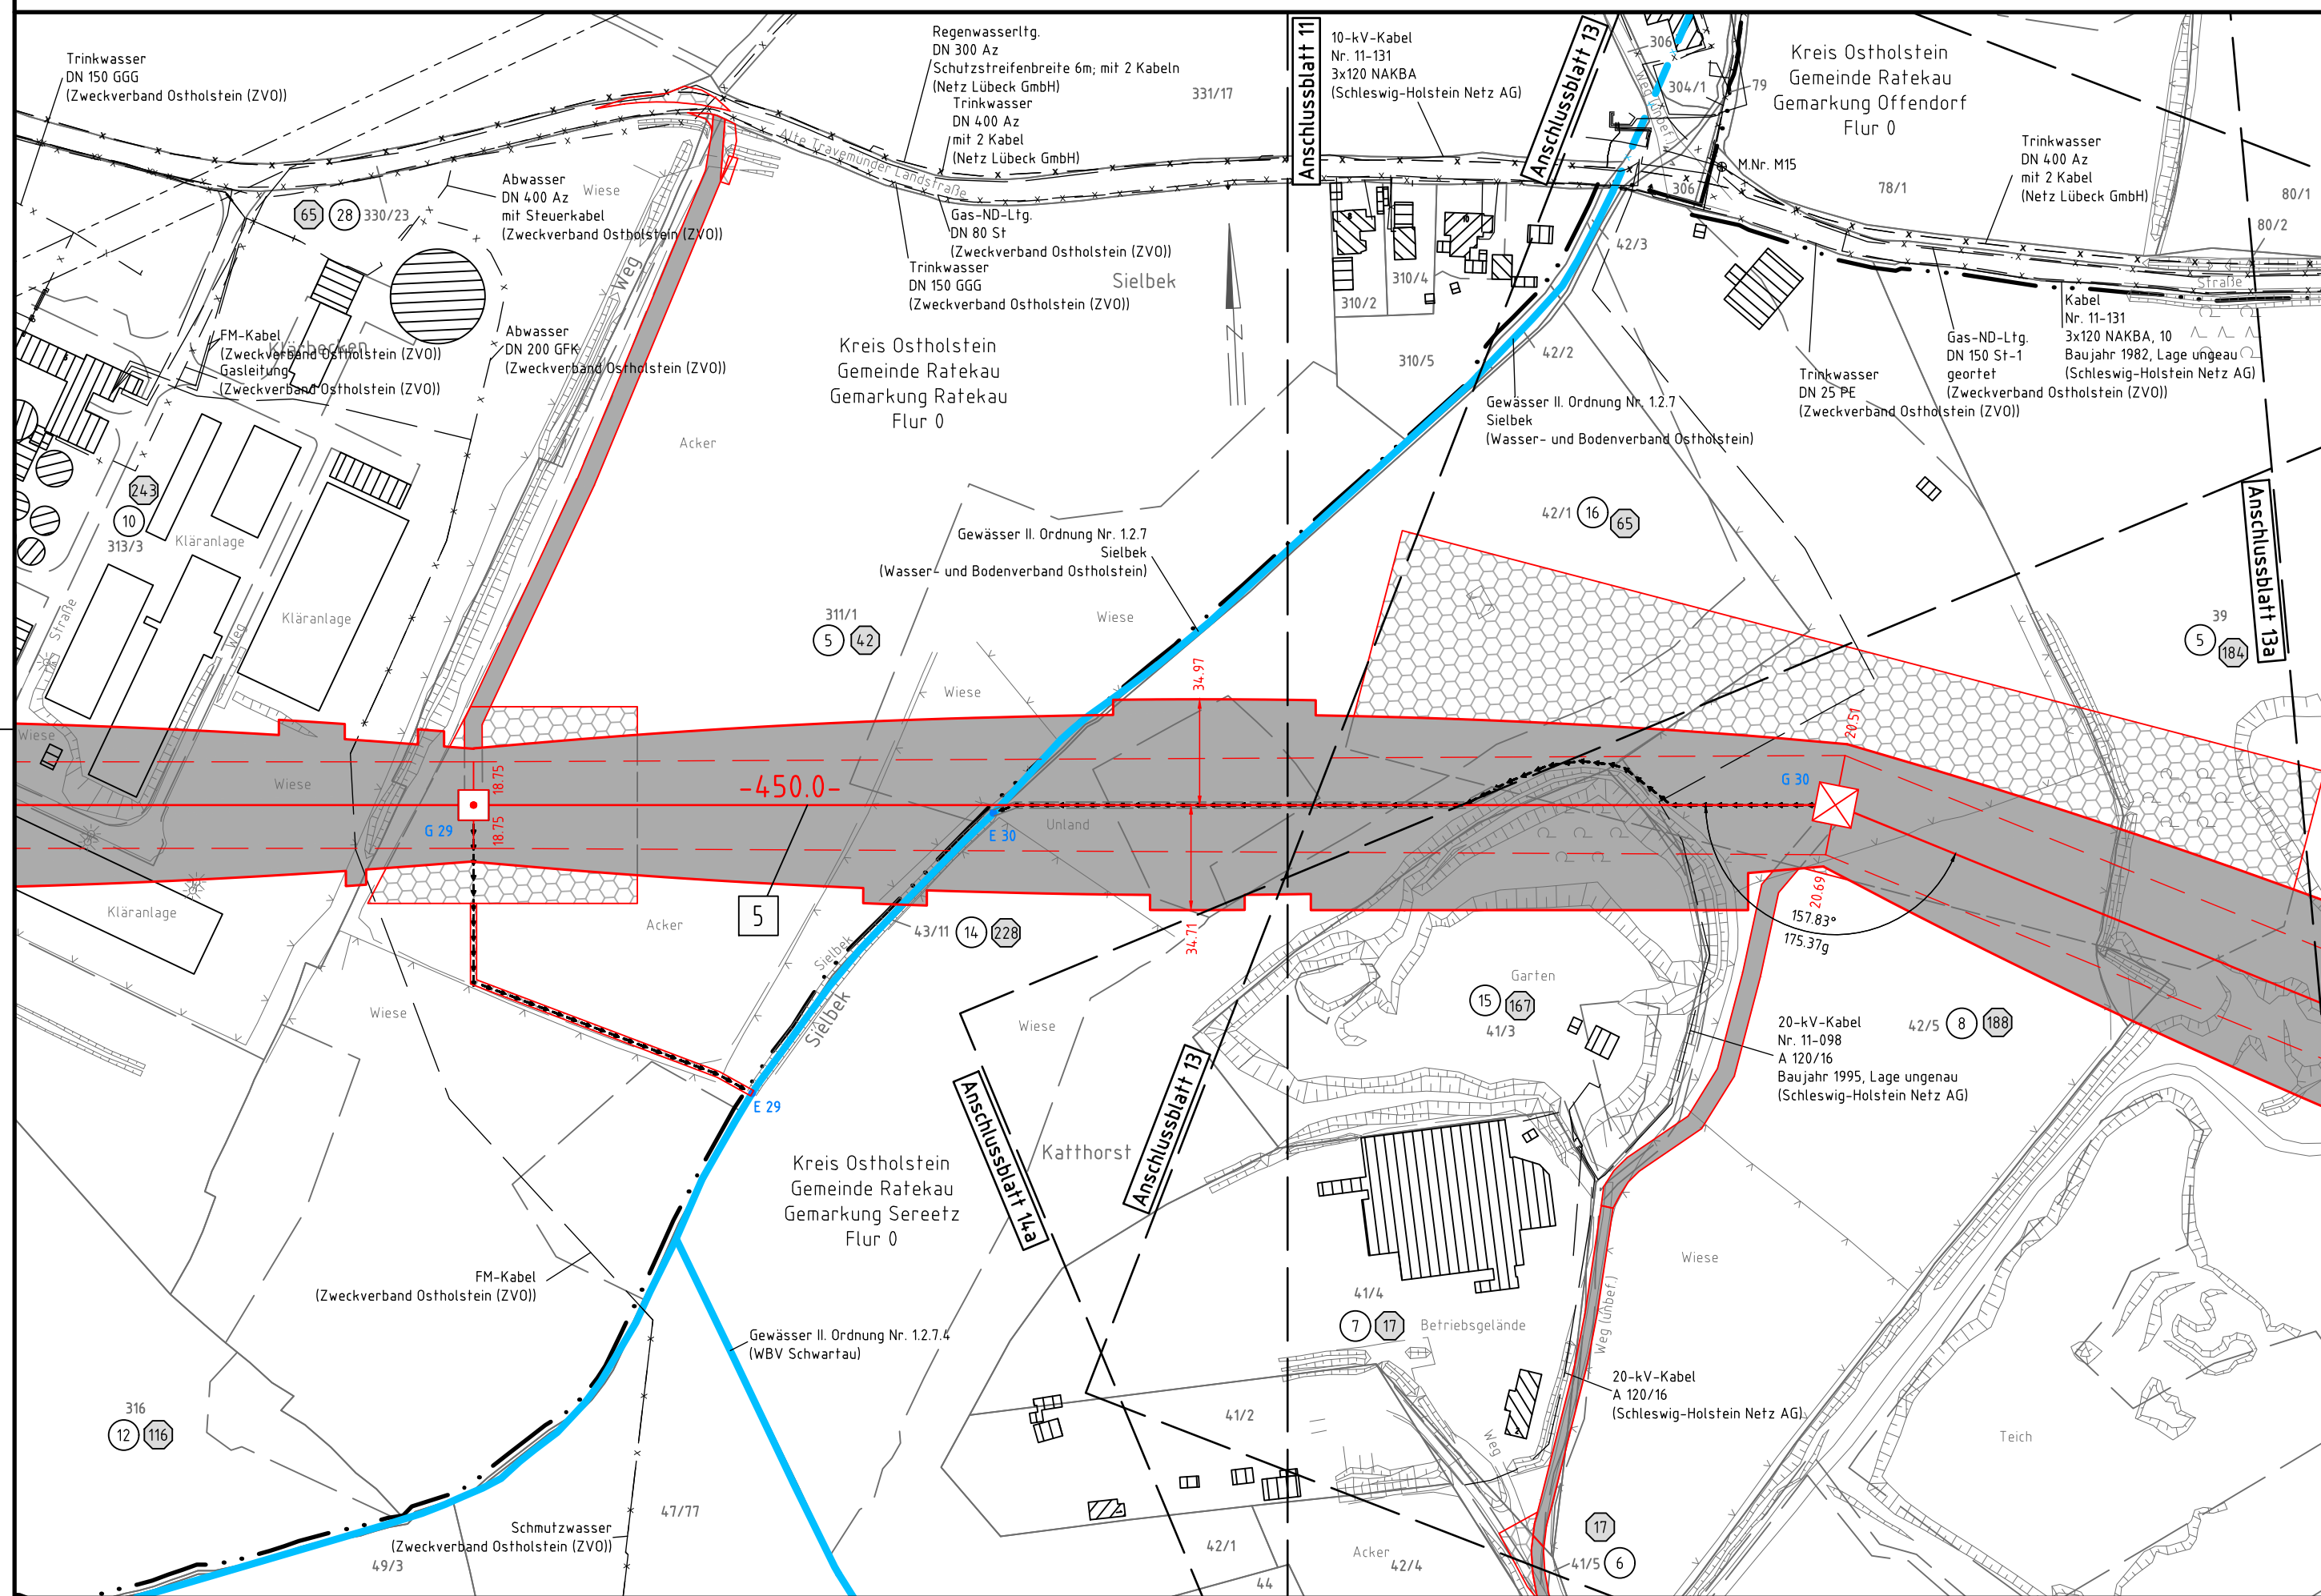

380-/110-kV-Leitung Raum Lübeck - Siems LH-13-330/LH-13-183 Lage-/Bauwerksplan Grunderwerbsplan

Mast 29 - Mast 30

Legende:

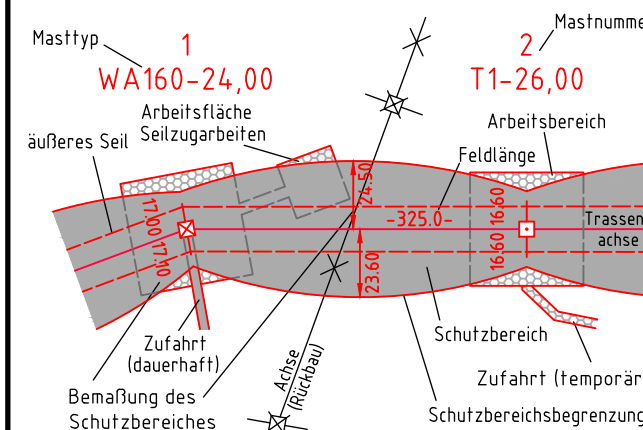

GeoBasis-DE / LVermGeo SH (www.LVermGeoSH.schleswig-holstein.de)

* Erläuterung weiterer Inhalte siehe Legendenvorblatt

Grenzen:

1	Bauwerksnummer	Land	-----
1	Eigentümerschlüsselnr.	Kreis	-----
5	Grundstücksordnungs-nr.	Stadt/Gem.	-----
37	Flurstücksnummer	Gemarkung	-----
184	Abspannmast	Flur	-----
184	Tragmast	Flurstück	-----
184	Fremdleitung	Grenze des Planfeststellungsverfahrens	-----
184	Rückbau		-----

Rechtserwerb:

380-kV-Ltg. dauerhafte Flächeninanspruchnahme	110-kV-Ltg. dauerhafte Flächeninanspruchnahme
bauzeitliche Flächeninanspruchnahme	380-kV-Ltg. dauerhafte Inanspruchnahme öffentlicher Flächen
380-kV-Ltg. dauerhafte Inanspruchnahme öffentlicher Flächen	110-kV-Ltg. dauerhafte Inanspruchnahme öffentlicher Flächen
bauzeitliche Inanspruchnahme öffentlicher Flächen	

Planfeststellungsunterlage

Aufgestellt, den 28.02.2022
Bayreuth, Quickborn,
TenneT TSO GmbH: Schleswig-Holstein Netz AG:

i.V. *[Signature]* i.A. *[Signature]*
i.V. *[Signature]*

Firma: SPIE SAG GmbH	Maßstab: 1:2000	Einheit: Meter
	Datum: 14.04.2021	Name: Lipp
	Gepr.: 14.04.2021	Rothe
	Norm	
	Fachbereich LPG-NO-LI-EA	
Zust.	Änderung	Datum Name