Zeichenerklärung

- Flurgrenze
- Gemarkungsgrenze
- Gemeindegrenze
- Flurstücksgrenze
- zu erwerbende Fläche
- dauernd zu beschränkende Fläche
- vorübergehend in Anspruch zu nehmende Fläche
- Vorschlag zur Herstellung einer Wildleiteinrichtung
- Eingriffsgrenze
- Grenze der baubedingten Flächeninanspruchnahme
- passive Schutzeinrichtung
- Lärmschutzwand
- Betonstützwand
- Amphibiensperreinrichtung
- Blendschutz
- DN300 B --> geplante Entwässerungltg. mit Kontrollschacht und Fließrichtung
- DN150 PE --> geplante Vollsickerrohrleitung mit Schacht und Fließrichtung
- Abbruch

Farbe des jeweiligen Eigentümers

1	lfd. Nr. des Eigentümers gem. Grunderwerbsverzeichnis
5846 m²	Erwerbsfläche
(2789 m²)	Restfläche
350 m²	dauernd zu beschränkende Fläche
3047 m²	vorübergehend beanspruchte Fläche für den Straßenbau
▭	Fläche der Bunderrepublik Deutschland (Bundesstraßenbauverwaltung)

Grundplan hergestellt: 06/2008

aphos Leipzig AG
Prager Straße 17
04103 Leipzig

Koordinatensystem:
Gauß-Krüger
LS 210, Bessel, PD
DH HN 92 HS 160
Aufnahme: 05.03.2008
Feldvergleich: 05/2008
Katasterstand: 01/2008

Nr.	Art der Änderung	Datum	Name

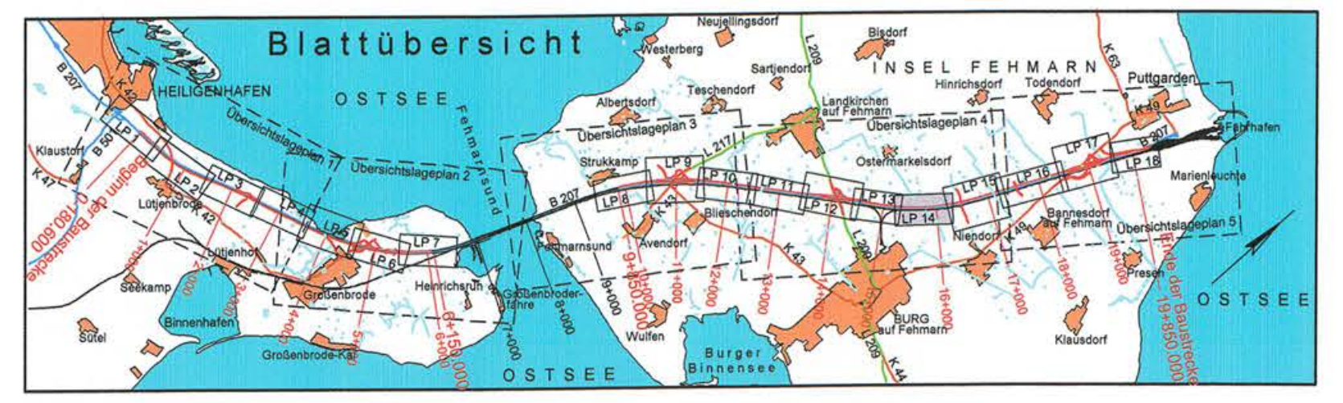

MECKLENBURGISCHES
INGENIEURBÜRO FÜR
VERKEHRSBAU GMBH SCHWERIN
Ludwigsluster Chaussee 72 , 19061 Schwerin
Telefon: 0385/39960 Telefax: 0385/3977127
Geschäftsführer
Schwerin, den 08/2011

F:\ ZEICHNER \ STRATIS \ 286335_PF_11_BER_B207
LP_02-2-GE.sda (0.89m²) 19.08.2011

	Datum	Zeichen
Bearb.:	08/11	Deuringer
Gez.:	08/11	Bergann
Gepr.:	08/11	Krabbe

Landesbetrieb Straßenbau und Verkehr
Schleswig - Holstein

Straße : **B 207**
Nächster Ort: **Fehmarn**

von Abschnitt 580 Betriebsstation 0.475 bis
Abschnitt 590 Betriebsstation 1.372
von Abschnitt 590 Betriebsstation 5.070 bis
Abschnitt 610 Betriebsstation 5.769

Unterlage Nr.
Blatt Nr.
Reg. Nr.

	Datum	Zeichen
bearbeitet		
gezeichnet		
geprüft	08/11	Piehl

Vierstreifiger Ausbau der B 207
zwischen Heiligenhafen und Puttgarden

Bau-km: 0-180.600 bis Bau-km 19+850.000

Grunderwerbsplan
Bau-km 15+300.000 - 16+300.000

Maßstab 1 : 1000

Aufgestellt:
Landesbetrieb Straßenbau und Verkehr
Schleswig-Holstein
Niederlassung Lübeck
Lüth
Lübeck, den 26.08.2011

Festgestellt mit Planfeststellungsbeschluss
vom 31.08.2015, Az. 408 - 553.32 - B 207-176.
Dieser festgestellte Plan ist Bestandteil des vorbezeichneten Beschlusses. Für die Angabe der Rechtsgrundlagen und deren Fundstellen wird auf den Planfeststellungsbeschluss verwiesen.
Kiel, den 31.08.2015

Landesbetrieb Straßenbau und
Verkehr Schleswig-Holstein
- Planfeststellungsbehörde -
Thiel
(Thiel)

Planfeststellungsunterlage
vom 26.08.2011

Anlage: 14.1
Blatt: 14