
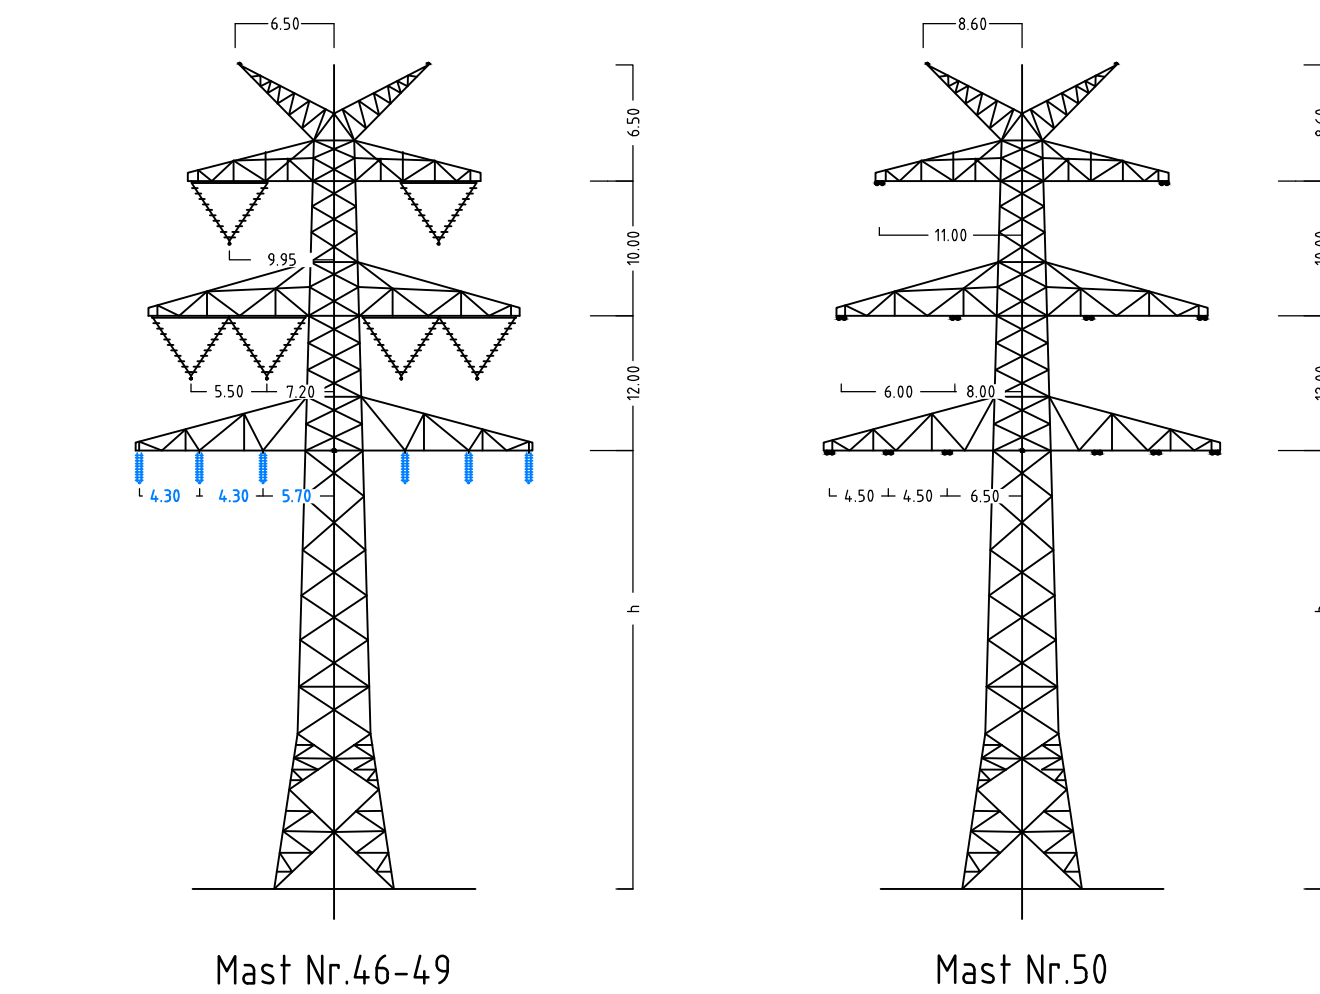


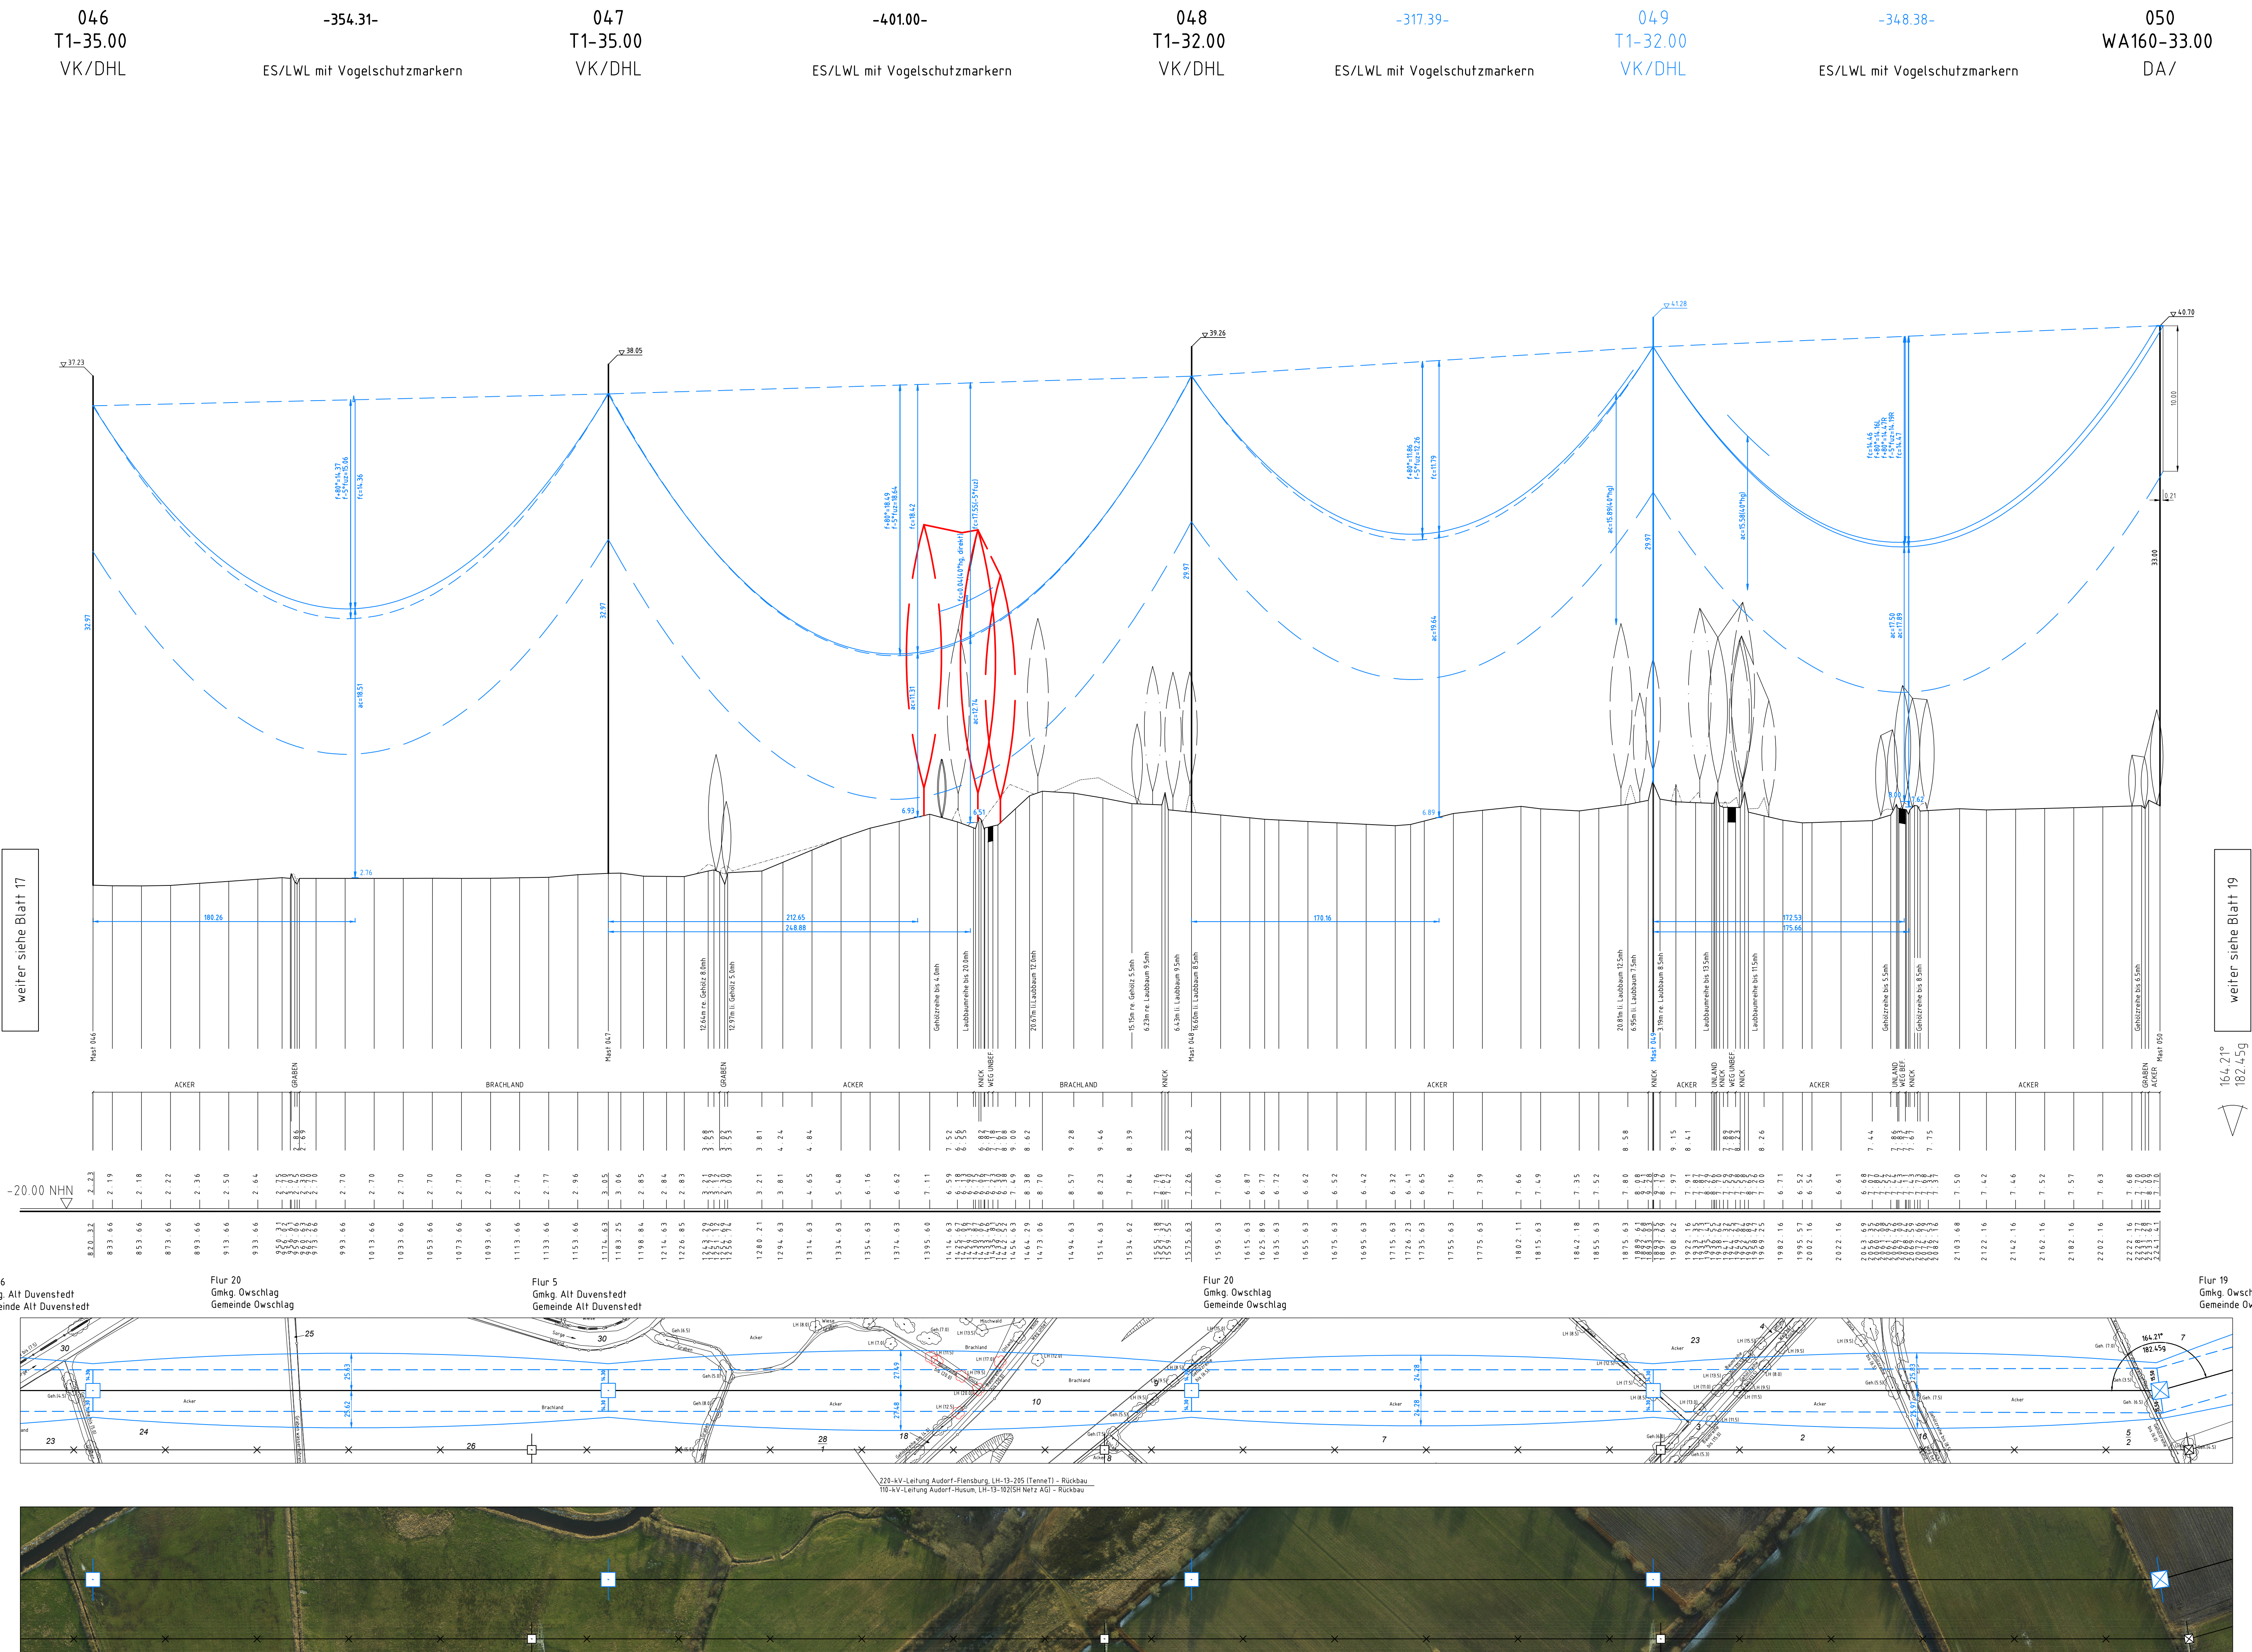

Anlage 6.1
Blatt 18/65

Tennet
Taking power further

380-kV-Ltg. Audorf - Flensburg Nr. 324

Längenprofil
DECKBLATT
Neuplanung
Mast Nr. 46 - Mast Nr. 50

der Längen 1: 2000
der Höhen 1: 200

DIN VDE-Bestimmung	: DIN EN 50341-3-4: 01/2011 (Eiszone 2, Windzone 3)
Masttyp	: DA-4-DE-2015.3 DH
Beseilung	: 2x3x1565-AL1/72-ST1A, MZS=A6, 0N/mm ² (110-kV-Mitnahme SH Netz AG, Trav III, Ltg. Nr. 102)
Leiterseil	: 2x3x45 565-AL1/72-ST1A, MZS=A6, 0N/mm ²
Erdschleife	: 2x 264-AL1/34-ST1A
Luftkabel/sonstige Belegung	: 2x LWL äquivalent zu 264-AL1/34-ST1A, dglg. zu L.S. 380-kV: DA = 6.50m (1000N), VK = 4.70m (1850N), 110-kV: DA = 2.80m (1600N)
Kettenlänge	: 110-kV: DA = 2.93m (1300N)
Seitliche Überhöhung	: 15.4 m rechts oder links aufgenommen

Planfeststellungsunterlage			
Aufgestellt Bayreuth, Tennet TSO GmbH		25.11.2016	
LV: Dr. J. J. J.		I.A. Dr. J. J. J.	
eqos Energie		Maßstab 1: 2000	Einheit Meter
Pl. 1: Planänderung	23.11.2015	gpk	Name
Pl. 2: Neue Gestaltung	23.11.2016	gpk	Name
Ugk: M&F	23.11.2016	gpk	Name
Norm: DIN EN 50341-3-4: 01/2011		Fachbereich: TL	
Zust. Änderung Datum Name Urspr.:			