



052
T1-32.00
VK/DHL

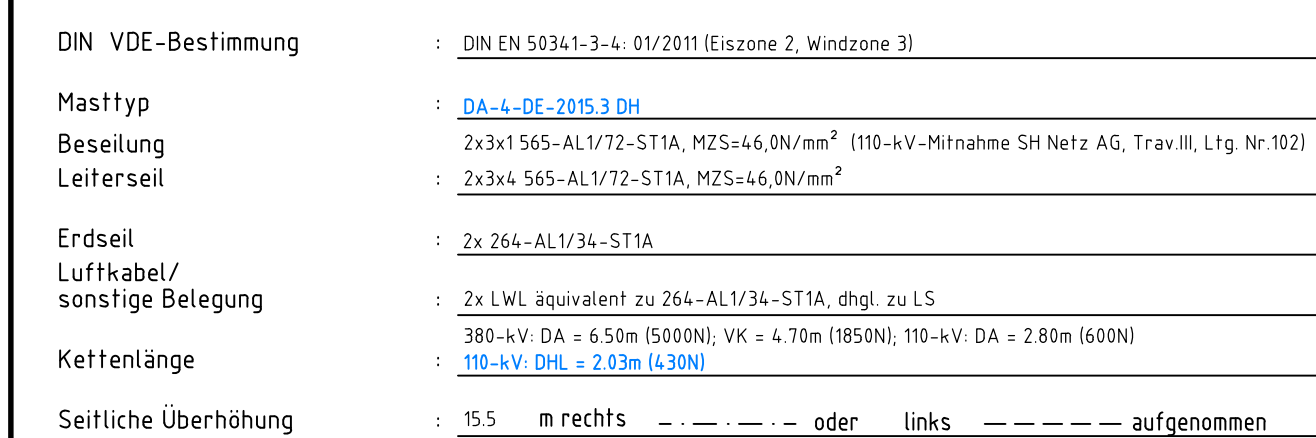

					Fachbereich TL	
					Tennet Taking power further	
Zust.	Änderung	Datum	Name	Ursach.		

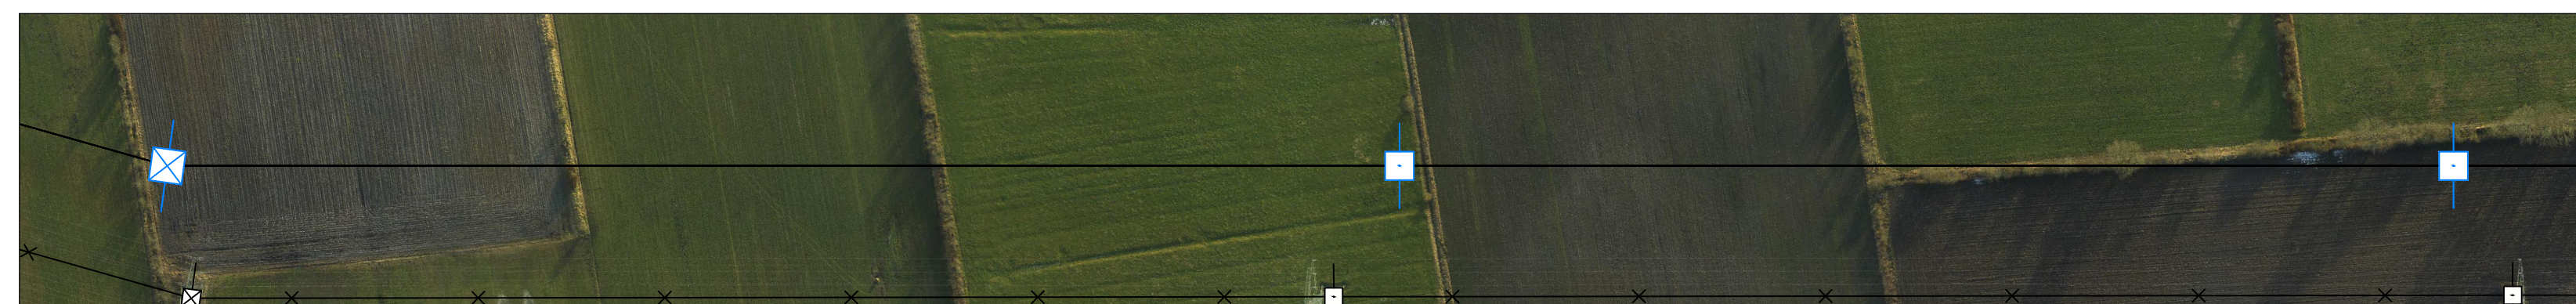