


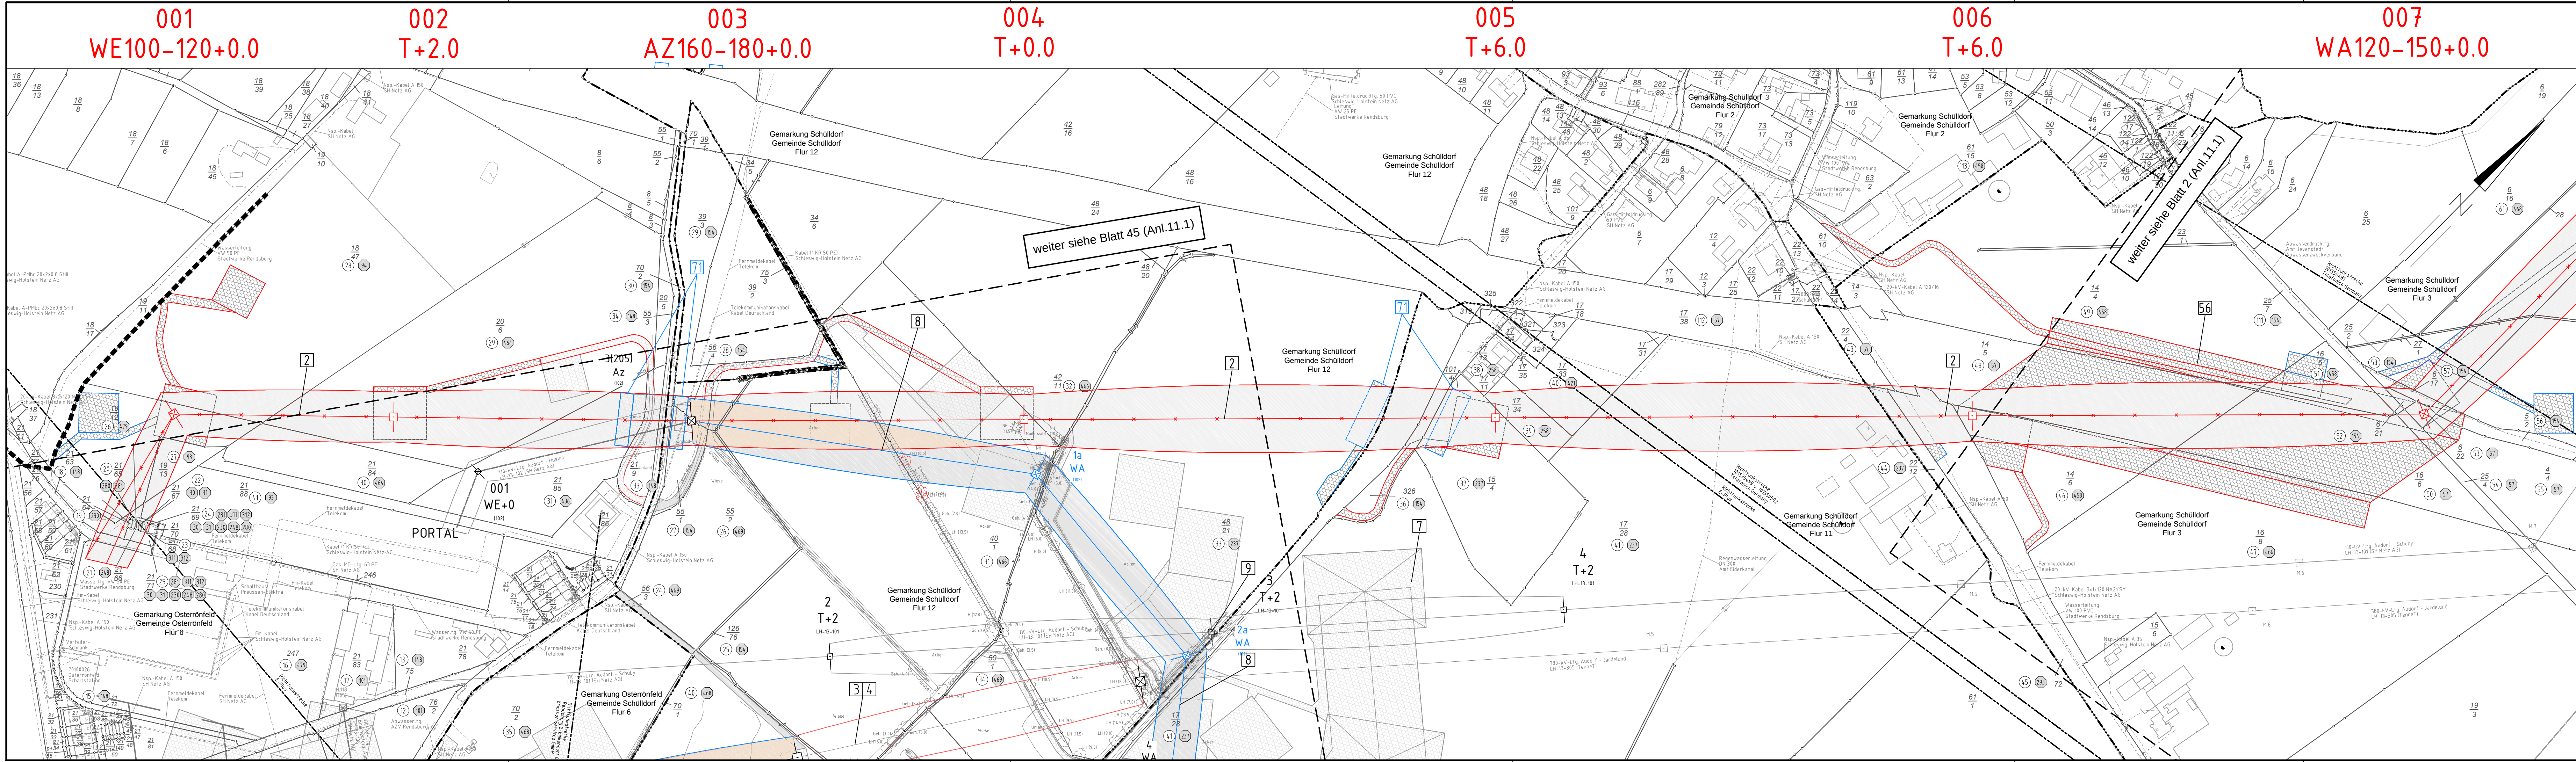

220-kV-Leitung Audorf - Flensburg Nr. 205

Rückbaumaßnahmen

Portal - Mast Nr. 007

DECKBLATT

- 2 Rückbau der 220-kV-Leitung Audorf - Flensburg, LH-13-205
Portal - M02; M04 - M14; M03 bleiben bestehen - weitere Nutzung durch SH Netz AG
- 3 Neubau der 380-kV-Leitung Audorf - Jardelund, LH-13-305
Portal - M02a; dadurch Änderung des Abspannabschnitt M02 - M04
- 4 Rückbau der 380-kV-Leitung Audorf - Jardelund, LH-13-305
Portal - M02; dadurch Änderung des Abspannabschnitt M02 - M04
- 7 Provisorische Verlegung der 380-kV-Leitung Audorf - Jardelund, LH-13-305
Portal - M05; bauzeitl. Freileitungsprovisorium während der Errichtung der Leitung Nr. 305 Portal - M02a
- 8 Neubau der 110-kV-Leitung Audorf - Husum, LH-13-102
M01 - M03; Anschluss an bestehenden M03 der Ltg. LH-13-205 und zu errichtenden M05 der Ltg. LH-13-324
- 9 110-kV-Leitung Audorf - Schuby, LH-13-101
Erhöhung M03 um 4 m im Kreuzungsbereich der geplanten 110-kV-Leitung Audorf - Husum LH-13-102, M02 - M03

Legende:

WA160-24,00

T1-26,00

220-kV-Ltg. (Rückbau)

Schutzbereich (dinglich gesichert)

Schutzbereichsbegrenzung

Kompensationsfläche

Grenzen:

- Eigentumschüsselnr.
- Grundstücksordnungsnr.
- Flurstücksnummer
- Abspannmast
- Tragmast
- Kreis
- Stadt/Gem.
- Gemarkung
- Flur
- Flurstück
- Grenze des Planfeststellungsverfahrens

Rechtserwerb Rückbau:

- Dauerhafte Flächeninanspruchnahme durch Neubau 380-/110-kV-Ltg.
- Bauzeitliche Flächeninanspruchnahme Neubau 380-/110-kV-Ltg.
- Bestehende "dingliche Sicherung" 220-/110-kV-Ltg. (entfällt)
- Bauzeitliche Flächeninanspruchnahme Rückbau 220-/110-kV-Ltg.
- Bestehende "dingliche Sicherung" 220-/110-kV-Ltg. dauerhafte Flächeninanspruchnahme durch Neubau oder Kompensation

Planfeststellungsunterlage

Aufgestellt Bayreuth, Tennet TSO GmbH		04.12.2015	
i.V. <i>[Signature]</i>		i.A. Dr. <i>[Signature]</i>	
eqos Energie		Deutschland GmbH Wolfenstraße 29 D-88400 Biberach Leitungsplanung	Einheit Meter
01	Umpl. Ltg. Nr. 324	23.11.2015	poka
	Umpl. Ltg. Nr. 305	23.11.2015	poka
	Umpl. Ltg. Nr. 102	23.11.2015	poka
	Schutzgerüst erg.	23.11.2015	poka
		Datum	Name
		Bearb.	23.11.2015 poka
		Gepr.	01.12.2015 lp/real
		Norm	DIN EN 50341-3-4: 01/2011
		Fachbereich	TL
		tennet Taking power further	
Zust.	Änderung	Datum	Name
		Urspr.	