


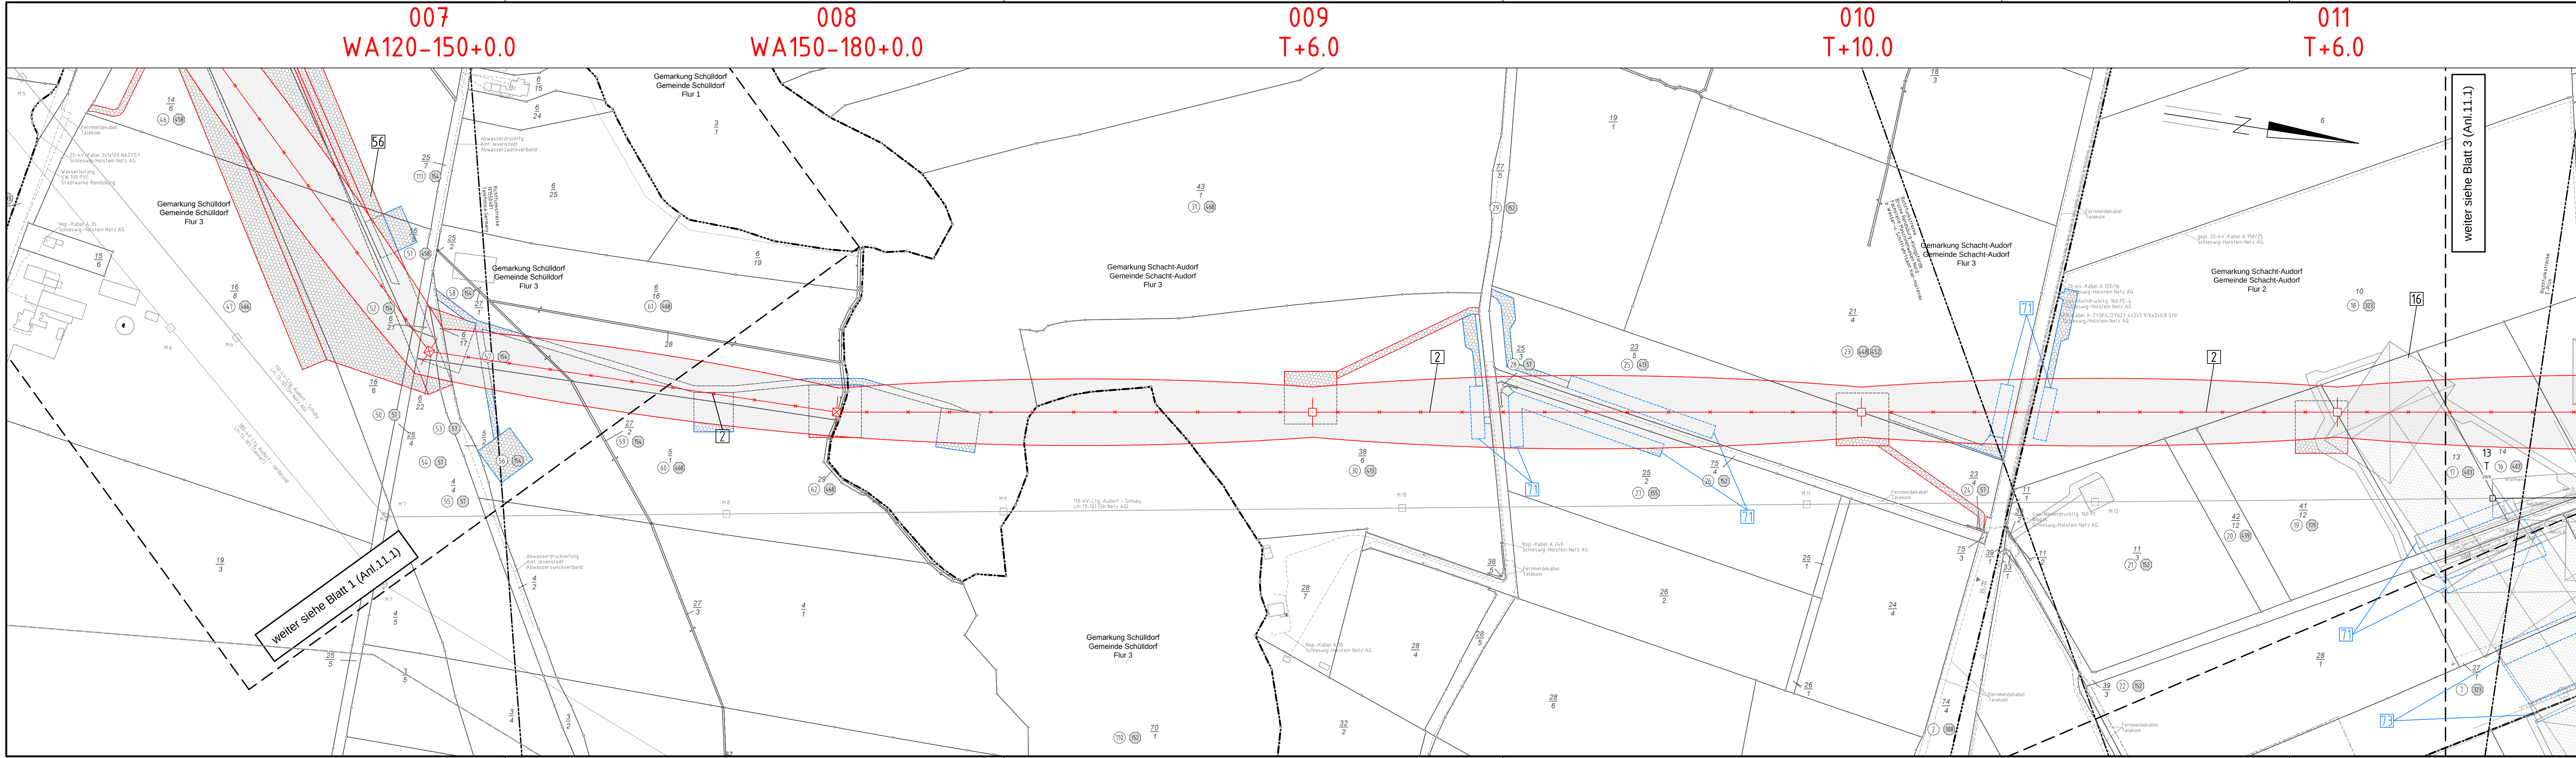

220-kV-Leitung Audorf - Flensburg Nr. 205

Rückbaumaßnahmen

Mast Nr. 007 - Mast Nr. 011

DECKBLATT

- 2 Rückbau der 220-kV-Leitung Audorf - Flensburg, LH-13-205
- 16 Provisorische Verlegung der 220-kV-Leitung Audorf - Flensburg, LH-13-205

Legende:

Legende:

- 1 WA160-24,00
- 2 T1-26,00

Masttyp

Mastnummer

380-kV-Ltg. (Neubau)

220-kV-Ltg. (Rückbau)

Schutzbereich (dinglich gesichert)

Schutzbereichsbegrenzung

Kompensationsfläche

Grenzen:

- Kreis
- Stadt/Gem.
- Gemarkung
- Flur
- Flurstück
- Grenze des Planfeststellungsverfahrens

Rechtserwerb Rückbau:

- Dauerhafte Flächeninanspruchnahme durch Neubau 380-/110-kV-Ltg.
- Bauzeitliche Flächeninanspruchnahme Neubau 380-/110-kV-Ltg.
- Bestehende "dingliche Sicherung" 220-/110-kV-Ltg. (entfällt)
- Bauzeitliche Flächeninanspruchnahme Rückbau 220-/110-kV-Ltg.
- Bestehende "dingliche Sicherung" 220-/110-kV-Ltg., dauerhafte Flächeninanspruchnahme durch Neubau oder Kompensation

Planfeststellungsunterlage

aufgestellt Bayreuth, TenneT TSO GmbH				04.12.2015	
i.V. 				i.A. Dr. 	
 Deutschland GmbH Wolfenstraße 29 D-88400 Biberach Leitungsplanung				Maßstab 1 : 2000	Einheit Meter
1	UmgL L.Tg. Nr.324	23.11.2015	poka	Datum	Name
	Schutzgerüst erg.	23.11.2015	poka	Bearb.	23.11.2015 poka
				Gepr.	01.12.2015 lp/meal
				Norm	DIN EN 50341-3-4: 01/2011
				Fachbereich	TL