

063a
WE140-42.00
/DA

-417.59-
ES/LWL mit Vogelschutzmarkern







064a
WE160-27
/DA

-310.31-
ES/LWL mit Vogelschutzmarkern

065a
T-32
VK

-278.68-
ES/LWL mit Vogelschutzmarkern

066a
WA160-27
DA/

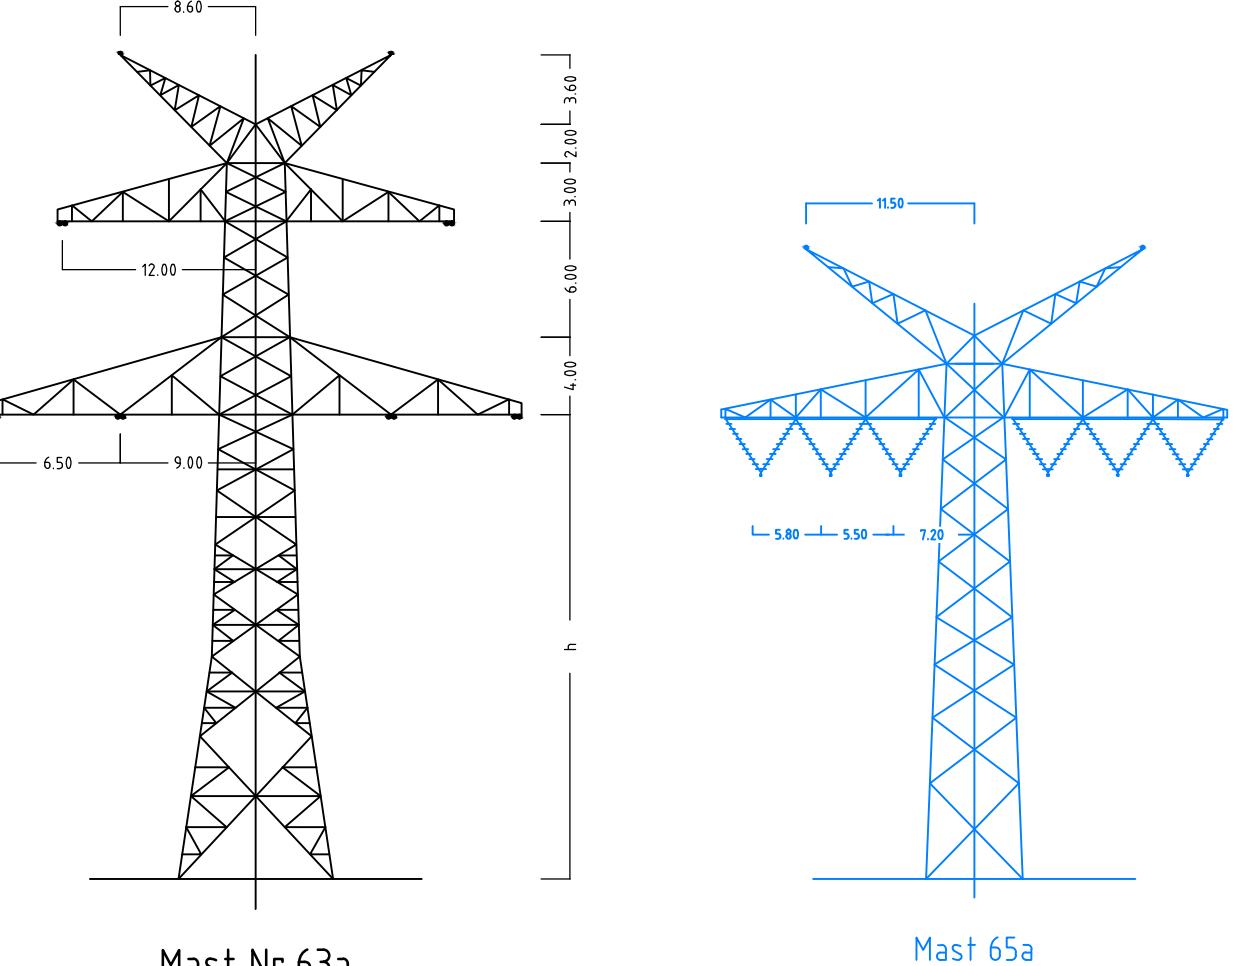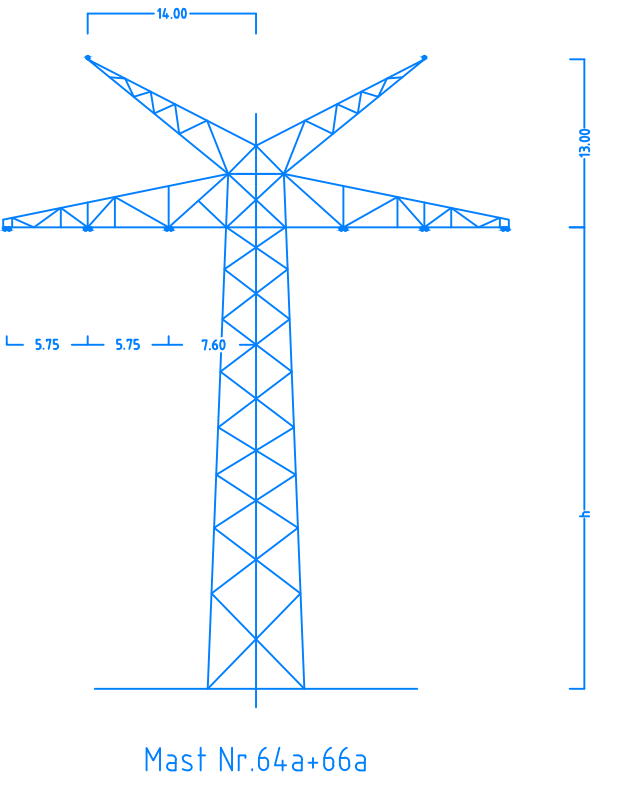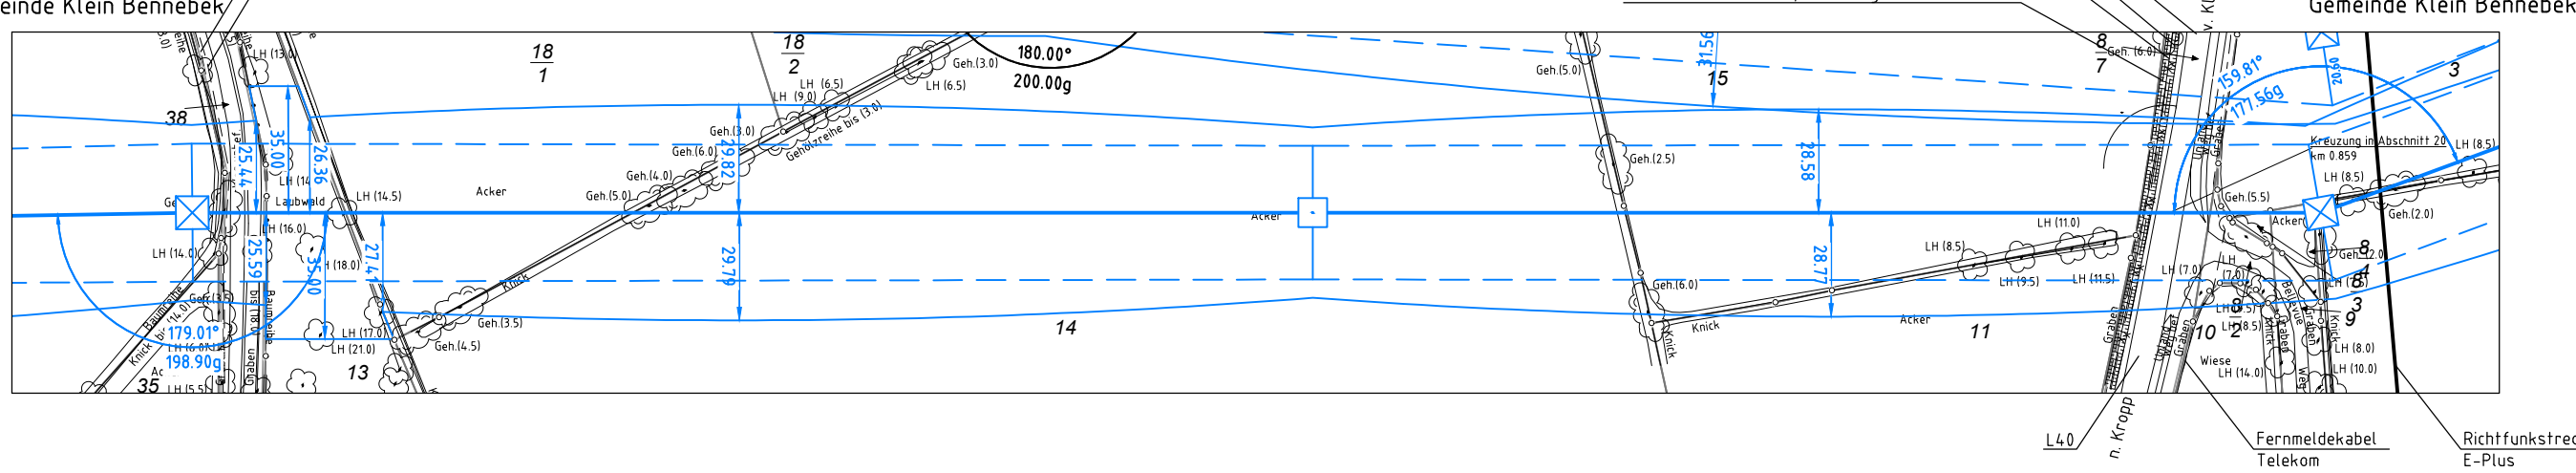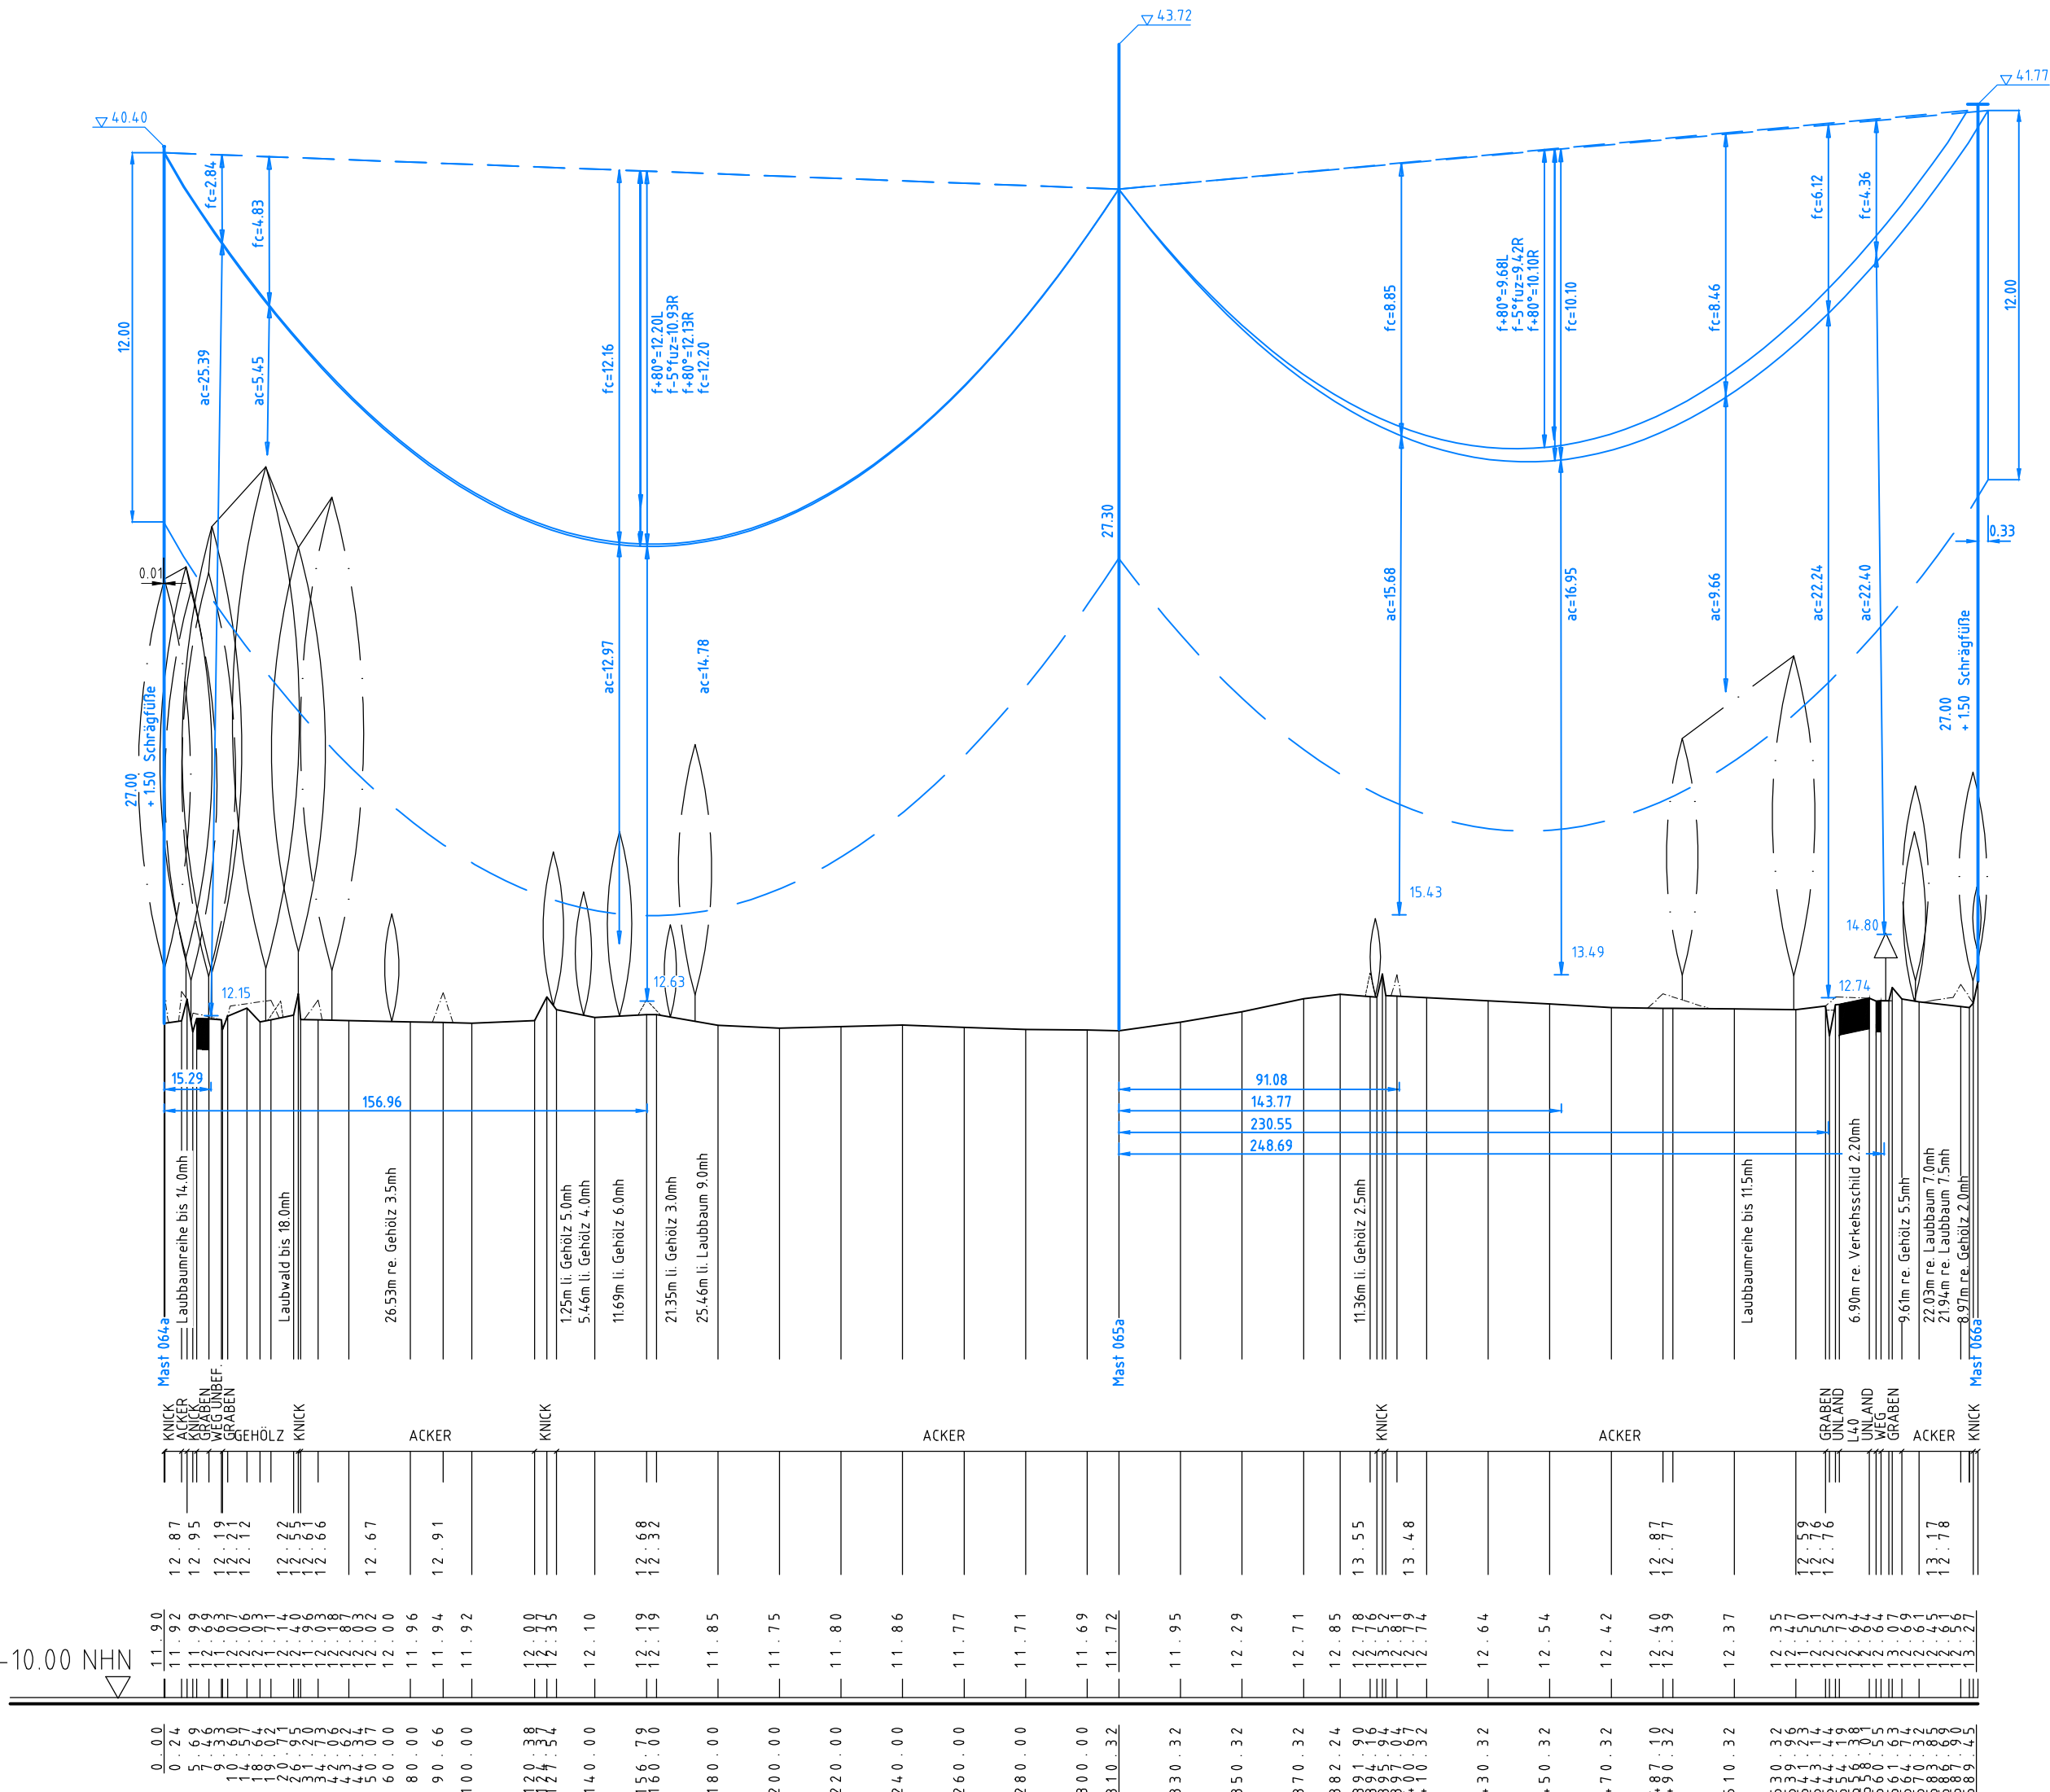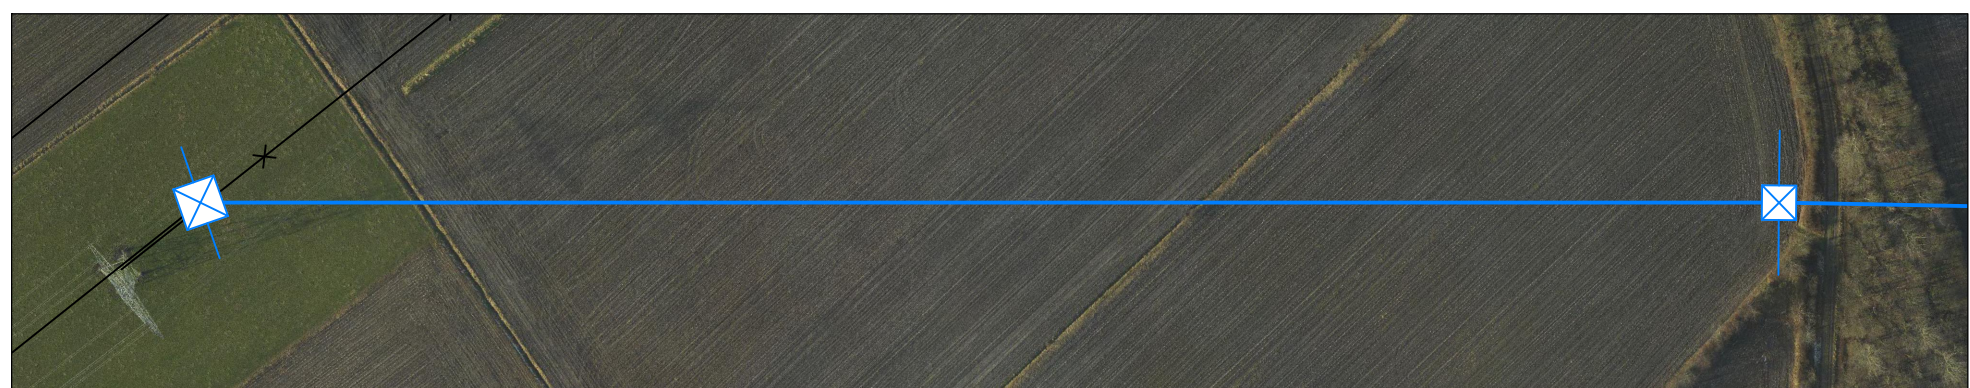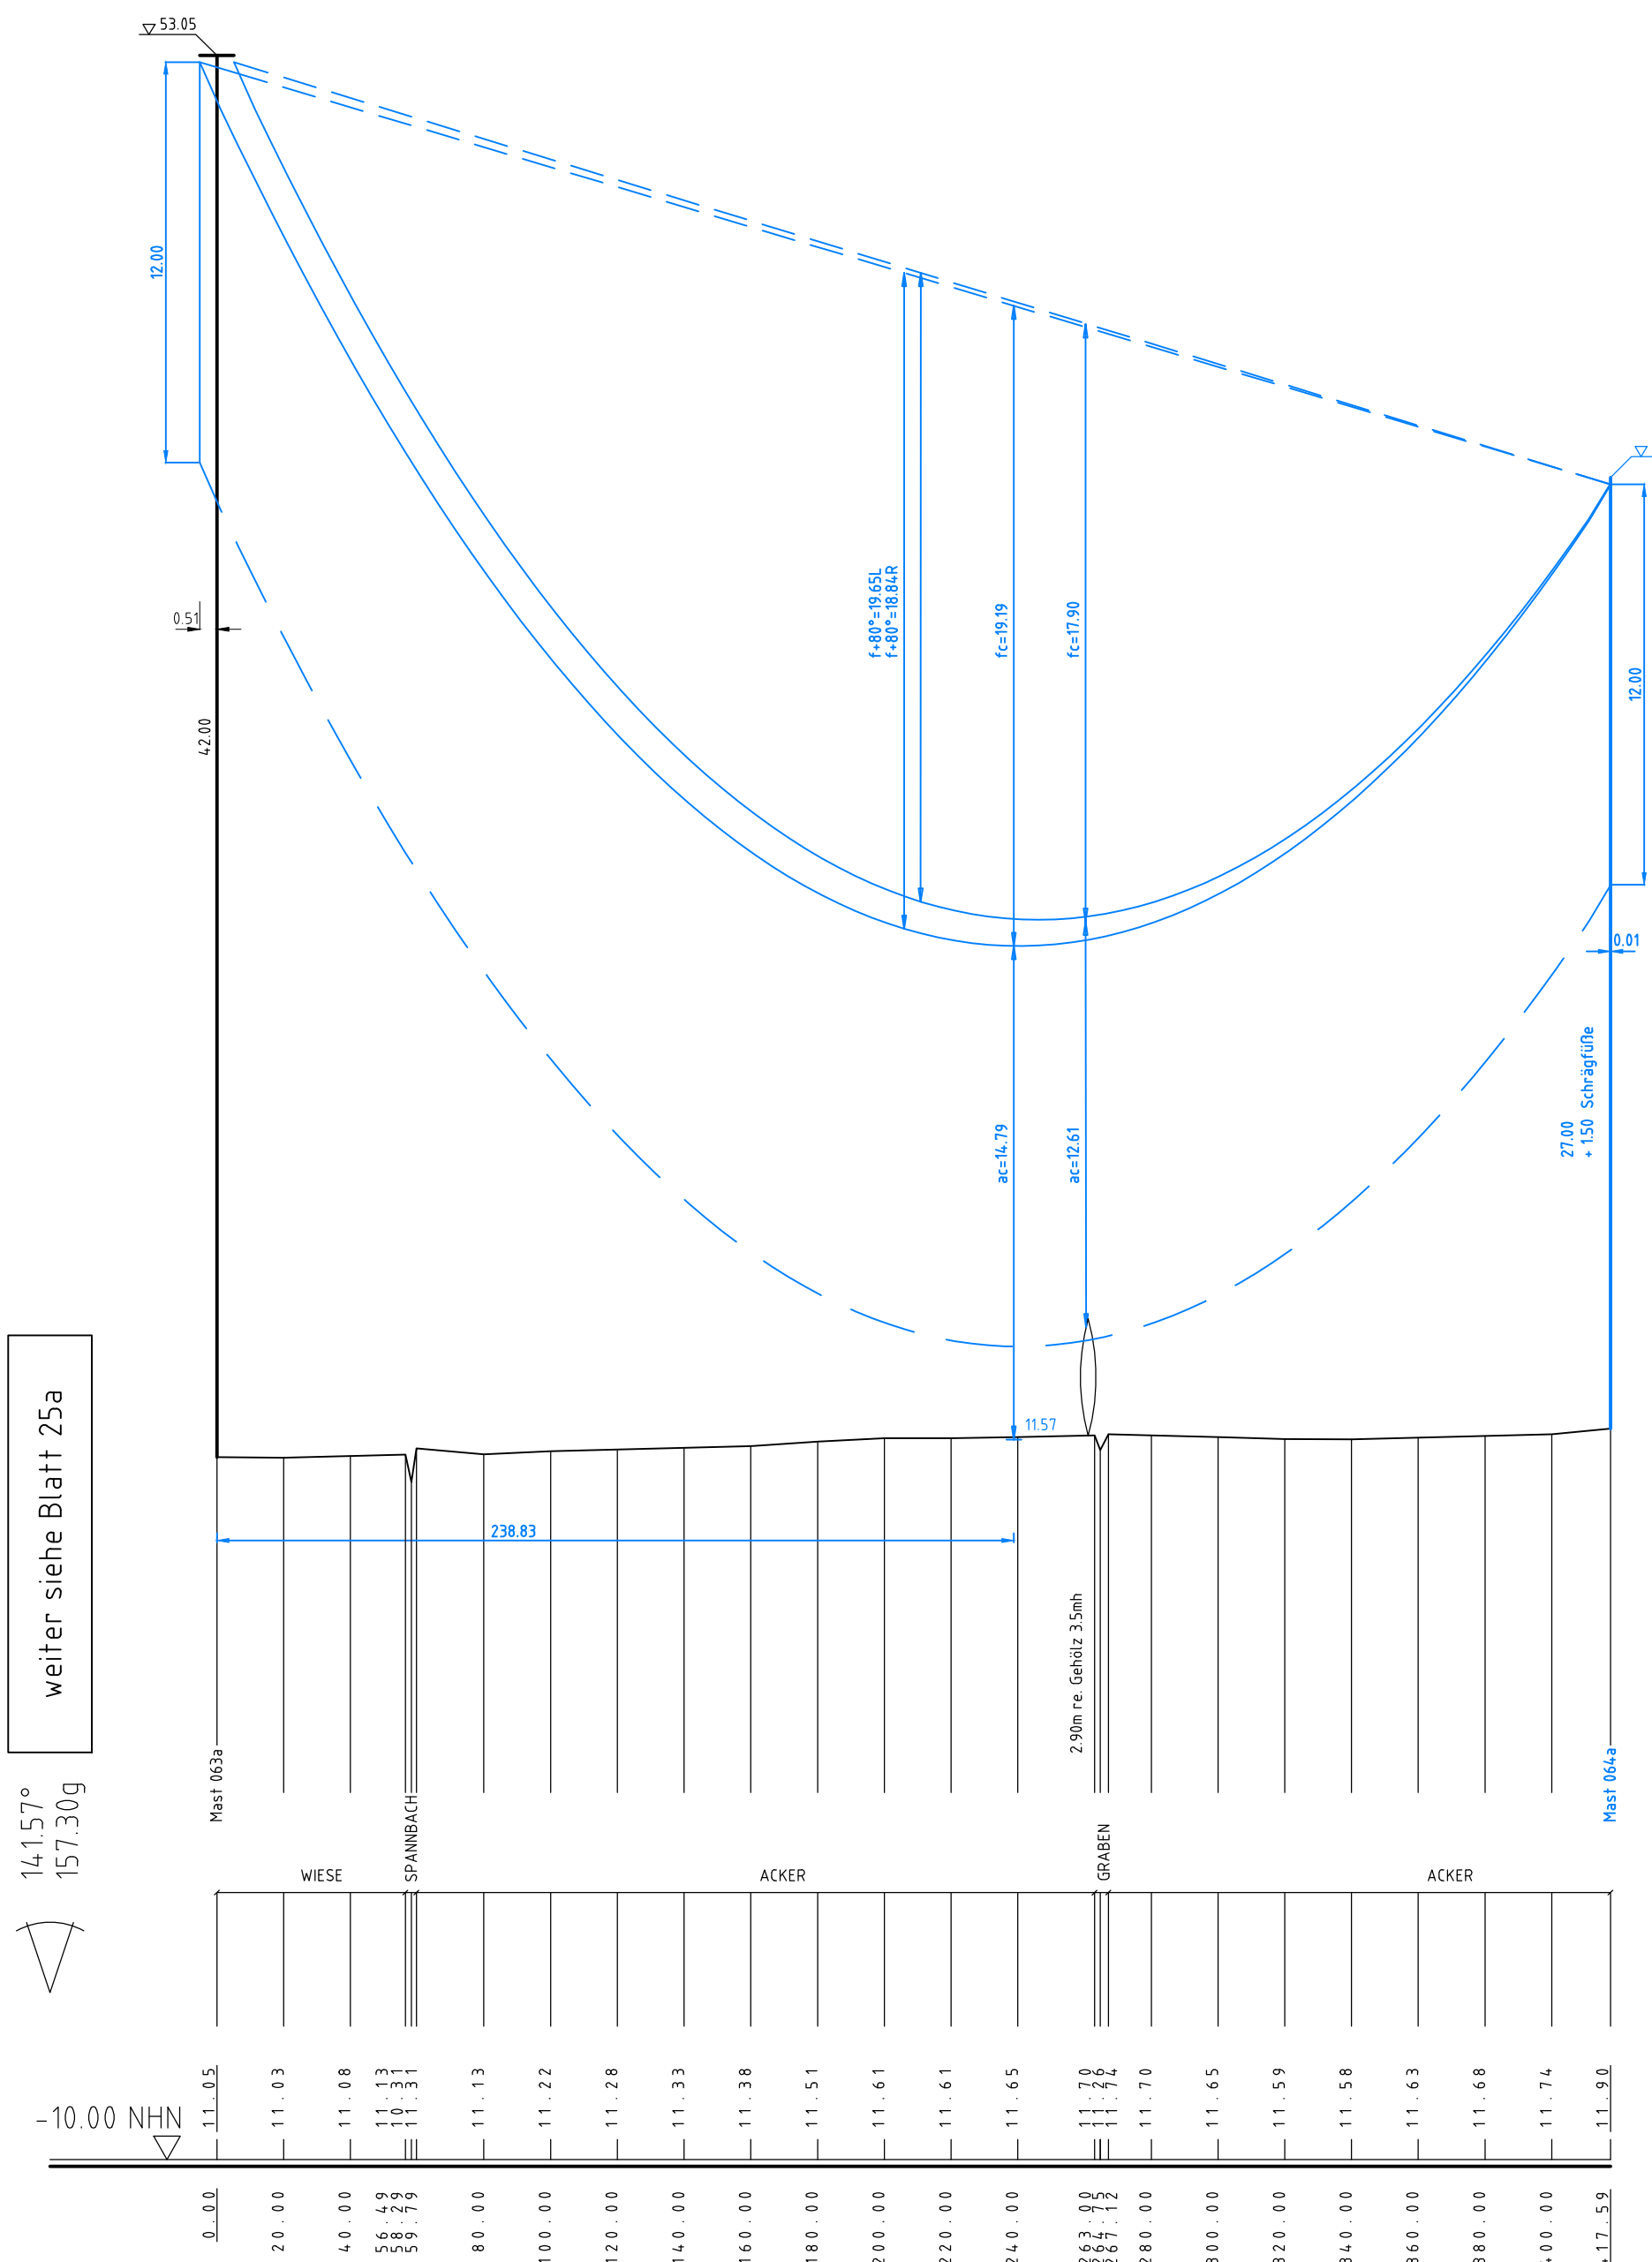

Anlage 6.1
Blatt 26a/65

380-kV-Ltg. Audorf - Flensburg Nr. 324

Längenprofil
DECKBLATT
Neuplanung

Mast Nr.63a - Mast Nr. 66a (380-kV-Ltg. Nr.305)

Maßstab

der Längen 1: 2000
der Höhen 1: 200

DIN VDE-Bestimmung	: DIN EN 50341-3-4: 01/2011 (Ersatzne 2, Windzone 3) D-2-D-2015.3 ZES (Mast 063a) D-2-E-2016.1 (Mast 064a-066a)
Masttyp	: 2x3x4 S65-AL V72-ST1A, MZS=6,0N/mm²
Beseilung	: 1x 264-AL V34-ST1A, dthgl. zu LS
Leiterteil	: 2x LWL äquivalent zu 264-AL V34-ST1A, dthgl. zu LS
Luftkabel/sonstige Belegung	: 380-kV DA = 6.50m (3000N) (Mast 064a-066a) 380-kV DA = 6.50m (3000N) (Mast 063a), VK = 4.10m (1850N)
Kettenlänge	: 19.1 m rechts oder links aufgenommen

Planfeststellungsunterlage

Aufgestellt
Bayreuth,
TenneT TSO GmbH

25.11.2016






