

220-kV-Leitung Audorf - Flensburg Nr. 205


Rückbaumaßnahmen

Mast Nr. 024 - Mast Nr. 028

DECKBLATT

- 1 Errichtung der 380-kV-Leitung Audorf-Flensburg/Handewitt, LH-13-324
Portal-Portal, 110-kV-Mitnahme Nr.102 M05-M17, 110-kV-Mitnahme Nr.102 M26-M63
- 2 Rückbau der 220-kV-Leitung Audorf-Flensburg, LH-13-205
Rückbau NZZ-Portal

Legende:

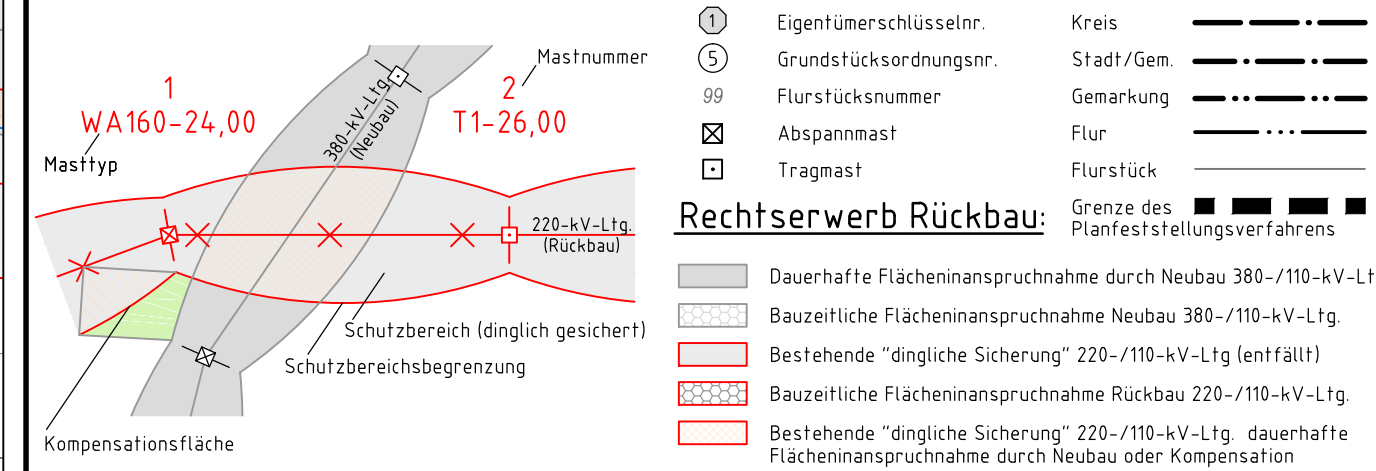

Legende:

- 1 Masttyp
- 2 Mastnummer
- 380-kV-Ltg. (Rückbau)
- 220-kV-Ltg. (Rückbau)
- Schutzbereich (dinglich gesichert)
- Schutzbereichsbegrenzung
- Kompensationsfläche



Grenzen:


- Kreis
- Stadt/Gem.
- Gemarkung
- Flur
- Flurstück
- Grenze des Planfeststellungsverfahrens

Rechtserwerb Rückbau:

- Dauerhafte Flächeninanspruchnahme durch Neubau 380-/110-kV-Ltg.
- Bauzeitliche Flächeninanspruchnahme Neubau 380-/110-kV-Ltg.
- Bestehende "dingliche Sicherung" 220-/110-kV-Ltg. (entfällt)
- Bauzeitliche Flächeninanspruchnahme Rückbau 220-/110-kV-Ltg.
- Bestehende "dingliche Sicherung" 220-/110-kV-Ltg., dauerhafte Flächeninanspruchnahme durch Neubau oder Kompensation

Planfeststellungsunterlage

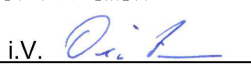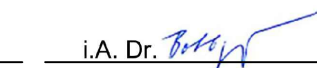Aufgestellt Bayreuth, Tennet TSO GmbH				04.12.2015	
i.V. 				i.A. Dr. 	
		Deutschland GmbH Wolfenstraße 29 D-88400 Biberach Leitungsplanung		Maßstab 1 : 2000	Einheit Meter
01	Umpl. Ltg. Nr. 326	23.11.2015	poka	Datum	Name
	Schutzgerüst erg.	23.11.2015	poka	Bearb.	23.11.2015 poka
	Eigentümer neu	23.11.2015	poka	Gepr.	01.12.2015 lp/meal
				Norm	DIN EN 50341-3-4: 01/2011
				Fachbereich	TL
					
Zust.	Änderung	Datum	Name	Urspr.:	

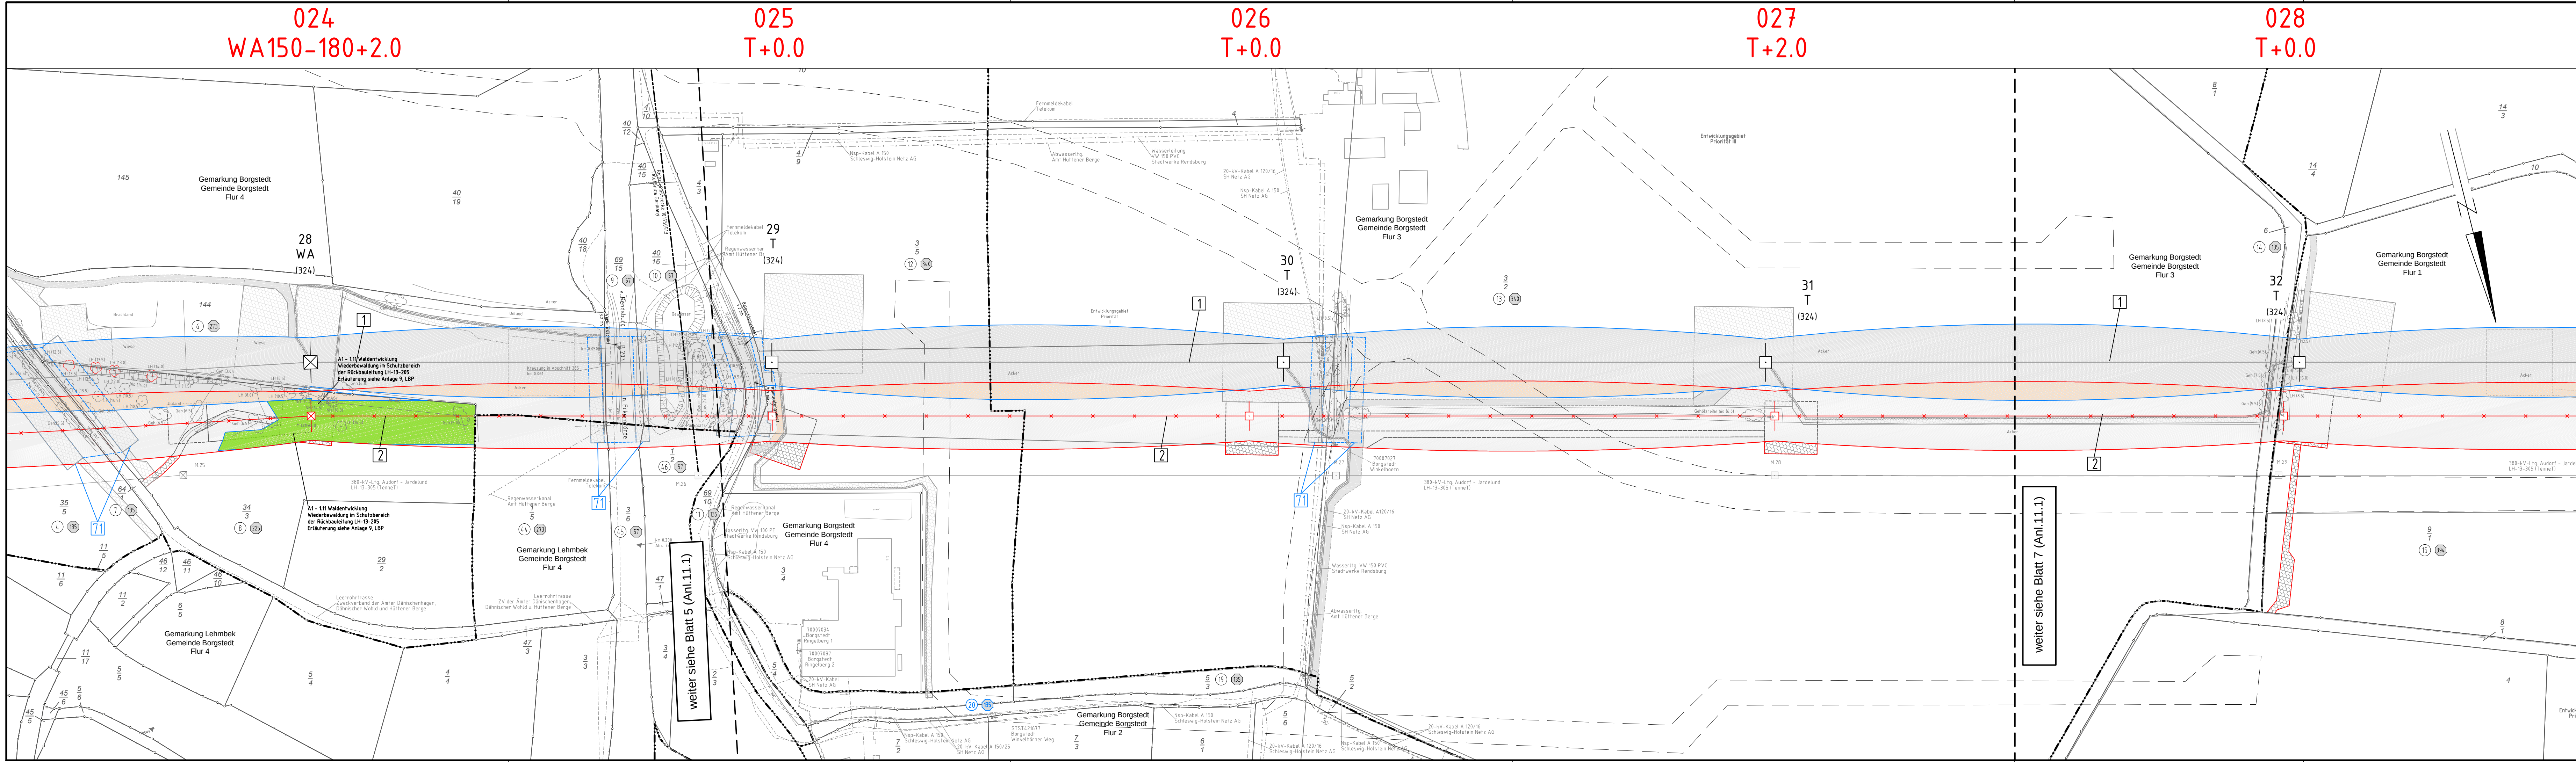

weiter siehe Blatt 5 (Anl.11.1)

weiter siehe Blatt 7 (Anl.11.1)