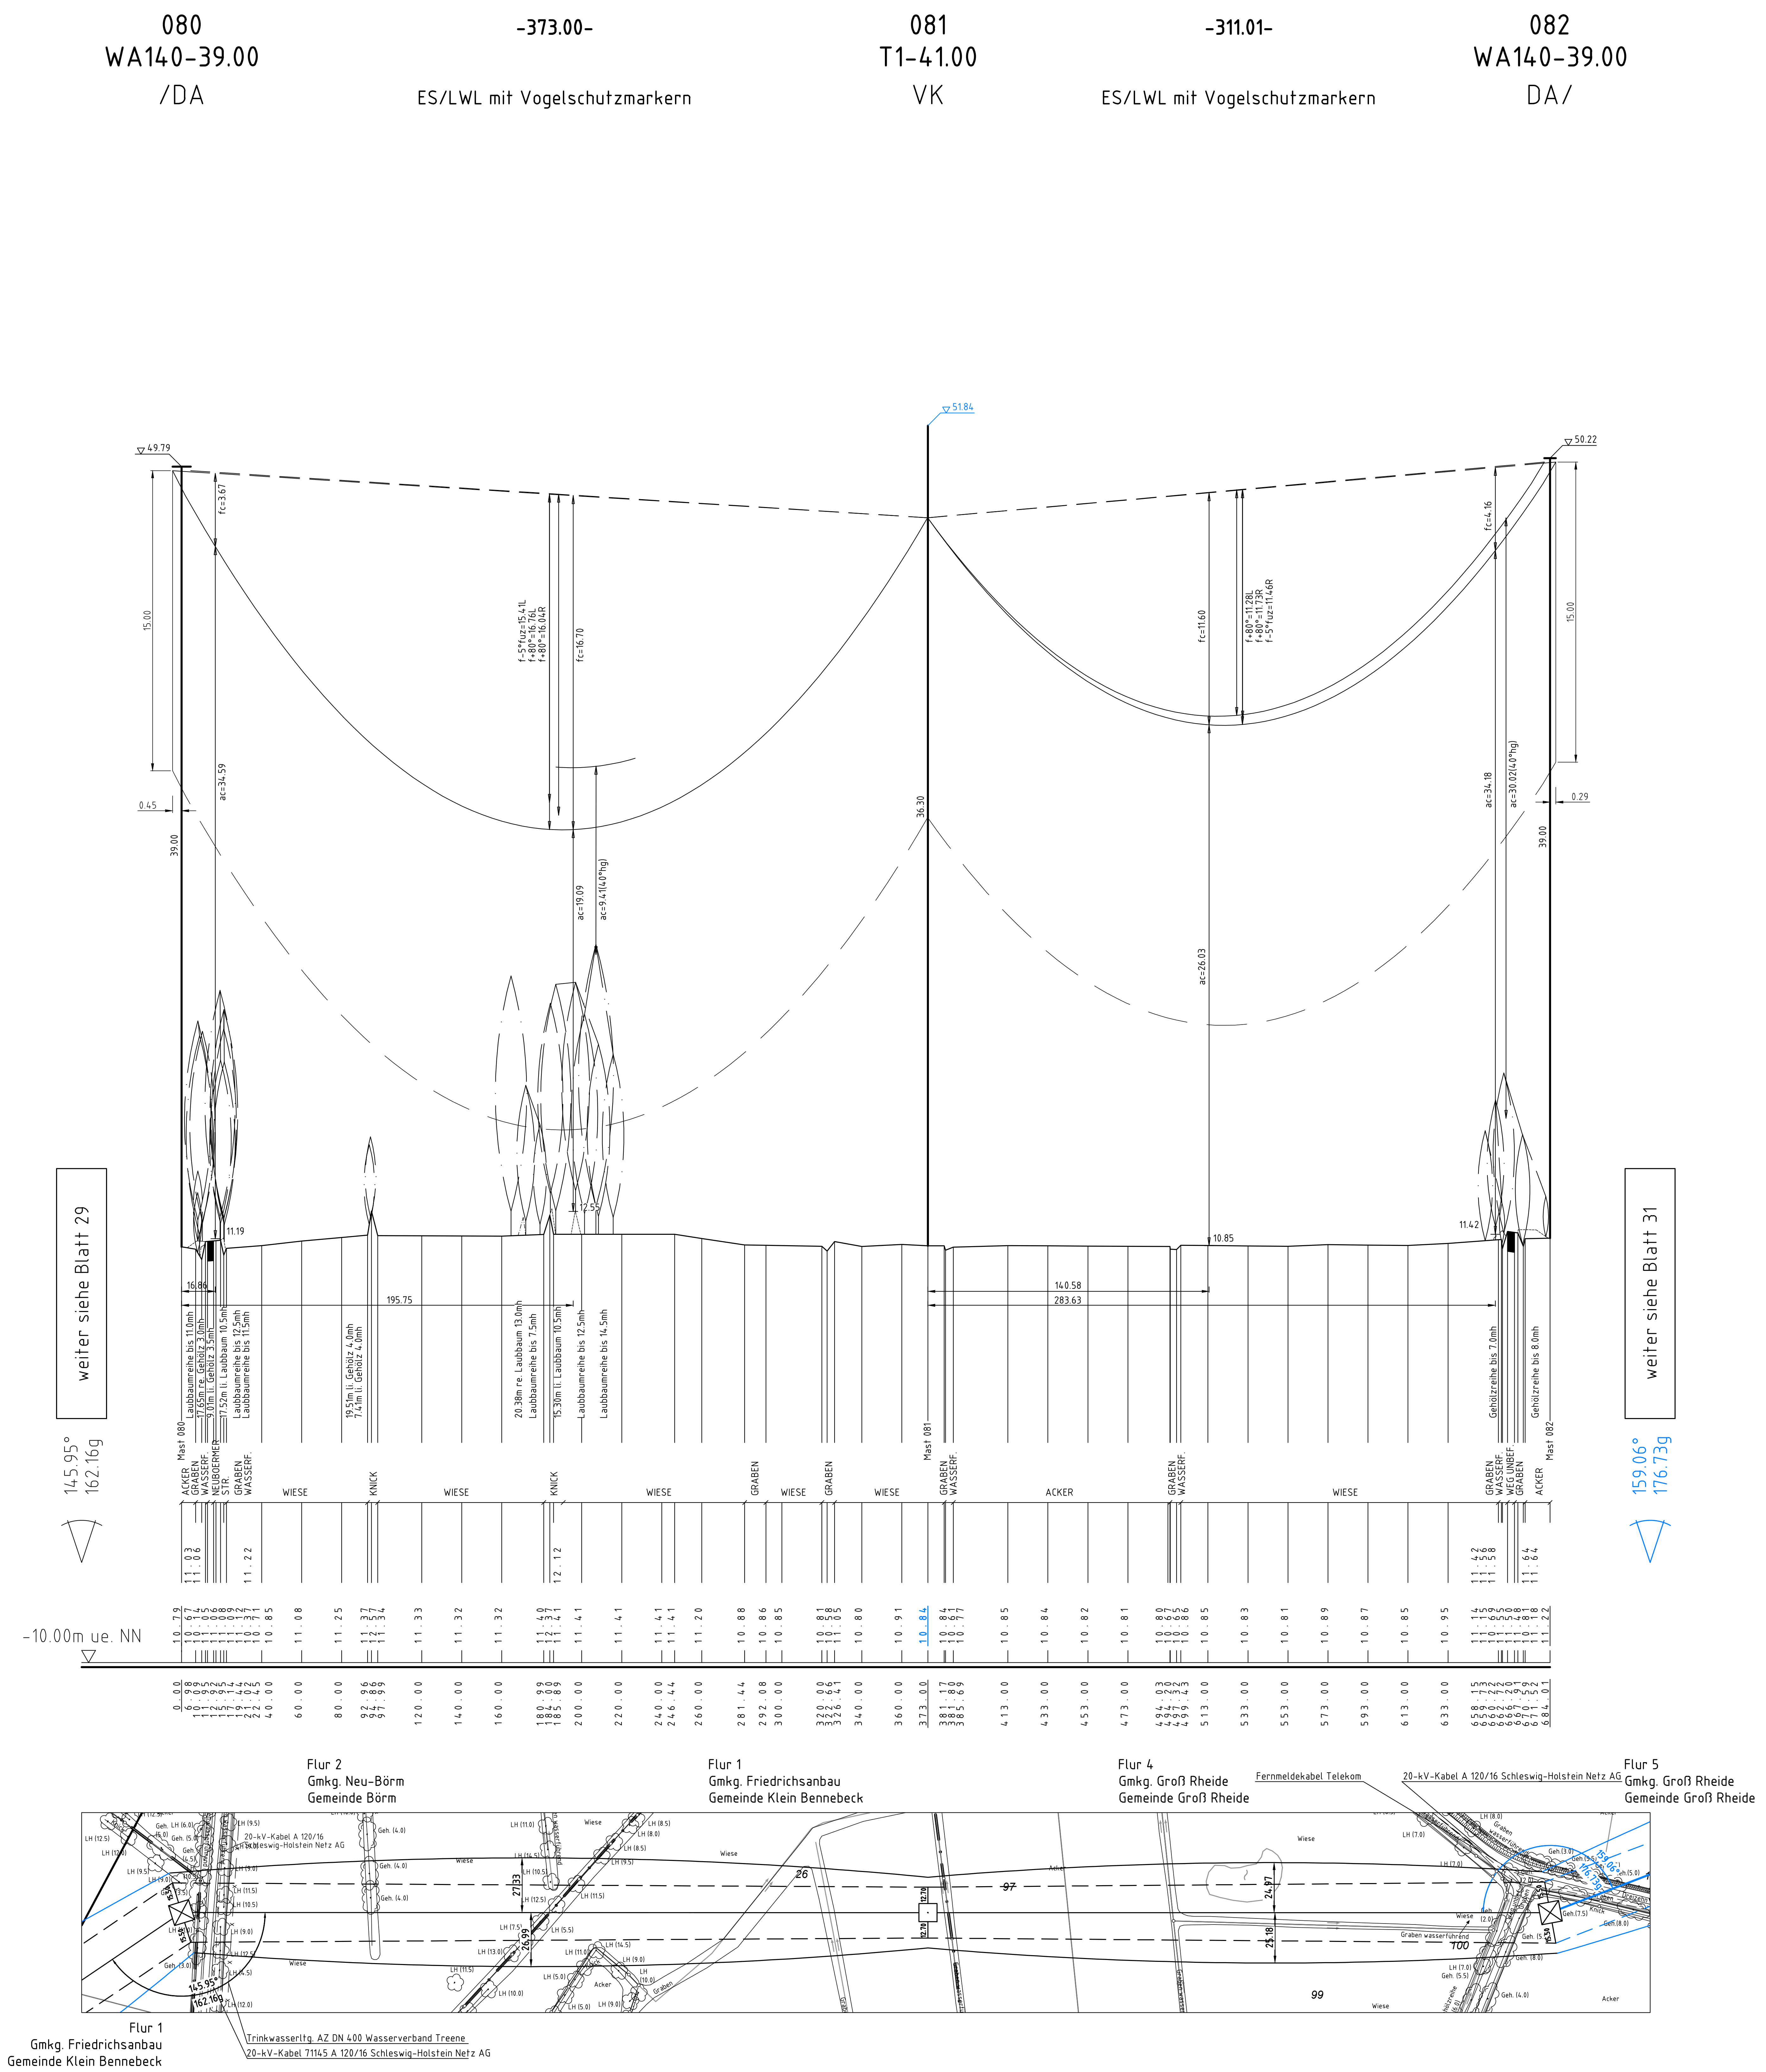

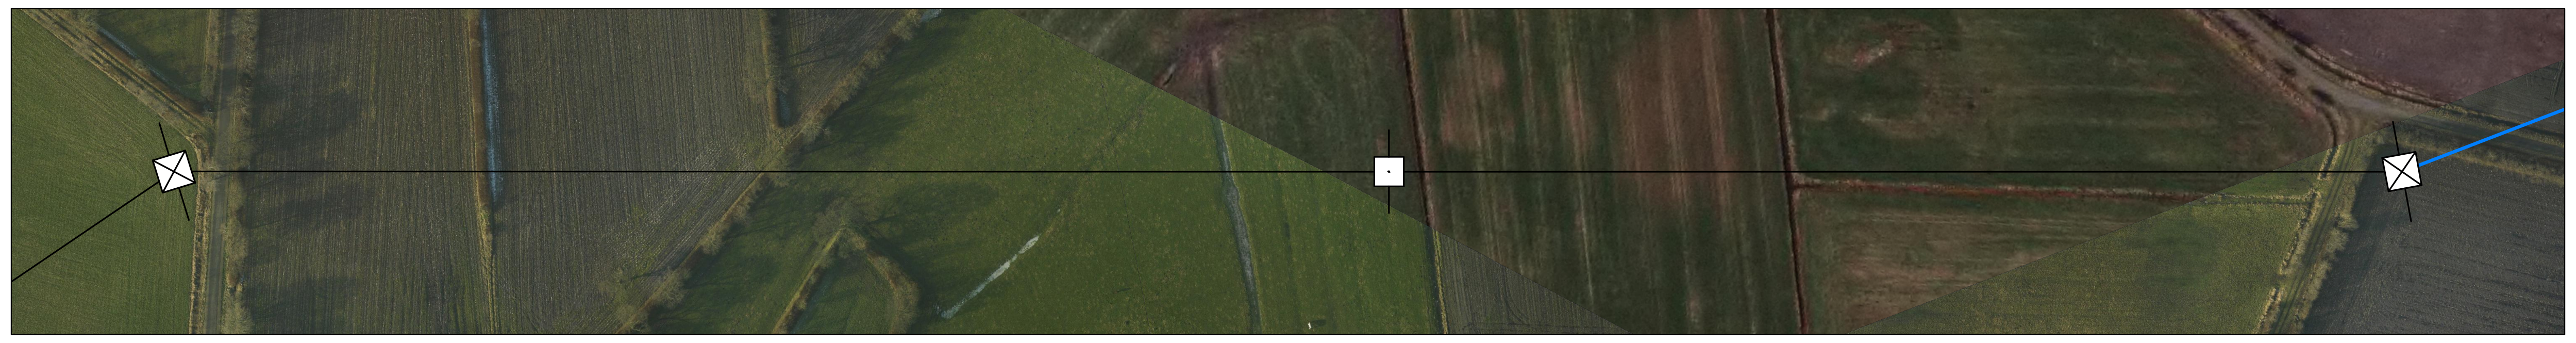

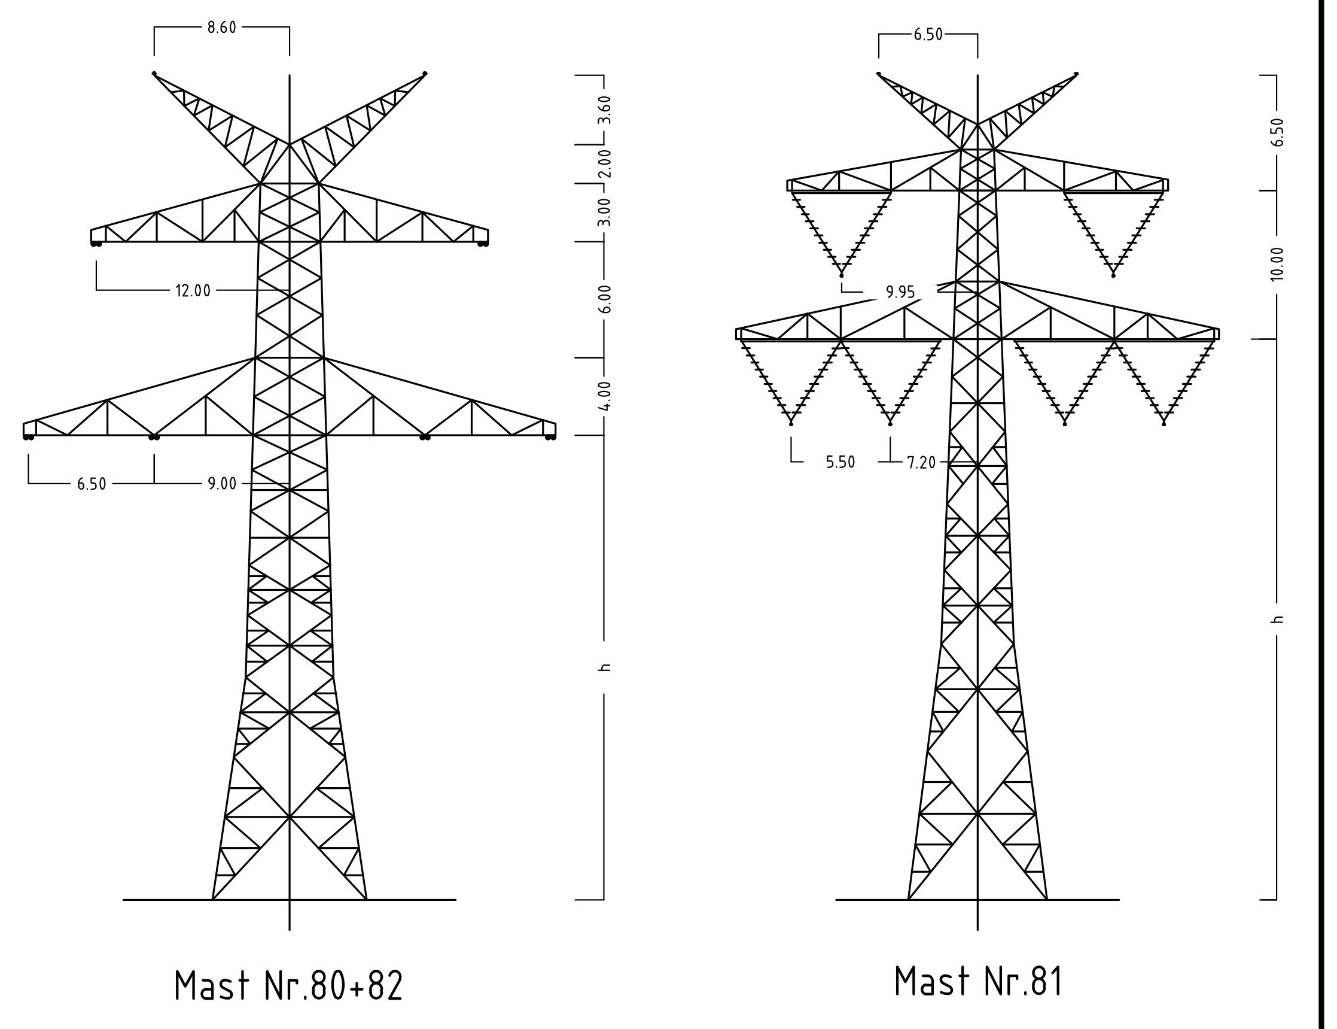

Anlage 6.1
Blatt 30/65

380-kV-Ltg. Audorf - Flensburg Nr. 324

Längenprofil

DECKBLATT

Neuplanung

Mast Nr.80 - Mast Nr. 82

Maßstab der Längen 1 : 2000
der Höhen 1 : 200

DIN VDE-Bestimmung : DIN EN 50341-3-4: 01/2011 (Eiszone 2, Windzone 3)
Masttyp : D-2-D-2015.3 2ES
Beseilung
Leiterseil : 2x3x4 565-AL1/72-ST1A, MZS=46,0N/mm²
Erdseil :
Luftkabel/ sonstige Belegung : 2x LWL äquivalent zu 264-AL1/34-ST1A, dhgl. zu LS
Kettenlänge : 380-kV: DA = 6.50m (3000N); VK=4.70m (1850N)
Seitliche Überhöhung : 15.3 m rechts – · — · — · – oder links — — — — — aufgenommen

Planfeststellungsunterlage

Aufgestellt
Bayreuth,
TenneT TSO GmbH
25.11.2016

i.V. D. Jonass
i.A. Dr. Boß

eqos Energie Deutschland GmbH
Wolfentalstraße 29
D-88400 Biberach
Leitungsplanung

Maßstab 1 : 2000
Einheit Meter

Zust.	Änderung	Datum	Name		Datum	Name
01	1. Planänderung	23.11.2015	geka			
02	Änderung Winkel	21.11.2016	geka	Bearb.	21.11.2016	poka
	Umpl. M081	21.11.2016	geka	Gepr.	23.11.2016	lp
				Norm	DIN EN 50341-3-4: 01/2011	
				Fachbereich TL		

Urspr.: