
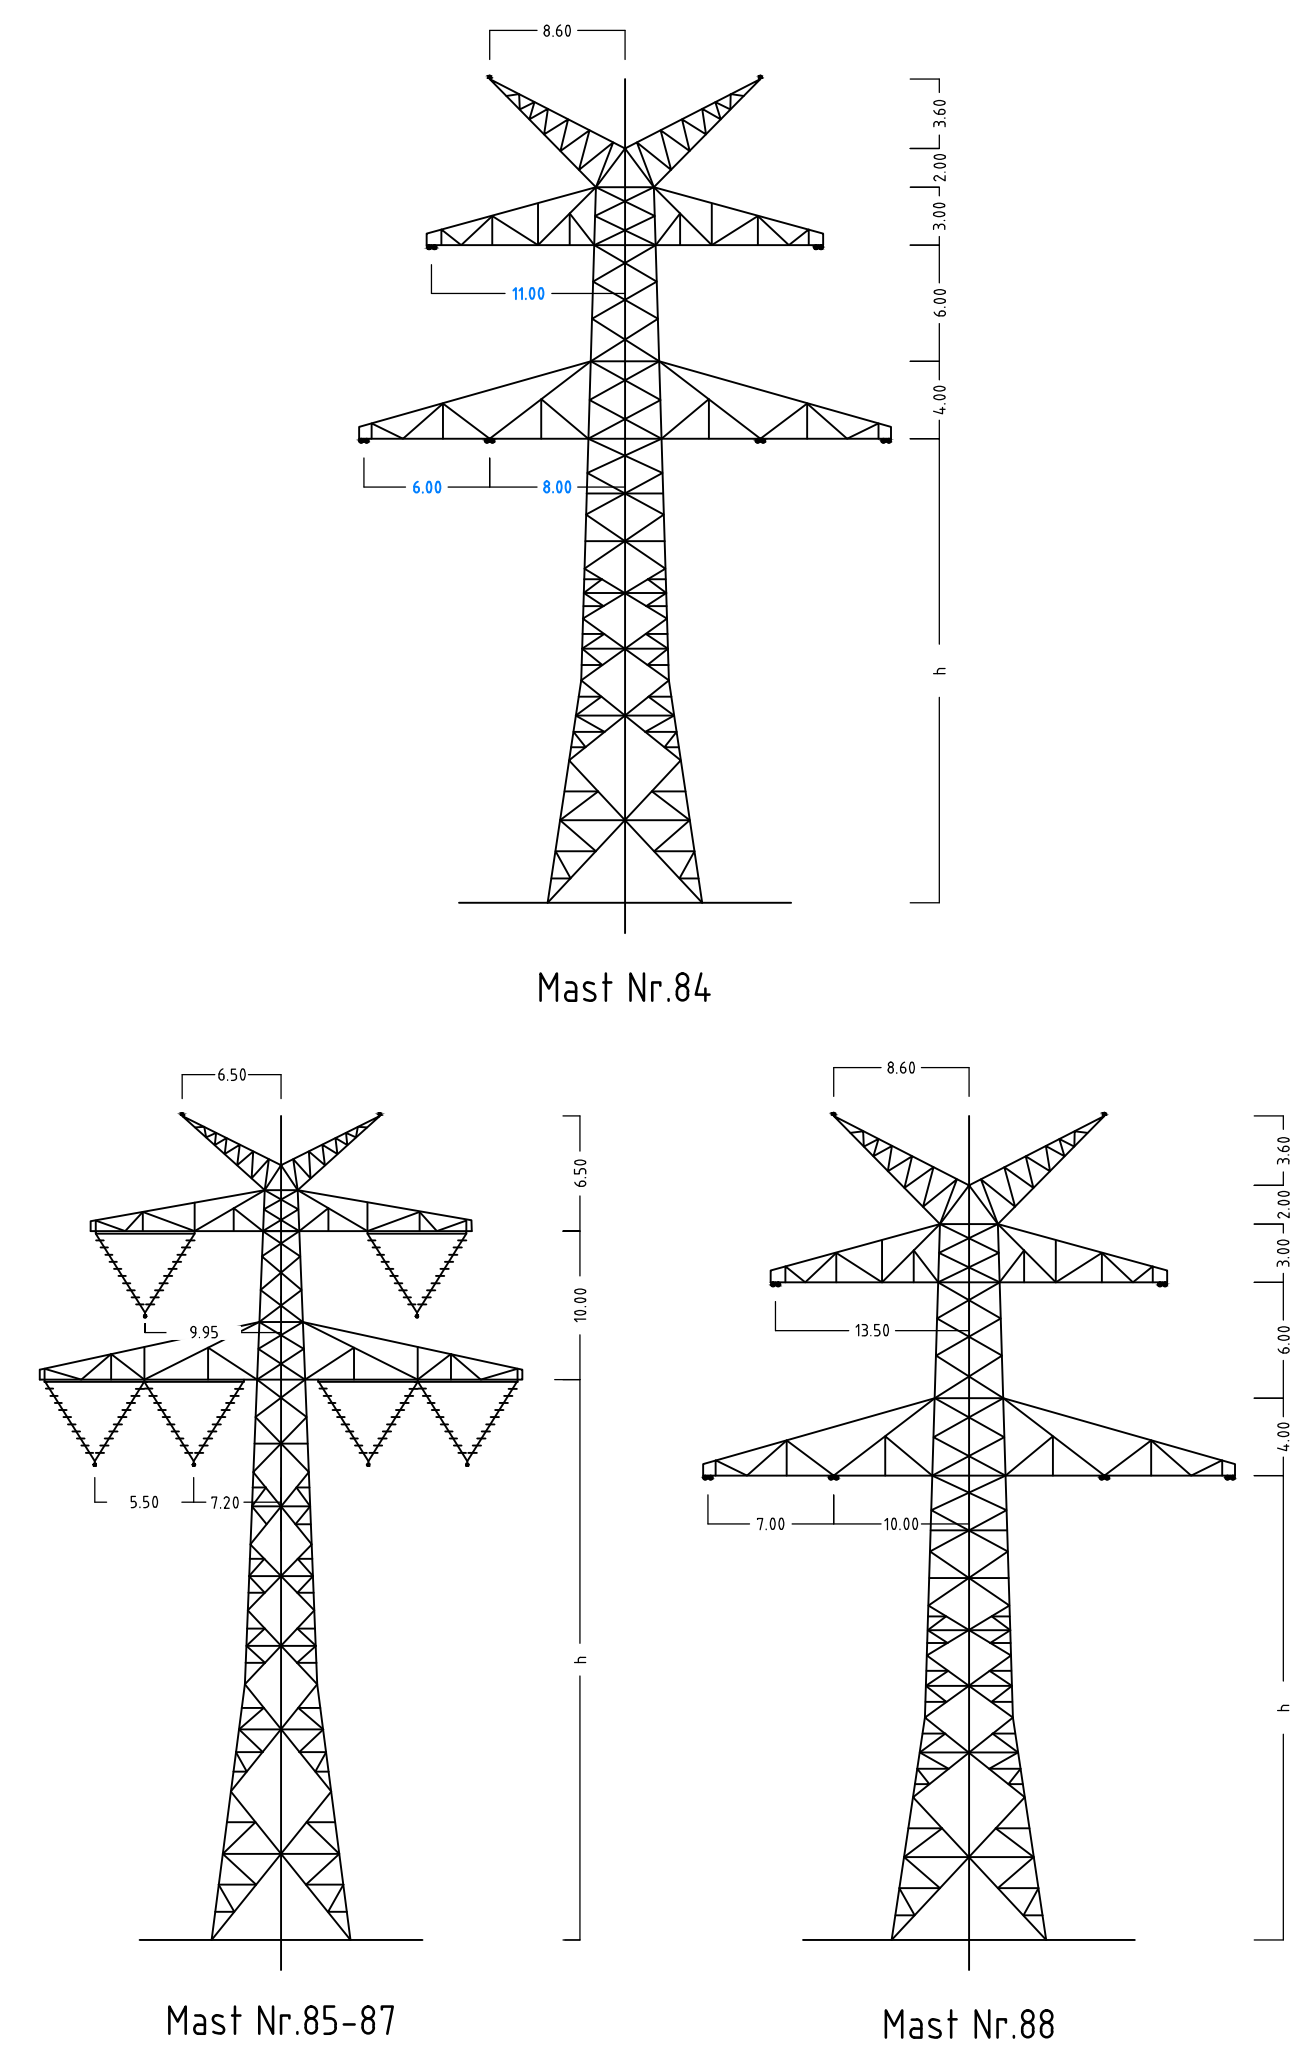


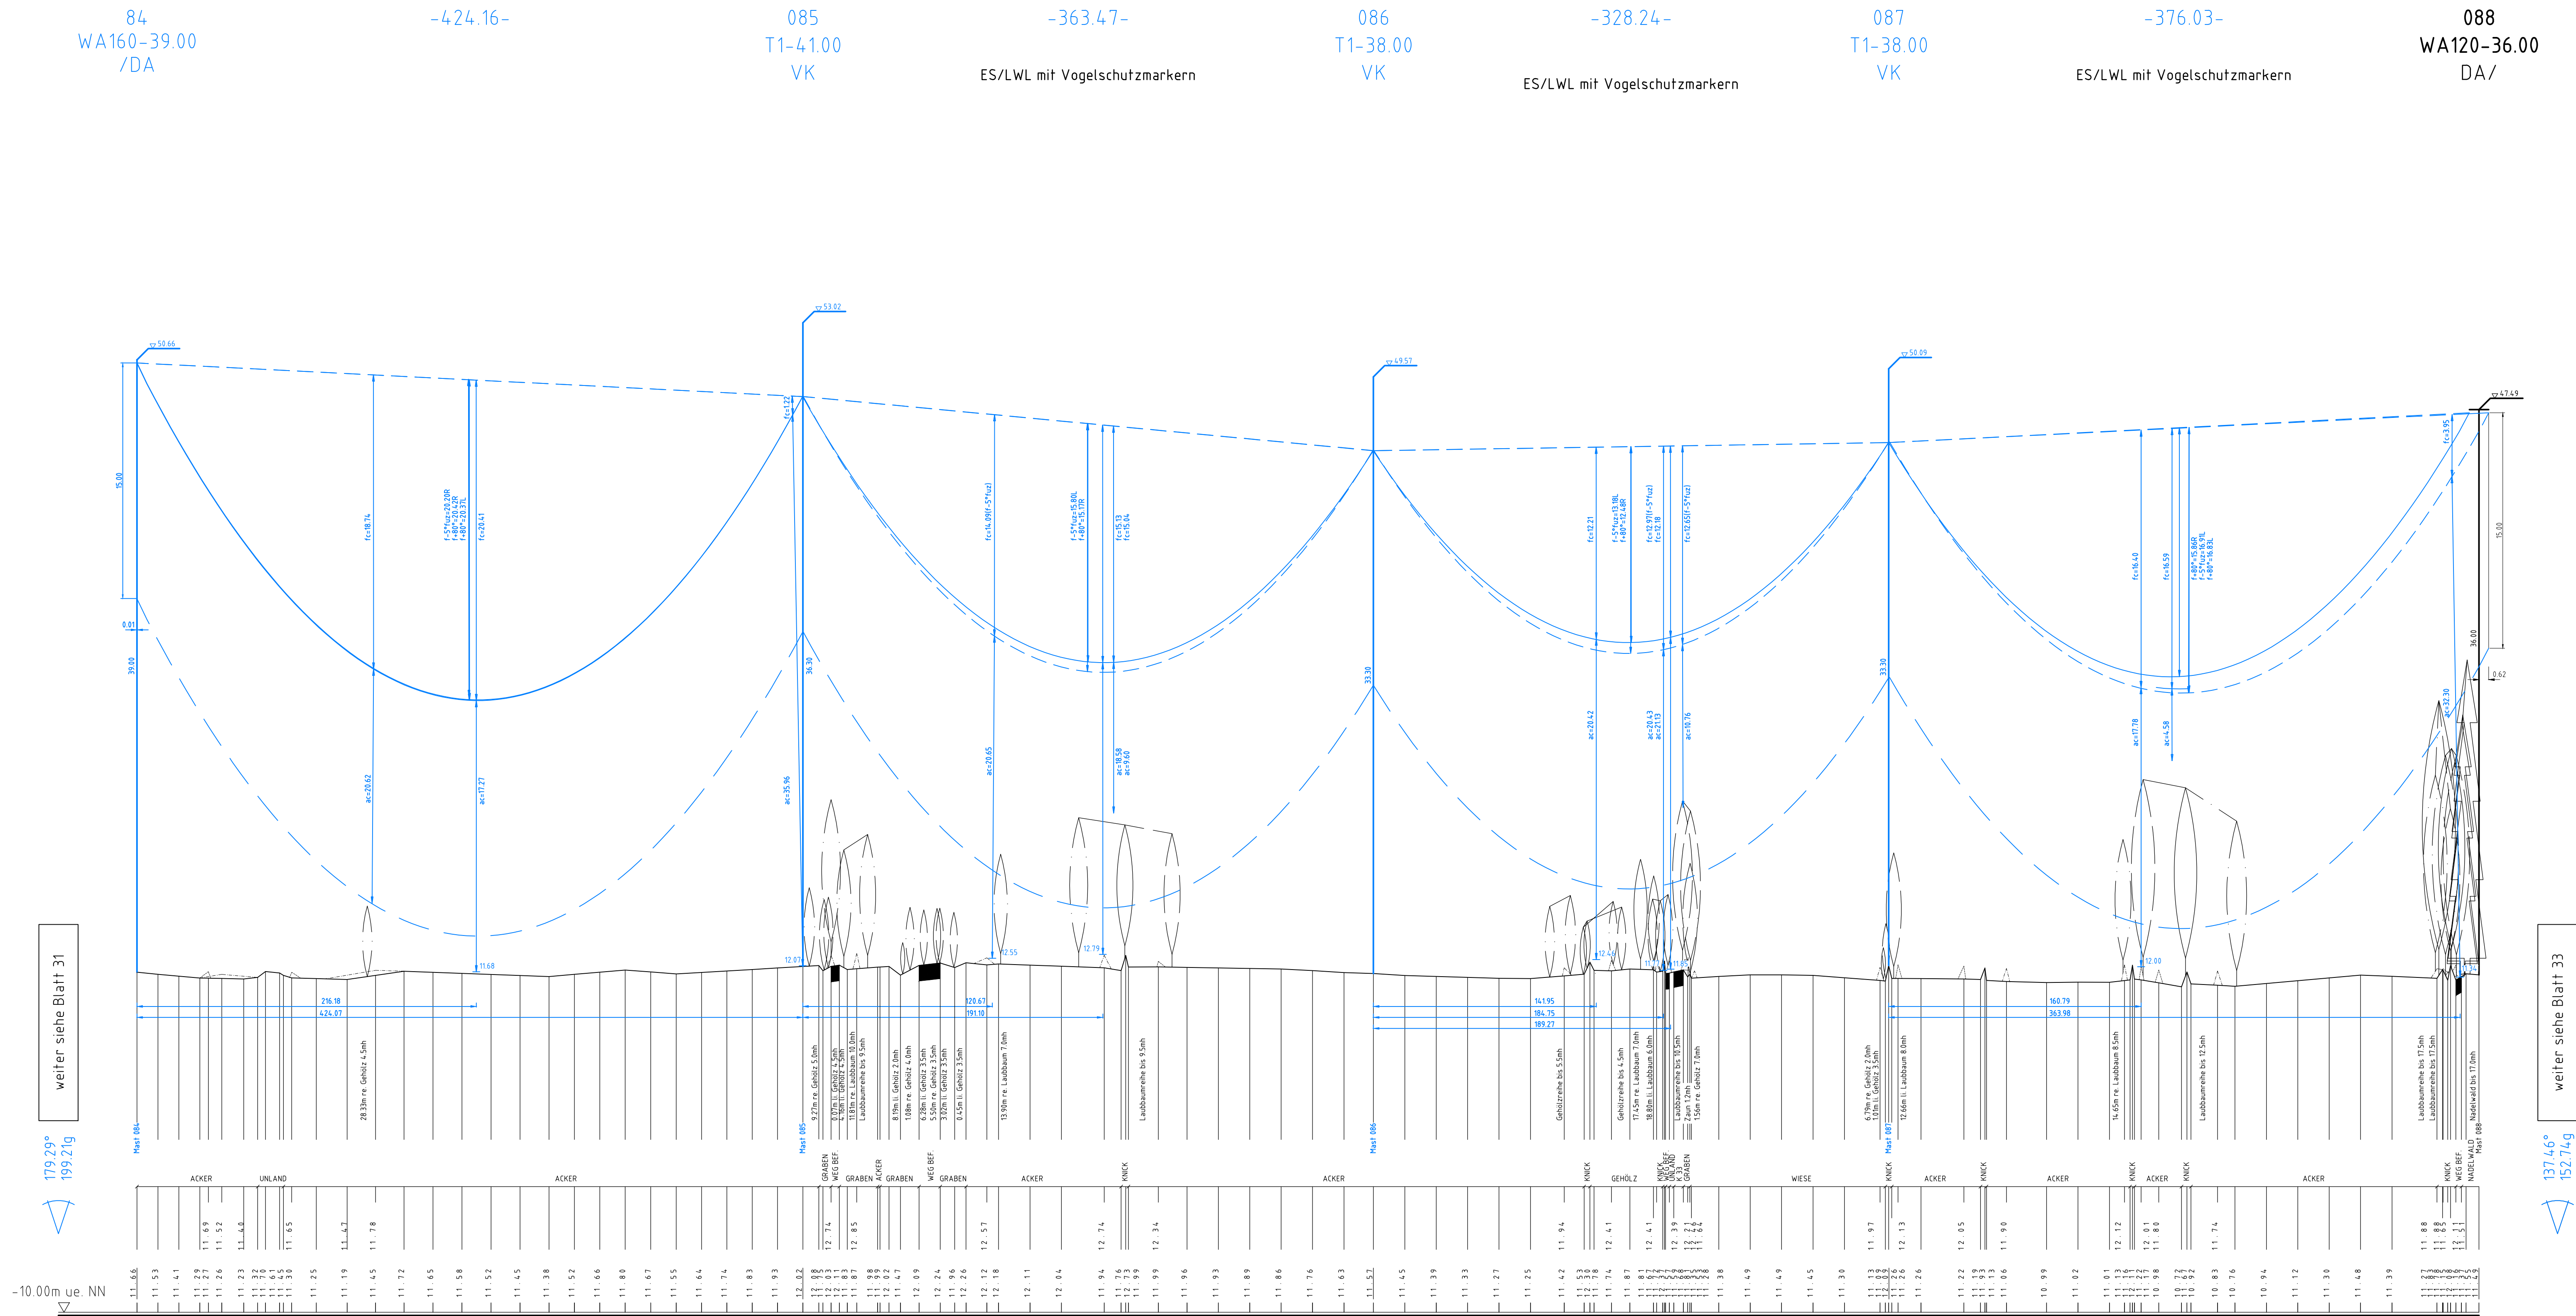

Anlage 6.1
Blatt 32/65

Tennet
Taking power further

380-kV-Ltg. Audorf - Flensburg Nr. 324

Längenprofil
DECKBLATT
Neuplanung
Mast Nr.85 - Mast Nr. 88

der Längen 1 : 2000
der Höhen 1 : 200

DIN VDE-Bestimmung

Masttyp	: DIN EN 50341-3-4: 01/2011 (Eiszone 2, Windzone 3)
Beseilung	: D-2-D-2015.3.2ES
Leiterteil	: 2x3x4 S65-ALV/72-ST1A, MZS=6,0N/mm ²
Erdsail	:
Luftkabel/sonstige Belegung	: 2x LWL äquivalent zu 26A-ALV34-ST1A, dhgl. zu L5
Kettenlänge	: 380-kV DA = 6.50m (3000N), VK = 4.70m (1850N)
Seitliche Überhöhung	: 15.9 m rechts oder links aufgenommen

Planfeststellungsunterlage

Aufgestellt
Bayreuth,
Tennet TSO GmbH

25.11.2016

i.V. Dr. J. J. J.

i.A. Dr. J. J. J.

Druckland GmbH
Verfahrensweg 19
D-98500 Biberach
Leitungsplanung

Maßstab
1 : 2000

Einheit
Meter

01	1. Planänderung	23.11.2016	gsk	Datum	Name
02	Usp. 100kV-100kV	23.11.2016	gsk	Beinh.	23.11.2016
				Gepr.	ip
				Norm.	DIN EN 50341-3-4: 01/2011
				Fachbereich	TL

