

220-kV-Leitung Audorf - Flensburg Nr. 205


Rückbaumaßnahmen

Mast Nr. 050 - Mast Nr. 054

DECKBLATT

- 1 Errichtung der 380-kV-Leitung Audorf-Flensburg/Handewitt, LH-13-324
Portal-Portal, 110-kV-Mitnahme Nr. 102 M05-M17, 110-kV-Mitnahme Nr. 102 M26-M63
- 2 Rückbau der 220-kV-Leitung Audorf-Flensburg, LH-13-205
Rückbau NZZ-Portal

Legende:

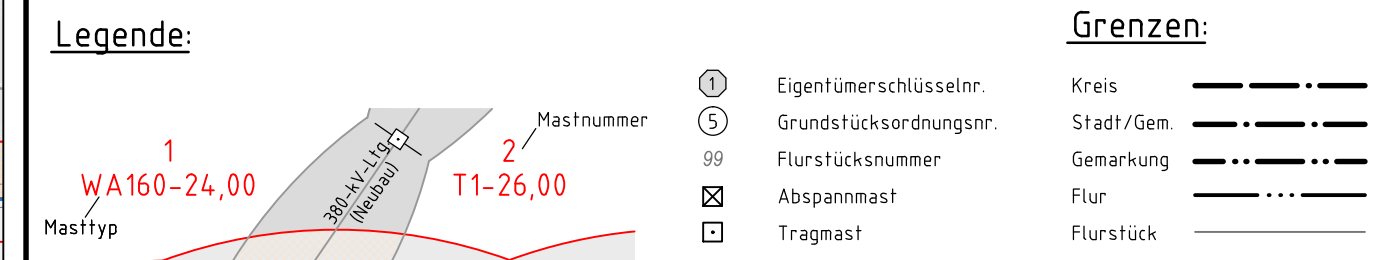


Grenzen:

Kreis: ---
Stadt/Gem.: ---
Gemarkung: ---
Flur: ---
Flurstück: ---

Rechtserwerb Rückbau:

— Dauerhafte Flächeninanspruchnahme durch Neubau 380-/110-kV-Ltg.
— Bauzeitliche Flächeninanspruchnahme Neubau 380-/110-kV-Ltg.
— Bestehende "dingliche Sicherung" 220-/110-kV-Ltg. (entfällt)
— Bauzeitliche Flächeninanspruchnahme Rückbau 220-/110-kV-Ltg.
— Bestehende "dingliche Sicherung" 220-/110-kV-Ltg., dauerhafte Flächeninanspruchnahme durch Neubau oder Kompensation

Planfeststellungsunterlage				
Aufgestellt Bayreuth, TenneT TSO GmbH		04.12.2015		
i.V. 		i.A. Dr. 		
		Deutschland GmbH Wolfenstraße 29 D-88400 Biberach Leitungsplanung		
Maßstab		Einheit		
1 : 2000		Meter		
01	Umgk. Ltg. Nr. 324	23.11.2015	poka	
	Schutzgerüst erg.	23.11.2015	poka	
		Datum	Name	
	Bearb.	23.11.2015	poka	
	Gepr.	01.12.2015	lp/meal	
	Norm	DIN EN 50341-3-4: 01/2011		
	Fachbereich TL			
 tennet Taking power further				
Zust.	Änderung	Datum	Name	Urspr.:

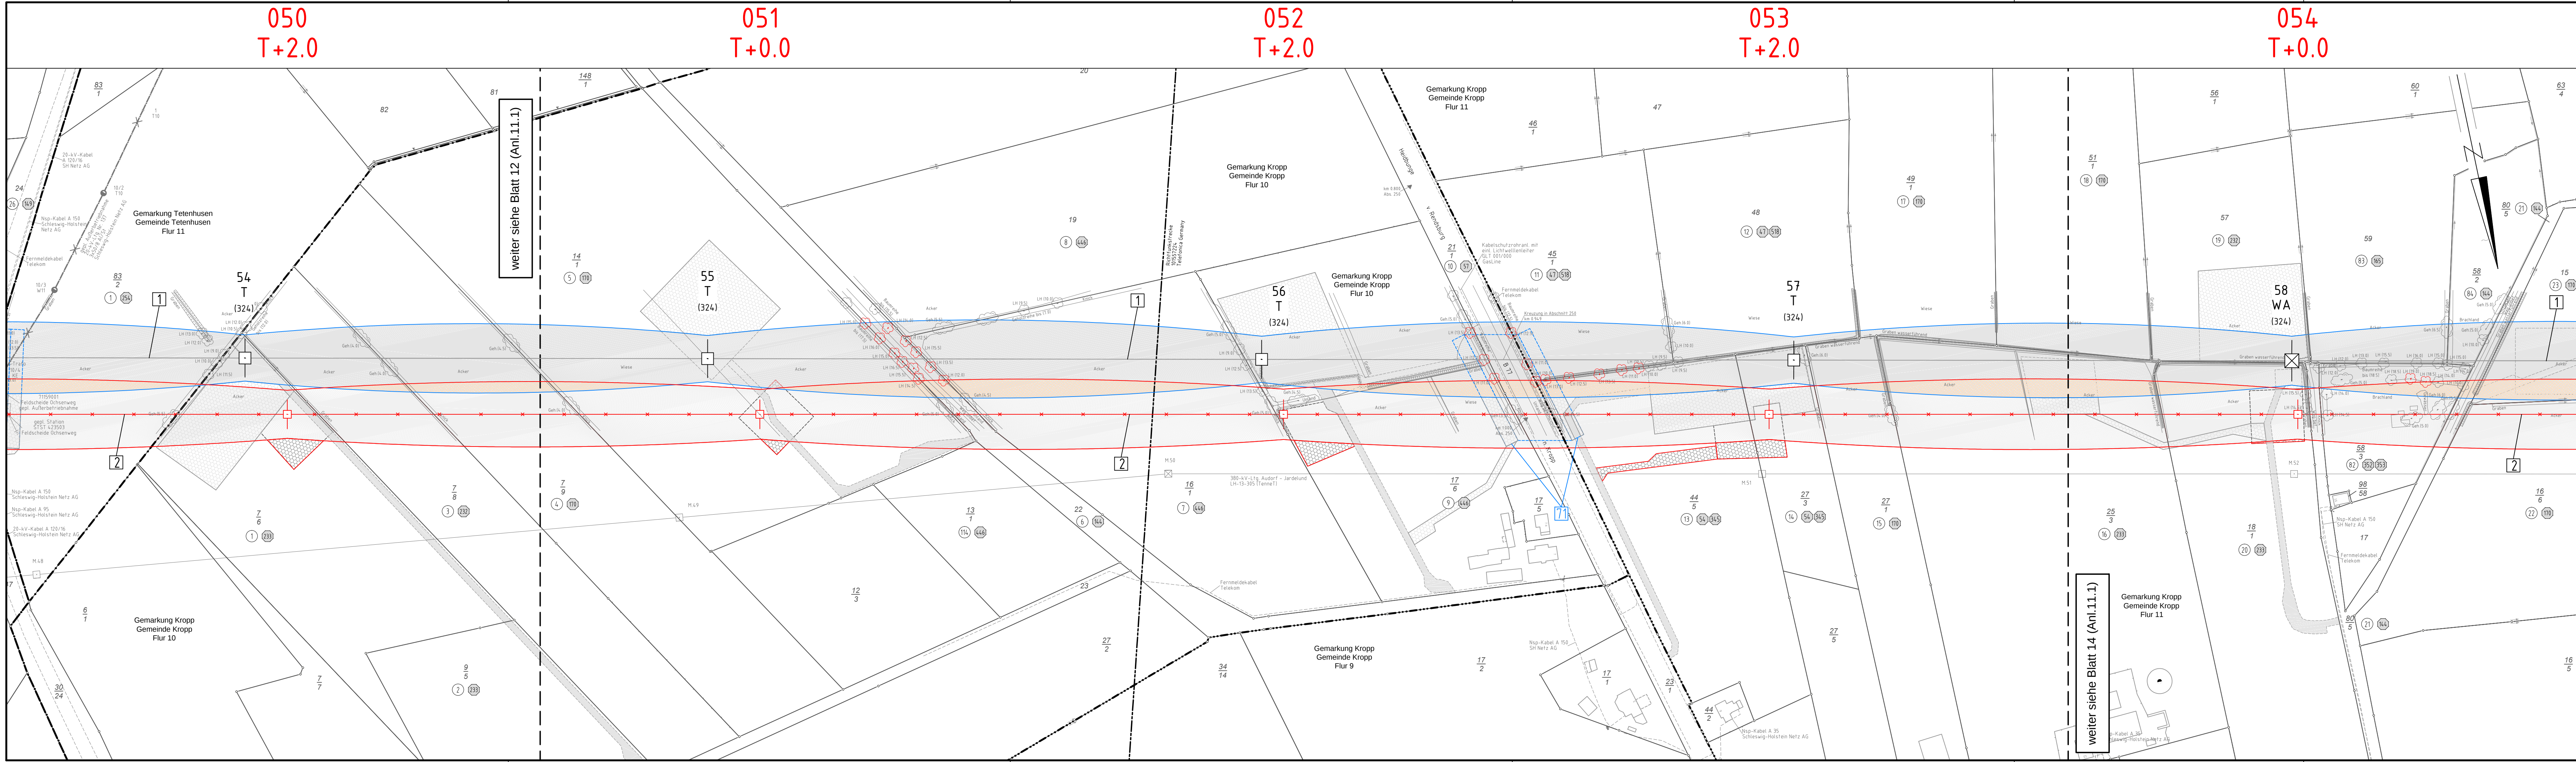

weiter siehe Blatt 12 (Anl.11.1.1)

weiter siehe Blatt 14 (Anl.11.1.1)