

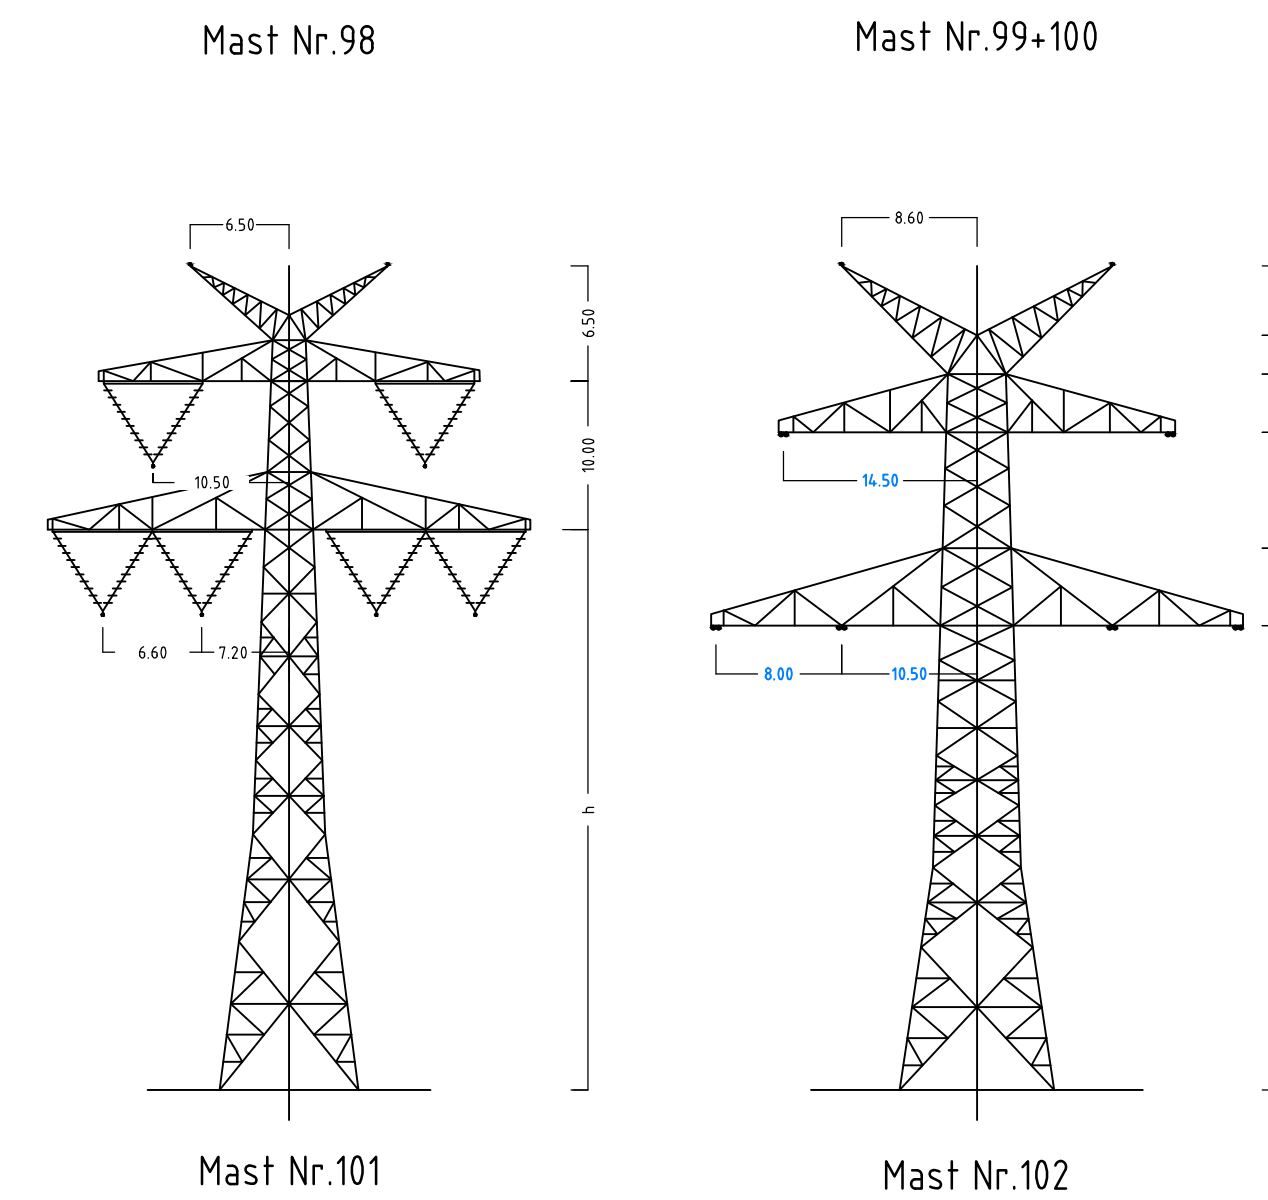


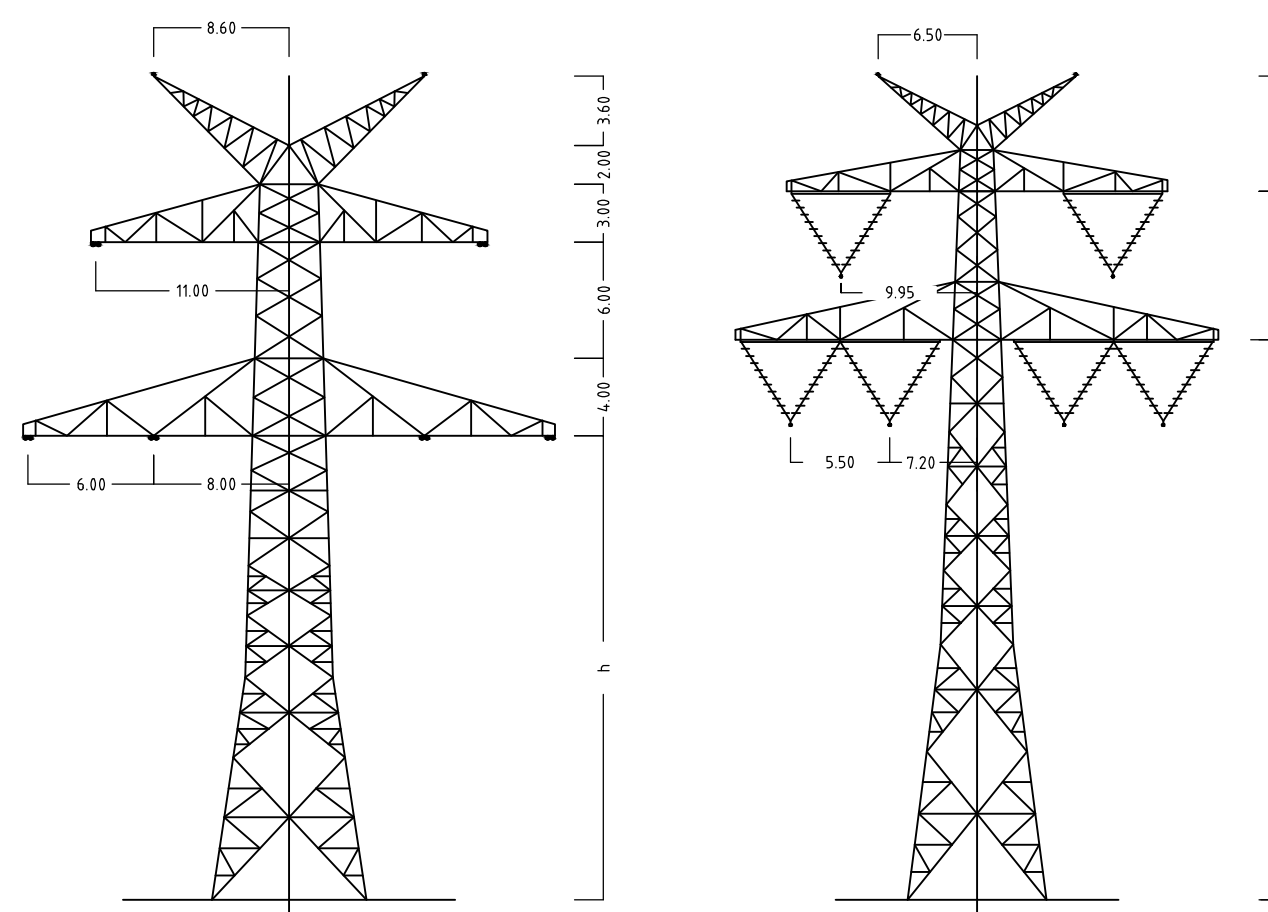

Anlage 6.1
Blatt 36/65

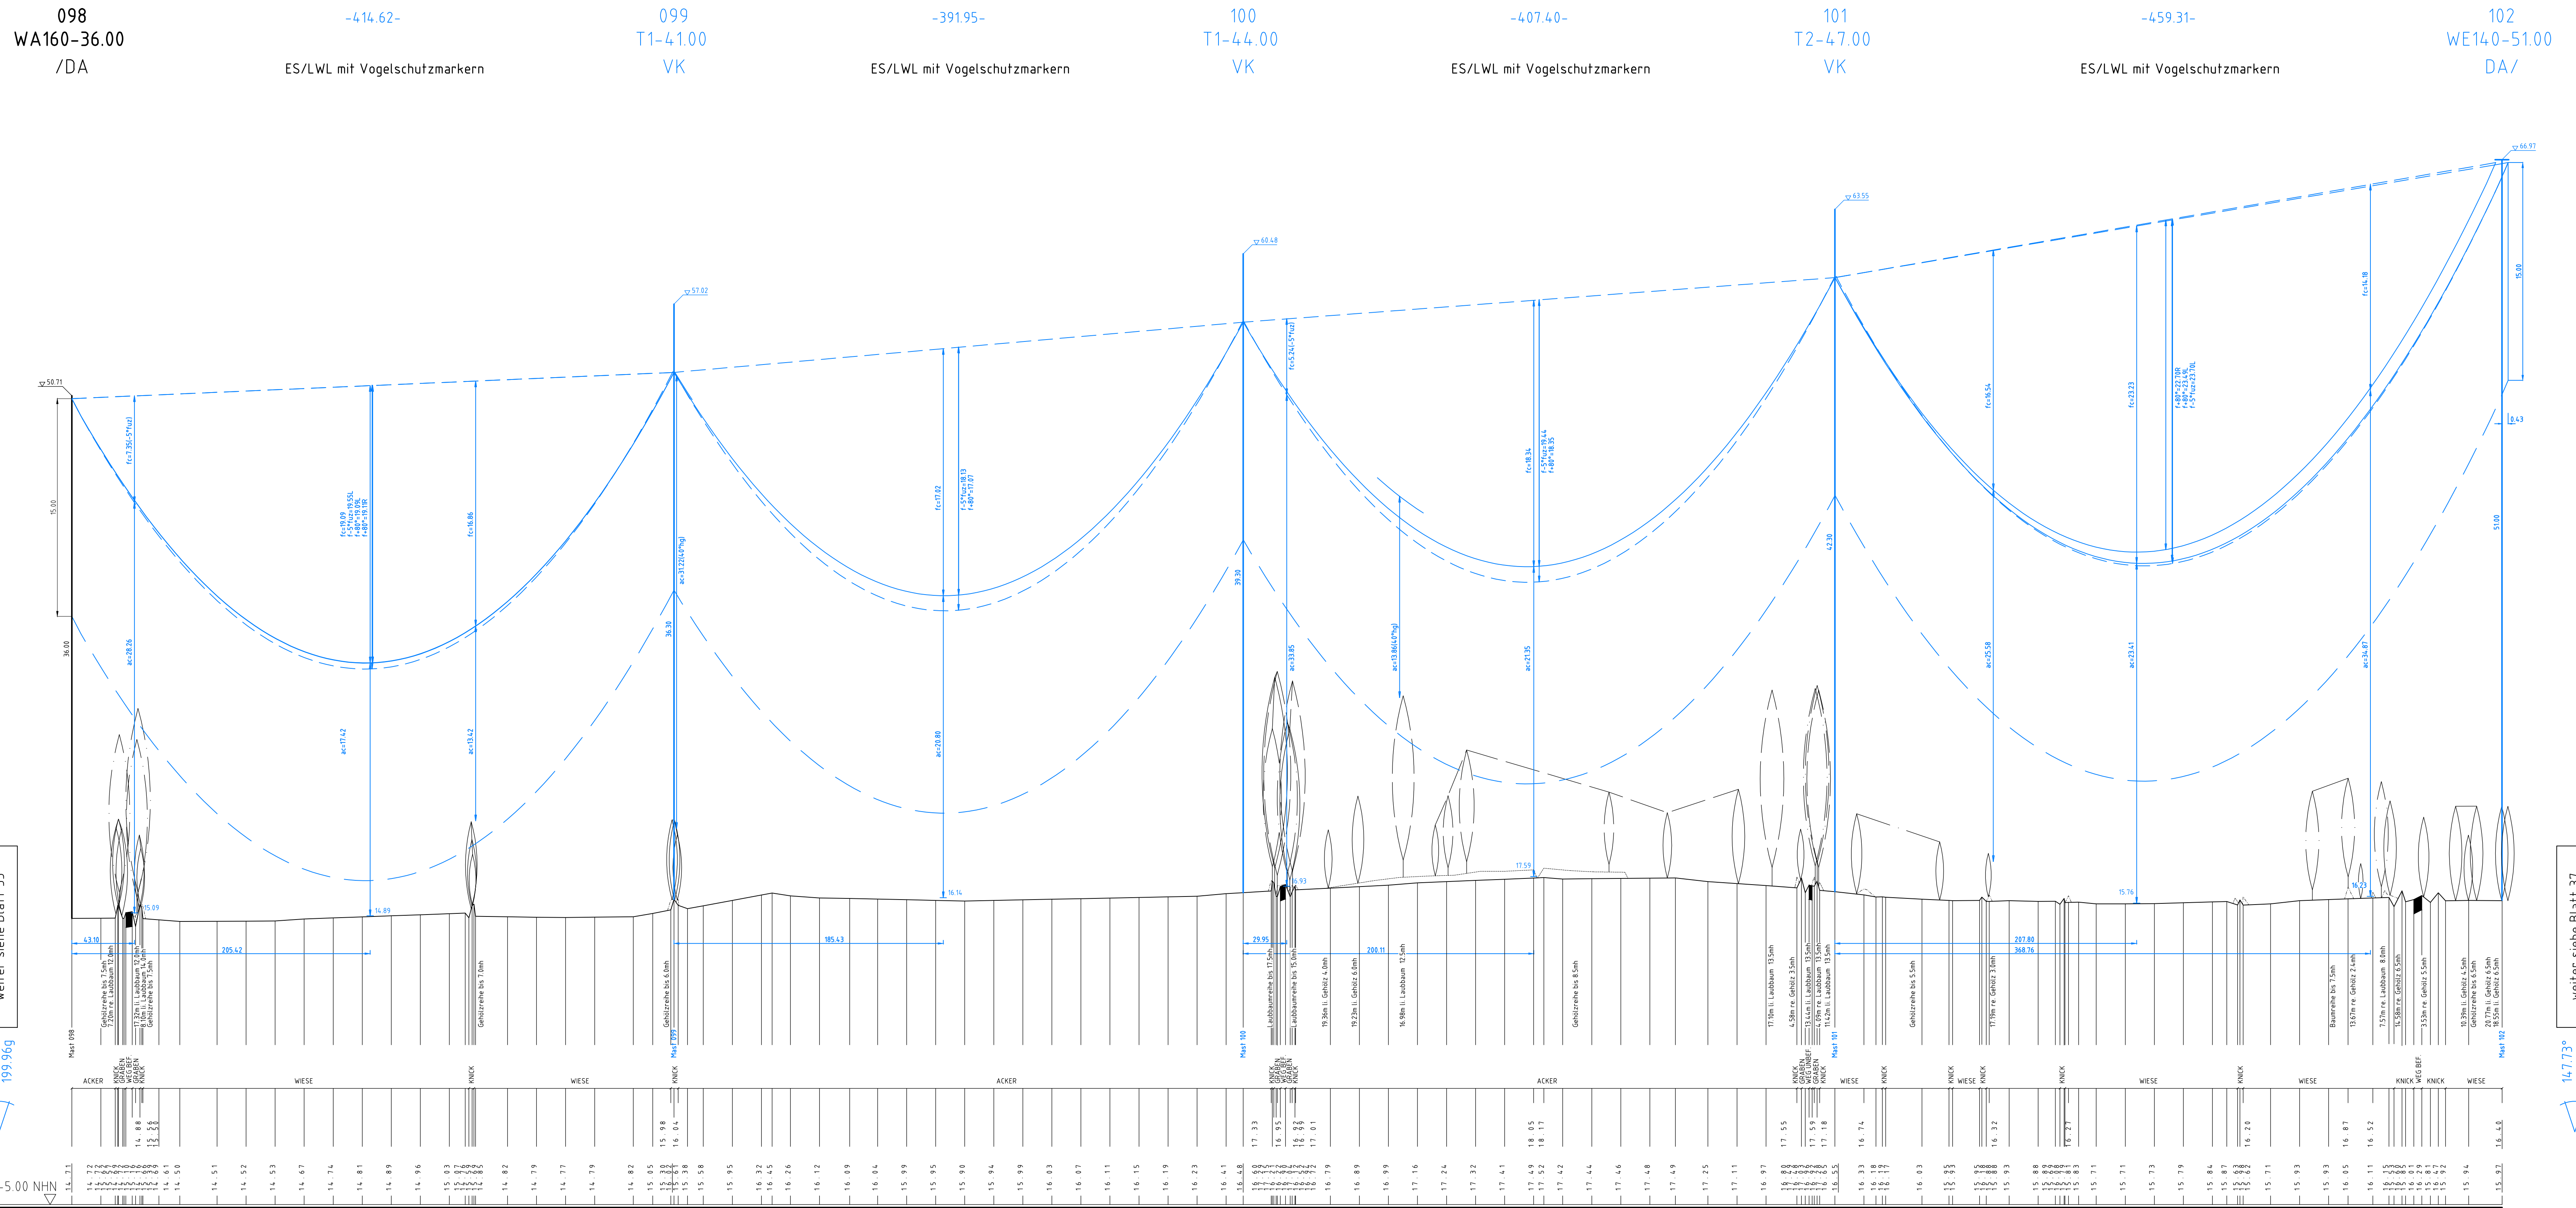

380-kV-Ltg. Audorf - Flensburg Nr. 324

Längenprofil DECKBLATT Neuplanung

Mast Nr. 98 - Mast Nr. 102

Maßstab der Längen 1: 2000
der Höhen 1: 200

DIN VDE-Bestimmung	: DIN EN 50341-3-4: 01/2011 (Eiszone 2, Windzone 3)
Masttyp	: D-2-D-2015.3.2E5
Beseilung	: 2x3x4 S65-ALV/72-ST1A, MZS=6,0N/mm ²
Leiterseil	: 2x ALV/72-ST1A, d _{hgl} zu L5
Luftkabel/sonstige Belegung	: 380-kV DA = 6,50m (3000N), VK = 4,70m (1850N)
Kettenlänge	: 17.8 m rechts oder links aufgenommen

Planfeststellungsunterlage

Aufgestellt 25.11.2016
Bayreuth, Tennet TSO GmbH

LV Dr. J. J. I.A. Dr. J. J.

Deutsche Energie

1: 2000

Einheit Meter

1. Planänderung 23.11.2015 gsk

2. Usp. 2015-2016 gsk

3. Usp. 2015-2016 gsk

