


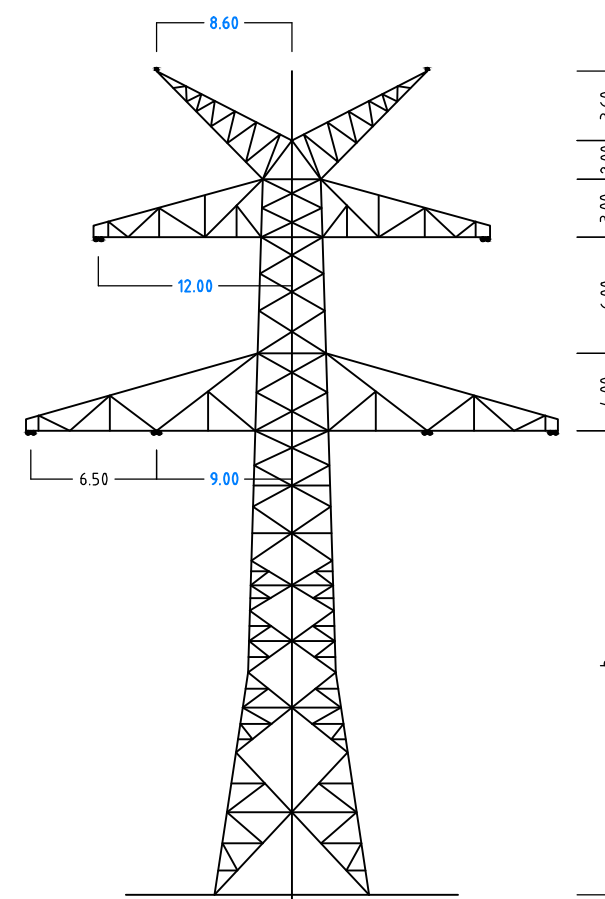
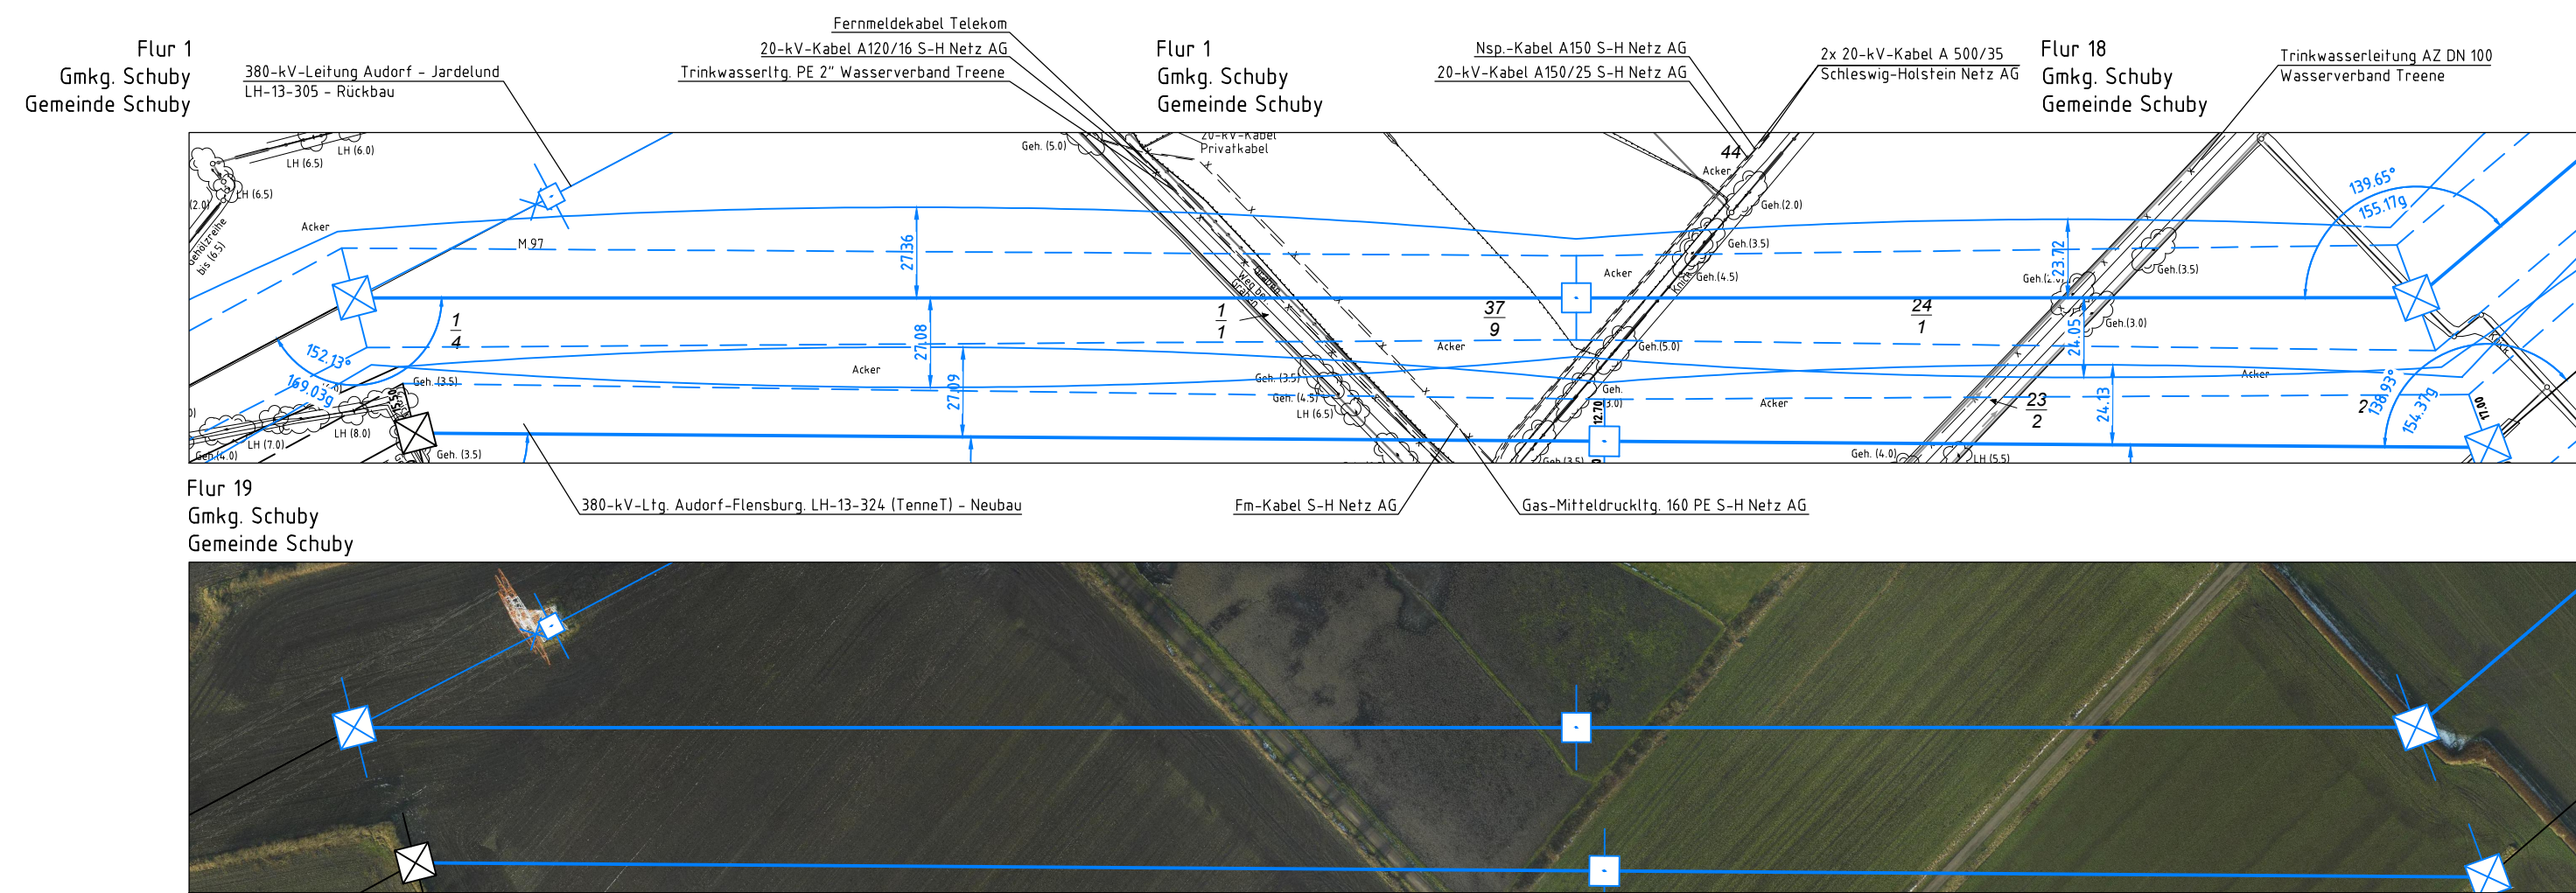


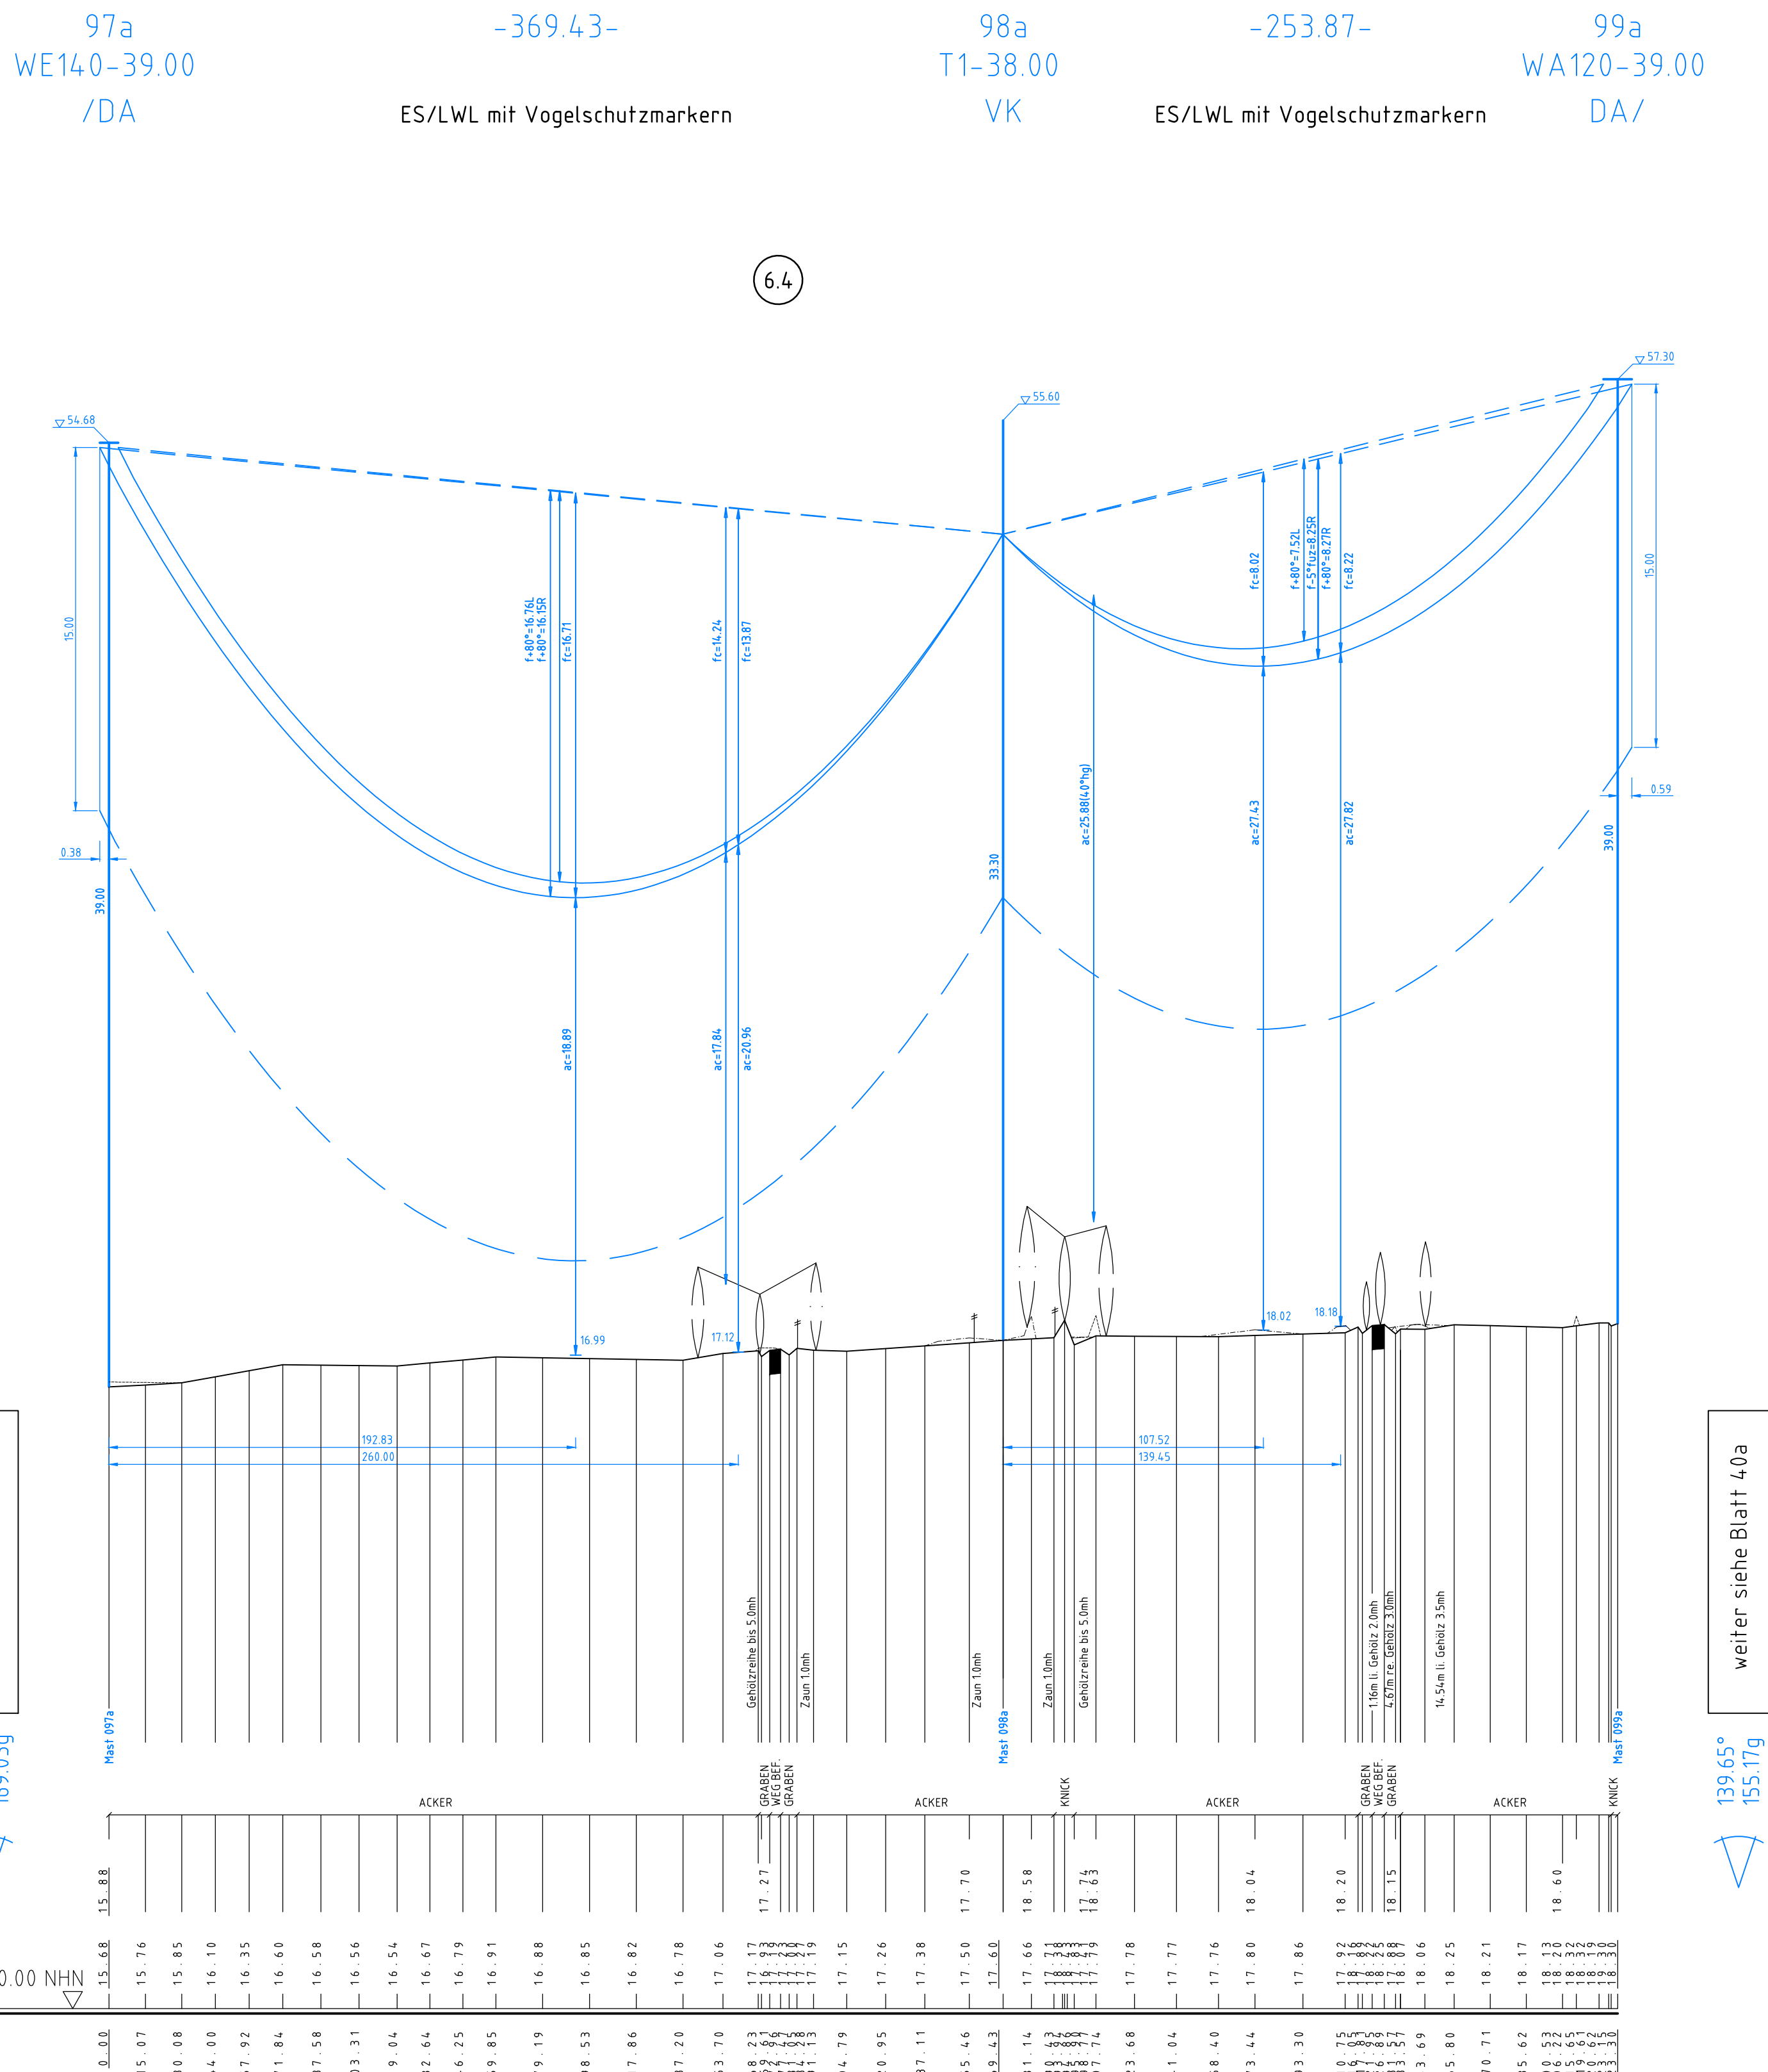

Mast Nr.97a

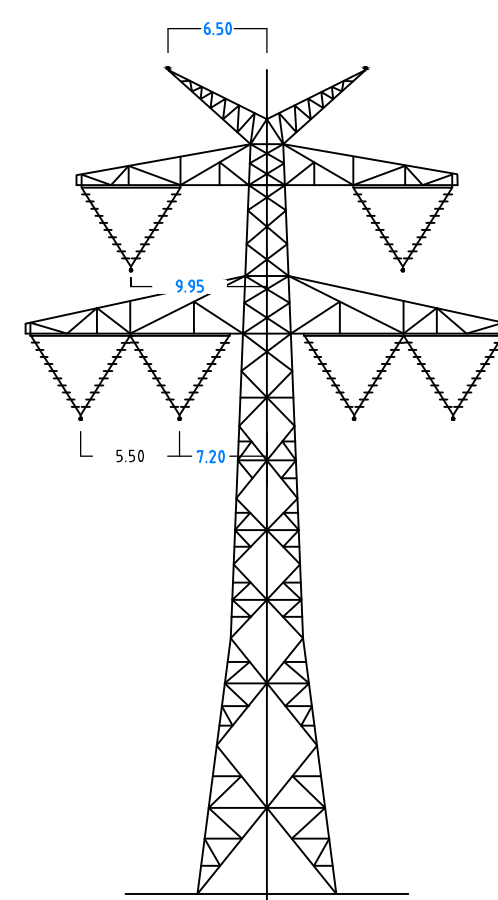

Mast Nr.98a

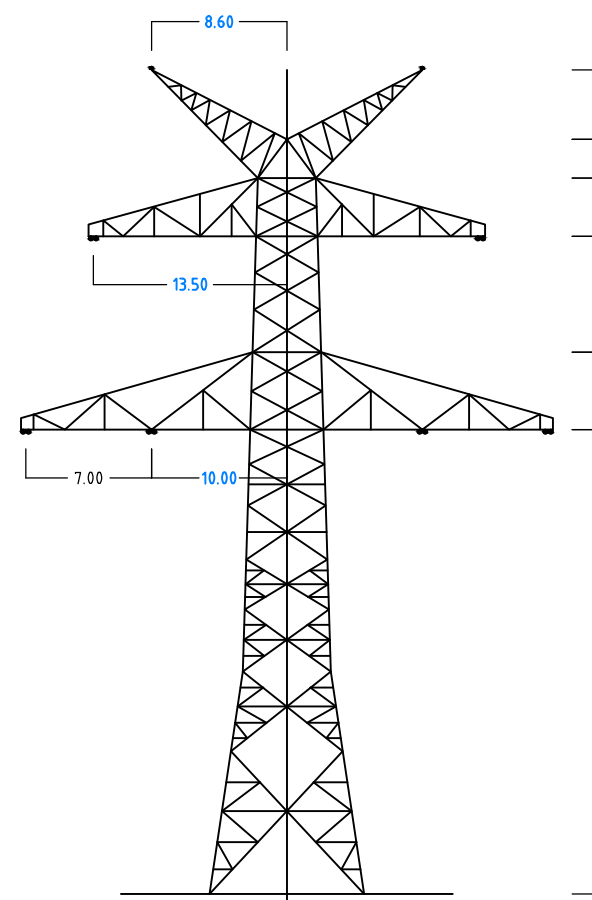

Mast Nr.99a

Anlage 6.1
Blatt 39a/65



380-kV-Ltg. Audorf - Flensburg Nr. 324

Längenprofil DECKBLATT

Neuplanung

Mast Nr.97a - Mast Nr. 99a (380-kV-Ltg. Nr.305)

Maßstab der Längen 1: 2000
der Höhen 1: 200

DIN VDE-Bestimmung	: DIN EN 50341-3-4, 01/2011 (Eiszone 2, Windzone 3)
Masttyp	: D-2-D-2015.3 ZES
Besellung	: 2x3x4 565-AL1/72-ST1A, MZS=46,0N/mm²
Leiterseil	: 2x 264-AL1/34-ST1A, dHgl. zu LS
Erdschl. Luftkabel/ sonstige Belegung	:
Kettenlänge	: 380-kV: DA = 6.50m (3000N), VK = 4.70m (1850N)
Seitliche Überhöhung	: 16.0 m rechts oder links aufgenommen

Planfeststellungsunterlage

Aufgestellt 25.11.2016

Bayreuth, TenneT TSO GmbH

i.V. Dr. J. J. Dr. J. J.

Maßstab 1: 2000 Einheit Meter

01 1. Planänderung 23.11.2015 gepa Datum Name

02 Uml. M97a-M99a 21.11.2016 gepa Bearb. 21.11.2016 poka

Gepr. 23.11.2016 lp

Norm DIN EN 50341-3-4, 01/2011

Fachbereich TL



Zust. Änderung Datum Name Urspr.