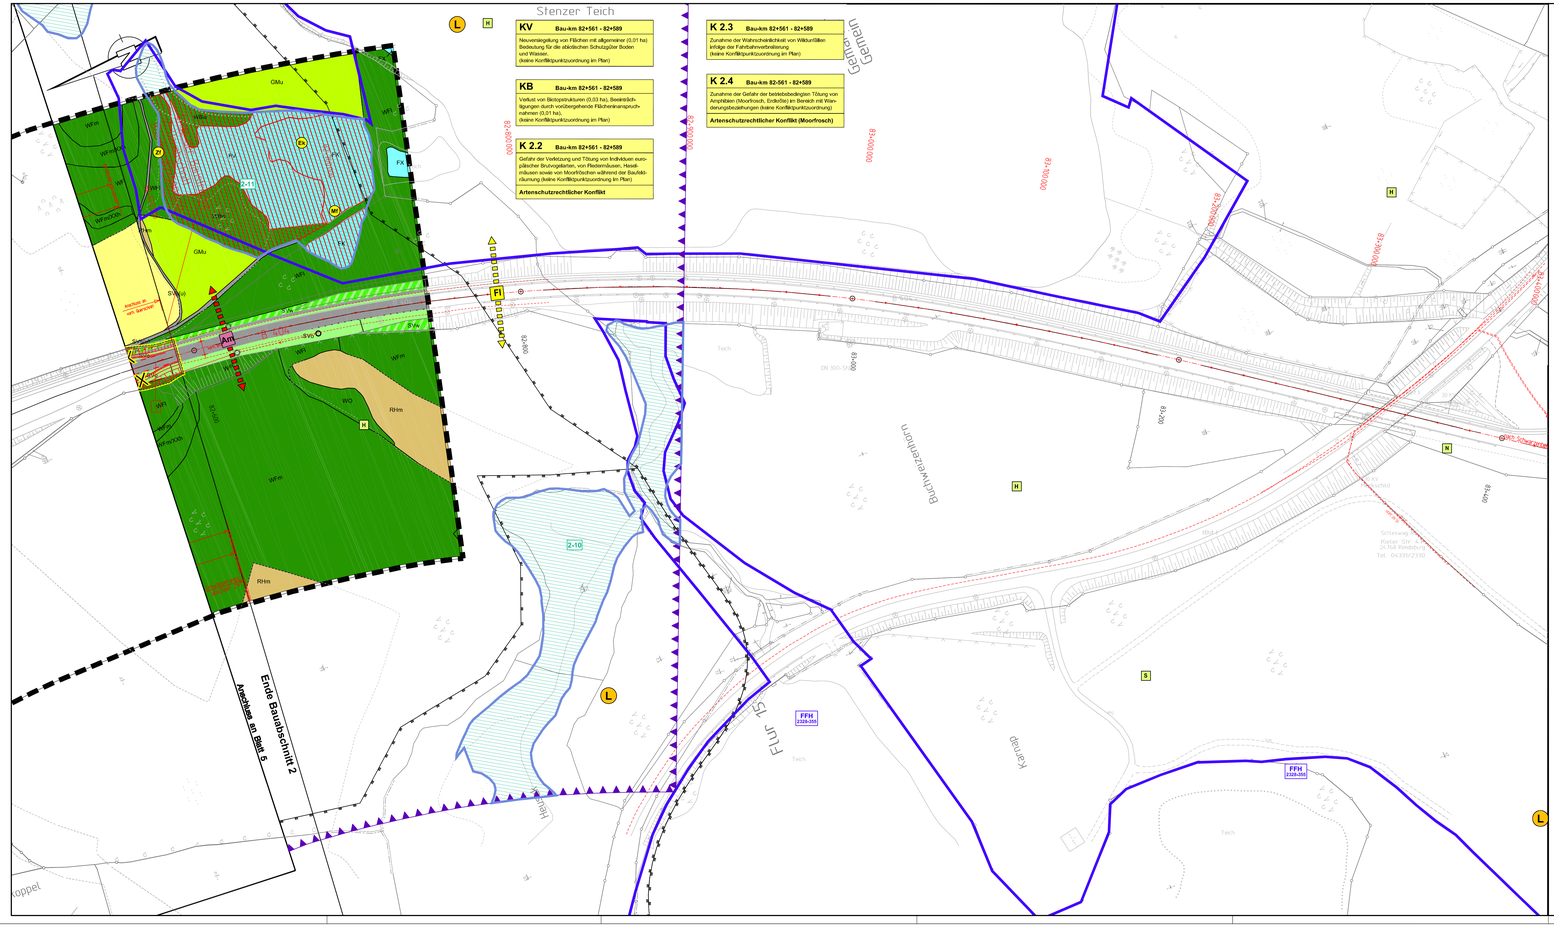
Stenzer Teich
Centraln
Centraln
Buchwaldbahn
Kamp
Fluß 135
Hecke
Erste Bauabschnitt 2
Anschluß an Blatt 5
Anschluß an Blatt 7
Anschluß an Blatt 8
Anschluß an Blatt 9
Anschluß an Blatt 10
Schleswig-Holstein
Kieler Str. 21
24 768 Rendsburg
Tel.: 04 331/ 2330
KV Bau-km 82+561 - 82+589
Neuversiegelung von Flächen mit allgemeiner (0,01 ha) Bedeutung für die abiotischen Schutzgüter Boden und Wasser.
(keine Konfliktpunktzuordnung im Plan)
KB Bau-km 82+561 - 82+589
Verlust von Biotopstrukturen (0,03 ha), Beeinträchtigungen durch vorübergehende Flächeninanspruchnahmen (0,01 ha).
(keine Konfliktpunktzuordnung im Plan)
K 2.2 Bau-km 82+561 - 82+589
Gefahr der Verletzung und Tötung von Individuen europäischer Brutvogelarten, von Fledermäusen, Haselmäusen sowie von Moorfröschen während der Baufeldräumung (keine Konfliktpunktzuordnung im Plan)
Artenschutzrechtlicher Konflikt
K 2.3 Bau-km 82+561 - 82+589
Zunahme der Wahrscheinlichkeit von Wildunfällen infolge der Fahrbahnverbreiterung
(keine Konfliktpunktzuordnung im Plan)
K 2.4 Bau-km 82+561 - 82+589
Zunahme der Gefahr der betriebsbedingten Tötung von Amphibien (Moorfrosch, Erdkröte) im Bereich mit Wanderungsbeziehungen (keine Konfliktpunktzuordnung)
Artenschutzrechtlicher Konflikt (Moorfrosch)
Am
Fl
Ww
Ek
Mf
Mf
Ek
Ek
Ek