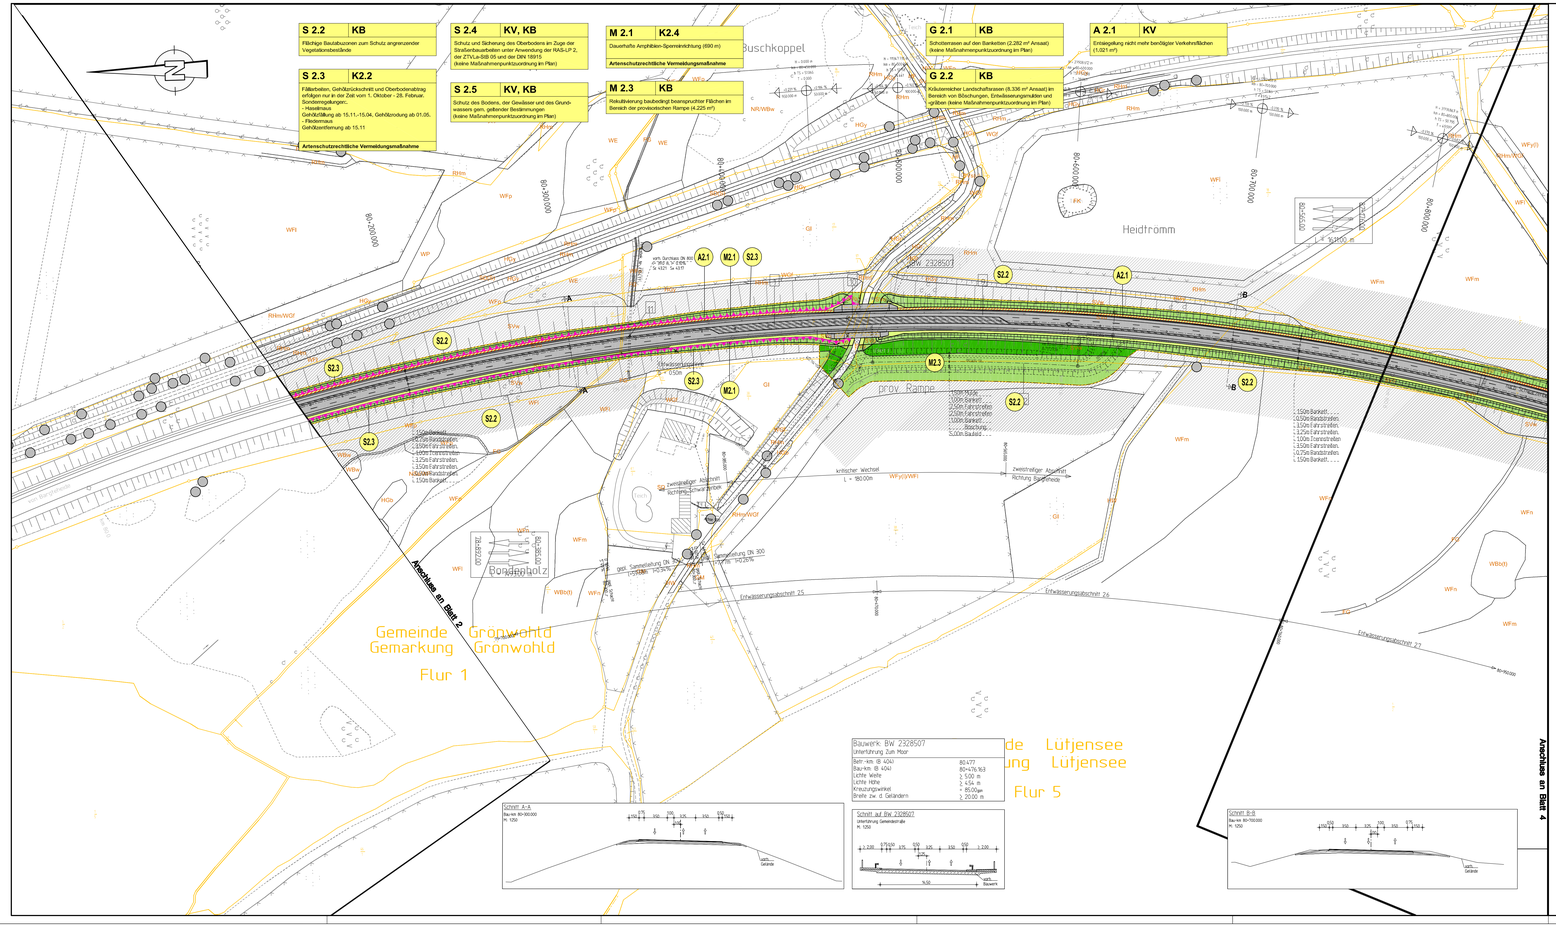

LEGENDE

Entwicklungsziel

- Bankette: Parkplatzrasen
- Straßenbegleitgrün: Gehölz / Gebüsch
- Straßenbegleitgrün: kräuterreicher Landschaftsrasen
- Straßenbegleitgrün: kräuterreicher Landschaftsrasen in Entwässerungsmulden / -gräben
- Straßenbegleitgrün: besonders magerer Landschaftsrasen
- Gras- und Staudenflur
- Knick
- Wald / Feldgehölz (Entwicklung über Sukzession)
- Wiederaufforstung
- Extensiv genutztes Grünland
- Ufferrandstreifen, Röhricht, Sumpf
- Naturnaher Bach / naturnahes Stillgewässer

Maßnahmen

S2.1 — Maßnahmennummer (Art der Maßnahme, Bauabschnitt, fortlaufende Nummer)

S = Schutzmaßnahme
M = Minimierungsmaßnahme
G = Gestaltungsmaßnahme
A = Ausgleichsmaßnahme
E = Ersatzmaßnahme

Maßnahmen-Nr. — Bezug zur fortlaufenden Konfliktnummer

A 2.1 | KV
Entsiegelung nicht mehr benötigter Verkehrsflächen (2.120 m2)

Mengen- u. Massenangaben erfolgen stattweise

- Hochstammpflanzung
- Heisterpflanzung
- Schutzzaun während der Baudllgkeiten
- Einzelbaumschutz während der Baudllgkeiten
- Naturschutzfachliche Ausschlussfläche, von jeglicher transprunchnahme auszuschließen (Bautabuzone) - Darstellung im Plan bis 30 m vom Baufeld
- Entsiegelung
- keine Stutoberrodung
- Grenze eines Maßnahmenkomplexes
- Pflege von Biotopstrukturen in einem Maßnamenkomplex (keine ökologische Aufwertung; z.B. Knicks, Staudenfluren, Gehölze)
- Dauerstaubereich von Regenklärbecken (gem. Bauentwurf)
- Böschungsabschnitt, der von der Sonderregelung der Baudauer für die Haselmaus ausgeschlossen ist
- dauerhafte Amphibiensperr- und -leiteinrichtung
- Unterhaltungsstreifen
- temporärer Amphibienschutzzaun
- dauerhafter Fischotterleitzaun
- Zuwegung

Baumartenkürzel

Bi	Sandbirke	Hb	Hainbuche
Eb	Eberesche	Li	Winterlinde
Ei	Stieleiche	Ob	Obst
Er	Schwarzerle	Tk	Traubenkirsche
Es	Esche	Va	Vogelkirsche
Fa	Feldahorn	We	Weide sp.

Bestand

- Biotopabgrenzung

WBb	Birkenbruchwald, feuchte Ausbildung
WBb(t)	Birkenbruchwald, trockene Ausbildung
WBu	Erlenbruchwald, naturnah
WBu(e)	Erlenbruchwald, stark entwässert
WBu(t)	Erlenbruchwald, teilentwässert
Mbw	Moorbirkenwald, natürlich
WBw	Weidenfeuchtgebüsch
WE	Sumpfwälder, naturnah
WF1	Sonstiger Laubwald frischer bis trockener Standorte
WFm	Nadel- / Laub-Mischbestand
WFn	Nadelforsten
WFy	Sonstiger Laubwald feuchter bis nasser Standorte
WFy(l)	Sonstige Forstflächen (Aufforstung Laubgehölze)
WFy(n/l)	Sonstige Forstfläche (Aufforstung Nadel- und Laubgehölze)
WFy(n)	Sonstige Forstflächen (Aufforstung Nadelgehölze)
WGf	Gebüsche / Gehölze feuchter / frischer Standorte
WLs	Bodensaurer Buchenwald
WLg	Eichen-Buchenwald
WO	Waldlichtungsflur
WP	Pionierwald
WPb	Pionierwald mit Zitterpappel/Hängebirke
WR	Waldrand / Waldmantel
WH	Feldhecke, ebenerdig
WHo	Herausragender Einzelbaum (Darstellung ohne Biotopkürzel, [HGb.])
HGf	Fließgewässer begleitender Gehölzsaum
HGb	Einzelbaum / Baumgruppe
HGs	Strauchsteiwiese
HGr	Baumreihe
HGx	Standortfremdes Feldgehölz (nicht heimische Arten)
HGy	Sonstiges naturnahes Feldgehölz
HW	Knick (Wallhecke)
HWr	Redder (Doppelknick)
FBn	Naturnaher Bach
FBs	Bachschlucht
FBx	Ausgebauter Bach, naturfern
FFx	Ausgebauter Fluss
FG	Künstliches Fließgewässer / Graben
FQ	Naturnaher Quellbereich
FS	See (offene Wasserfläche)
FK(w)	Kleingewässer, gehölzreich
FK	Kleingewässer
FT	Tümpel / Flutmulde
FV	Verlandungsbereich
FW	Natürliches oder naturgeprägtes Flachgewässer, Weiher
FX	Künstliches oder künstlich geprägtes Stillgewässer
MH	Hoch- und Übergangsmoor
MH(t)	(Hoch-) Moorrestbestände, nutzungsfrei
NR	Landröhricht
NRs	Schilf-, Rohrkolben-, Teichsimsen-Röhricht
NS	Niedermoor, Sumpf, Kleinseggenried
NS(t)	Niedermoor, Kleinseggenried, teilentwässert
NSh	Staudensumpf
NSs	Großseggenried
NÜs	Uferstaudenflur mit standorttypischen Arten
TR	Magen- und Trockenrasen
GF	Sonstiges artenreiches Feucht- und Naßgrünland
GFf	Flutrasen, Feuchtgrünland mittlerer Artenvielfalt
GI	Artenarmes Intensivgrünland
GM	Mesophiles Grünland
GMm	Magerwiese, Magerweide
GN	Seggen- und binsenreiche Nasswiese
AA	Acker, Grasacker
AAr	Ackerwildkrautflur, Ackerbrache
ABb	Baumschule
ABw	Weihnachtsbaum-Plantage
RHf	Halbruderale Gras- und Staudenflur feuchter Standorte
RHm	Halbruderale Gras- und Staudenflur mittlerer Standorte
RHn	Nitrophytenflur, Neophytenflur
RHt	Halbruderale Gras- und Staudenflur trockener Standorte
SD	Biotop der gemischten Baufläche / Dorfgebiet
SE	Sport- und Erholungsanlage
SEb	Ballspielanlage, Sportplatz
SEk	Kinderspielplatz
SGa	Garten
SIg	Gewerbegebiet, Gewerbebetrieb
SP	(Öffentliche) Grün- und Parkanlage
[SVs]	Straßenverkehrsfläche (Darstellung ohne Biotopkürzel)
SVs(u)	Straßenverkehrsfläche (unversiegelt)
SVv	Sonstige Verkehrsanlage
(S)	Reitweg / Wanderweg
SVo	Öffentlichiges Straßenbegleitgrün
SVo/w	Öffentlichiges Straßenbegleitgrün mit einwandernden Gehölzen
SVw	Gehölzdominiertes Straßenbegleitgrün
SVw(g)	Gehölzdominiertes Straßenbegleitgrün, eingeschlagen
SAg	Abgrabungsfläche
SAa	Aufschüttungsfläche
/ FBs	in Bachschlucht
/ XKh	auf steilem Hang im Binnenland

Zeichenerklärung Technische Planung

Errichtung, vorhandene Betriebsgleis / jetzoweise Betriebsgleis
Pkte an Radfahrzug
Radweg/Fahrbahnkante
Radweg
Fahrbahnkante
Radweg
Fahrbahnkante
Radweg
Bankett
Gelände/Unterkl
Gelände / Einzelgrabenwasser
Einfassungsmarkierung der Schacht- und Radfahrerzug
Kennzeichnung der Schacht- und Radfahrerzug
Kennzeichnung der Schacht- und Radfahrerzug
Kennzeichn